

# 大河乡 2026 年基层政权建设项目

## 初步设计



顺风建筑规划设计有限公司  
福建省工程勘察设计图纸专用章  
范围：建筑行业  
资质等级：乙级 证号：3504107  
有效期至：2026年06月10日

# 大河乡2026年基层政权建设项目总平面布置图

设计单位  
DESIGN UNIT



顺风建筑规划设计有限公司  
工程设计证书编号: A235044076

说明

本图纸的版权, 属顺风建筑规划设计有限公司所有, 不得用于本工程以外范围。  
本图纸需手续齐全方可用于施工。



注册执业章  
REGISTERED SEAL



建设单位  
ORGANIZATION

大河乡人民政府

项目名称  
ITEM NAME

大河乡2026年基层政权建设项目

子项名  
SUB PROJECT

图纸名称  
DRAWING TITLE

总平面布置图

项目负责人  
PROJECT DIRECTOR

陈哈

审定人  
APPROVED BY

牟震

专业负责人  
DISCIPLINE RESPONSIBLE BY

陈哈

审核人  
EXAMINED BY

陈哈

校对  
CHECKED BY

陈洋荣

设计人  
DESIGNED BY

王兴鹏

制图人  
DESIGNED BY

王兴鹏

设计编号  
PROJECT No.

ZY2026-35

版次  
VERSION

A

比例  
SCALE

1:100

专业  
PROFESSIONAL

建筑

图号  
DRAWING NO.

JS-01

日期  
DATE

2026.03

图别  
STATUS

初步设计



图例:

- 现状建筑轮廓线
- 建设区用地范围线
- 道路中心线
- 待改建建筑罗廓线

注: 本图所有计量单位均为米计。

说明:

- 1、本图依据甲方提供的1:1000现状地形图进行设计。
  - 2、图中采用2000坐标系统及高程为2000标准高程。
  - 3、图中所注距离: 建筑物指外墙皮, 道路指路牙内石缘。
  - 4、图中所注坐标: 建、构筑物指外墙皮交点及用地红线折点坐标。
  - 5、图中所注建筑高度均指室外地面至屋面面层的高度。
  - 6、图中所注坐标、标高均以米为单位。
  - 7、图中F表示建筑物地上层数, H表示建筑高度。
- 注: 图中尺寸单位以“米”计。

# 建筑设计说明

设计单位  
DESIGN UNIT



顺风建筑规划设计有限公司

工程设计证书编号: A235044076

说明

本图纸的版权, 属顺风建筑规划设计有限公司所有, 不得用于本工程以外范围。  
本图纸需手续齐全方可用于施工。

## 1.1 项目概况

### 1.1.1 项目名称

大河乡2026年基层政权建设项目

### 1.1.2 项目性质

改造

### 1.1.3 项目建设单位

大河乡人民政府

### 1.1.4 项目建设地点

本项目拟建地点位于大河乡人民政府院内。

### 1.1.5 项目建设期

建设期10个月(2026年3月-2026年5月)

### 1.1.7 实施方案编制单位、资质证书号

编制单位: 顺风建筑规划设计有限公司

资质编号: A235044076

### 1.1.8 项目目标

本项目的建设可提升大河乡政务服务环境, 通过对办公楼内墙粉刷改造、吊顶改造、地暖改造、电气改造, 可改善基层政权设施。项目的实施坚持“整体规划、分步实施、打造节点、逐年推进”和“因地制宜、植物造景、恢复生态”的原则, 统筹谋划, 精心部署, 科学设计, 分区段、按节点、高标准实施, 逐步推进, 成效显著。

### 1.1.9 项目建设规模及内容

本项目改造内容包括对大河乡政府办公大楼进行改造提升, 其中办公楼四层屋面防水改造316.63m<sup>2</sup>, 内墙面乳胶漆粉刷4100.36m<sup>2</sup>, 走廊矿棉板吊顶改造519.32m<sup>2</sup>, 卫生间及盥洗室改造29.08m<sup>2</sup>, 办公室实木门改造110.79m<sup>2</sup>, 财务室、会议室防盗门拆除更换13.20m<sup>2</sup>, 盥洗室门拆除更换10.80m<sup>2</sup>, 办公楼内窗台板55.20m<sup>2</sup>, 成品复合踢脚线1080.37m, 办公楼内开关插座灯具更换, 暖气片拆除116.0组, 购置柔纱帘卷帘197.37m<sup>2</sup>, 办公楼地暖改造1527.58m<sup>2</sup>, 给排水管道及其它附属设施改造工程等。

## 工程做法表

项目	名称	使用部位	备注
屋面	卷材防水屋面	屋面	4+3mm厚SBS防水卷材
	保温板	屋面	150mm厚B1级挤塑聚苯板
顶棚	铝合金方板吊顶	卫生间	轻钢龙骨装配式U型, 铝扣板吊顶
	矿棉板吊顶	办公楼会议室、办公楼楼道	轻钢龙骨装配式U型, 矿棉板
	板底抹灰腻子顶棚	除以上外所有顶棚	内墙乳胶漆二遍
内墙	贴面砖墙面	盥洗室、卫生间	200×300, 白色, 贴至吊顶底
	涂料墙面	除盥洗室、卫生间外所有房间	内墙乳胶漆二遍
楼地面	块料楼地面	除卫生间及盥洗室外所有地面	60厚C20细石混凝土, 20厚挤塑聚苯板保温, 800*800瓷砖地面
	块料楼地面	卫生间及盥洗室	60厚细石混凝土, 20厚挤塑聚苯板保温, 1.5厚聚氨酯防水, 300*300瓷砖地面
门	木质门更换	办公楼内所有木质门	成品木质门
	防盗门更换	办公楼会议室及财务室防盗门更换	成品防盗门
窗台板	白色石材窗台板	所有办公楼窗台	石材窗台板

设计专用章

DESIGN APPROVAL CHAPTER



REGISTERED SEAL

中华人民共和国一级注册建筑师

姓名: 陈 晗

注册号: 3504407-006

有效期: 至2027年07月

建设单位

ORGANIZATION

大河乡人民政府

项目名称

ITEM NAME

大河乡2026年基层政权建设项目

子项名

SUB PROJECT

图纸名称

DRAWING TITLE

建筑设计说明

项目负责人

PROJECT DIRECTOR

陈 晗

审定人

APPROVED BY

牟 震

专业负责人

DISCIPLINE RESPONSIBLE BY

陈 晗

审核人

EXAMINED BY

陈 晗

校对人

CHECKED BY

陈洋荣

设计人

DESIGNED BY

王兴鹏

制图人

DESIGNED BY

王兴鹏

设计编号

PROJECT No.

ZY2026-35

版次

VERSION

A

图号

DRAWING NO.

JS-01

比例

SCALE

1:100

日期

DATE

2026.03

专业

PROFESSIONAL

建筑

图别

STATUS

初步设计

设计单位  
DESIGN UNIT




顺风建筑规划设计有限公司

工程设计证书编号: A235044076

说明

本图纸的版权,属顺风建筑规划设计有限公司所有,不得用于本工程以外范围。  
本图纸需手续齐全方可用于施工。

设计专用章  
DESIGN APPROPRIATION CHAPTER

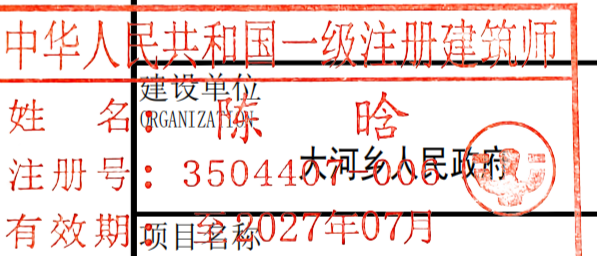

大河乡2026年基层政权建设项目

子项名  
SUB PROJECT

图纸名称  
DRAWING TITLE

一层平面图

项目负责人  
PROJECT DIRECTOR

陈哈

审定人  
APPROVED BY

牟震

专业负责人  
DISCIPLINE RESPONSIBLE BY

陈哈

审核人  
EXAMINED BY

陈哈

校对  
CHECKED BY

陈洋荣

设计人  
DESIGNED BY

王兴鹏

制图人  
DRAWN BY

王兴鹏

设计编号  
PROJECT No.

ZY2026-35

版次  
VERSION


A 图号 JS-02

比例  
SCALE

1:100 日期 2026.03

专业  
PROFESSIONAL

建筑 图别 初步设计

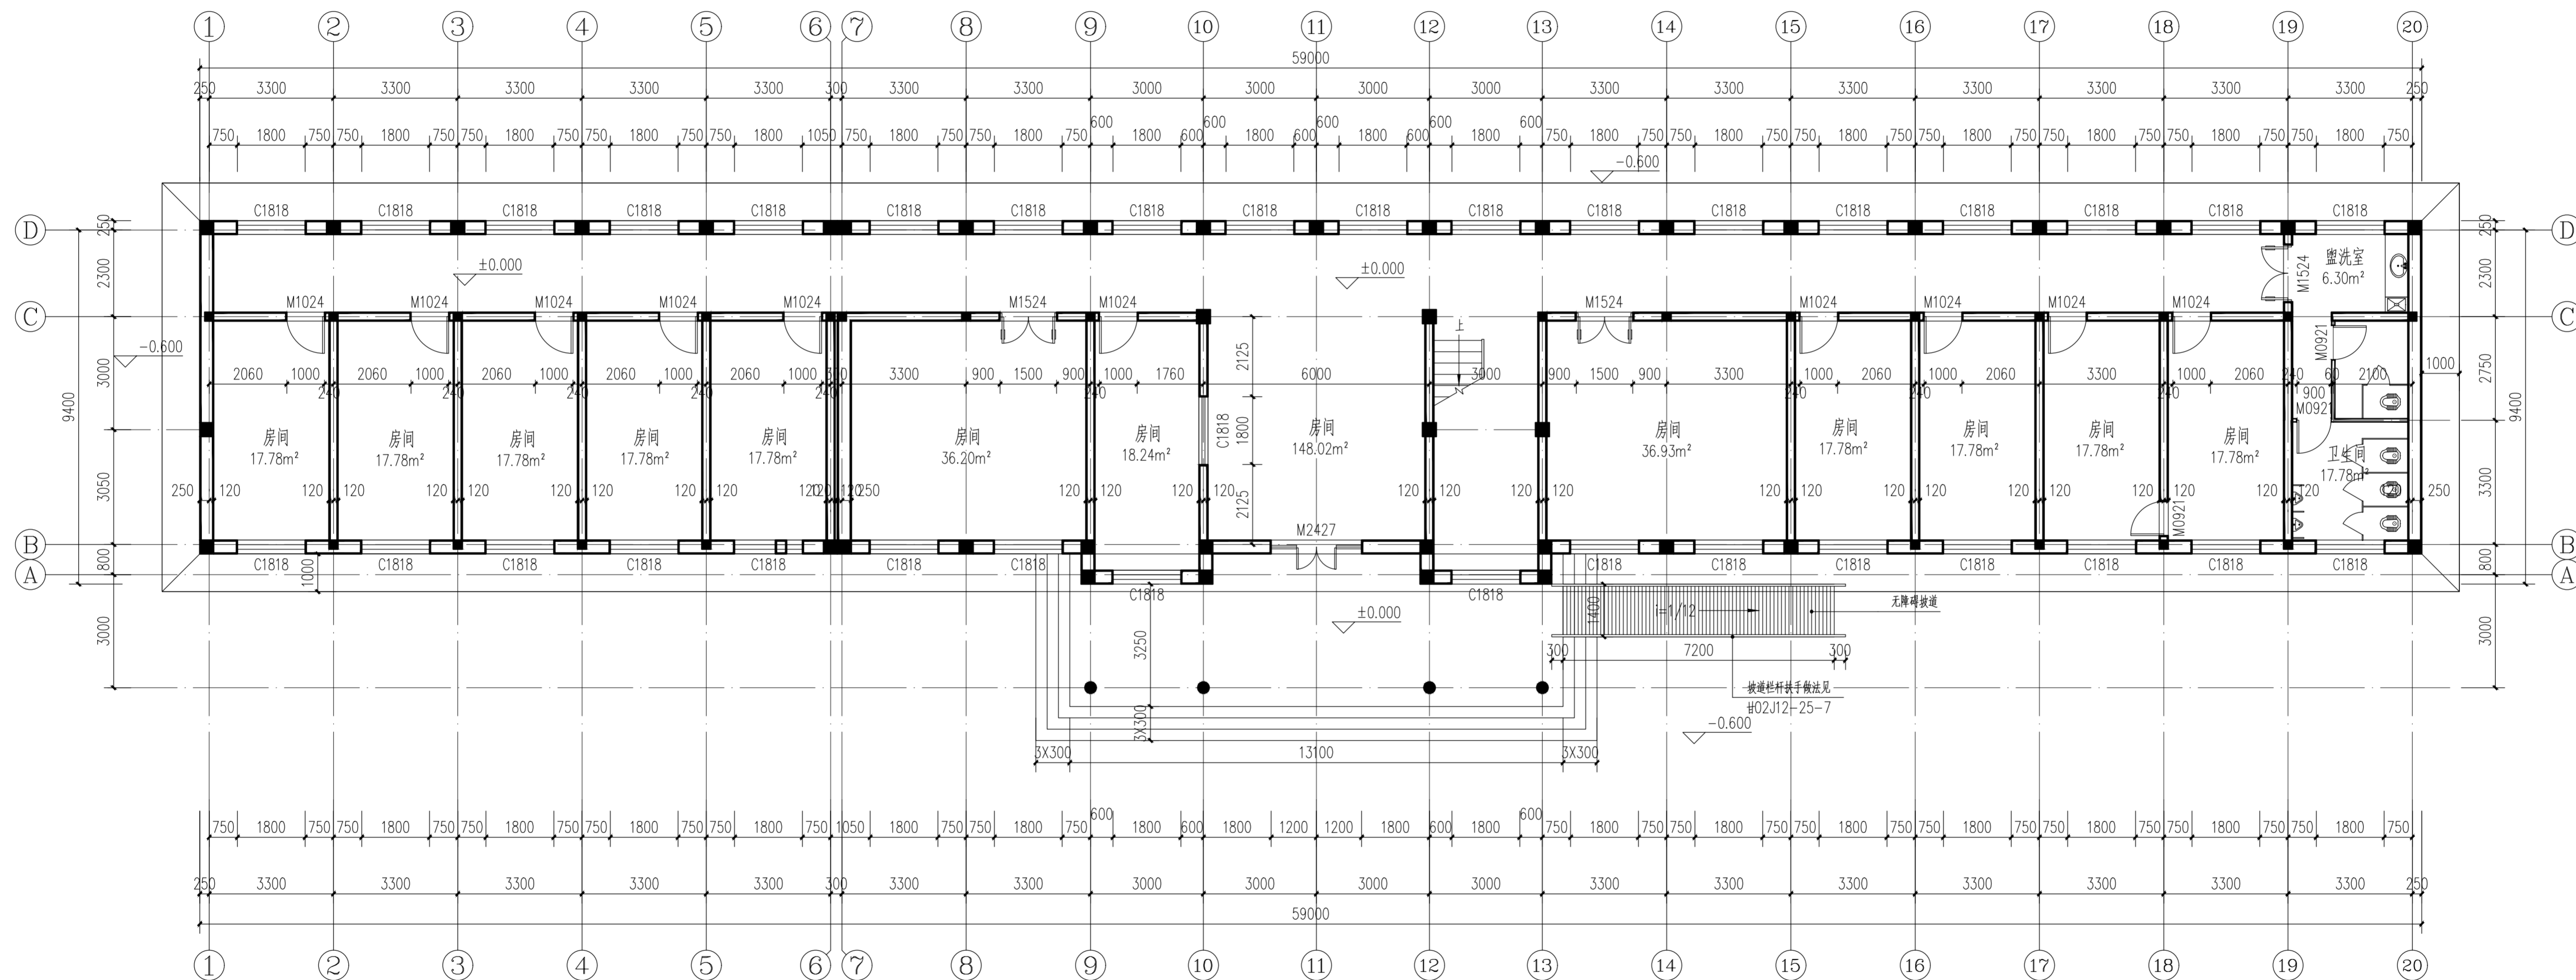

一层平面图 1:100 建筑面积 527.75m²

设计单位  
DESIGN UNIT



顺风建筑规划设计有限公司

工程设计证书编号: A235044076

说明

本图纸的版权,属顺风建筑规划设计有限公司所有,不得用于本工程以外范围。  
本图纸需手续齐全方可用于施工。

设计专用章  
DESIGN APPROPRIATION CHAPTER



中华人民共和国一级注册建筑师

姓名: 陈 晗  
注册号: 3501497-006  
有效期限: 2027年07月

大河乡人民政府

项目名称

大河乡2026年基层政权建设项目

子项名

SUB PROJECT

图纸名称

二层平面图

项目负责人

陈 晗

审定人

牟 震

专业负责人

陈 晗

审核人

陈 晗

校对人

陈洋荣

设计人

王兴鹏

制图人

王兴鹏

设计编号

ZY2026-35

版次

A

图号

JS-03

比例

1:100

日期


2026.03

专业


建筑

图别

初步设计

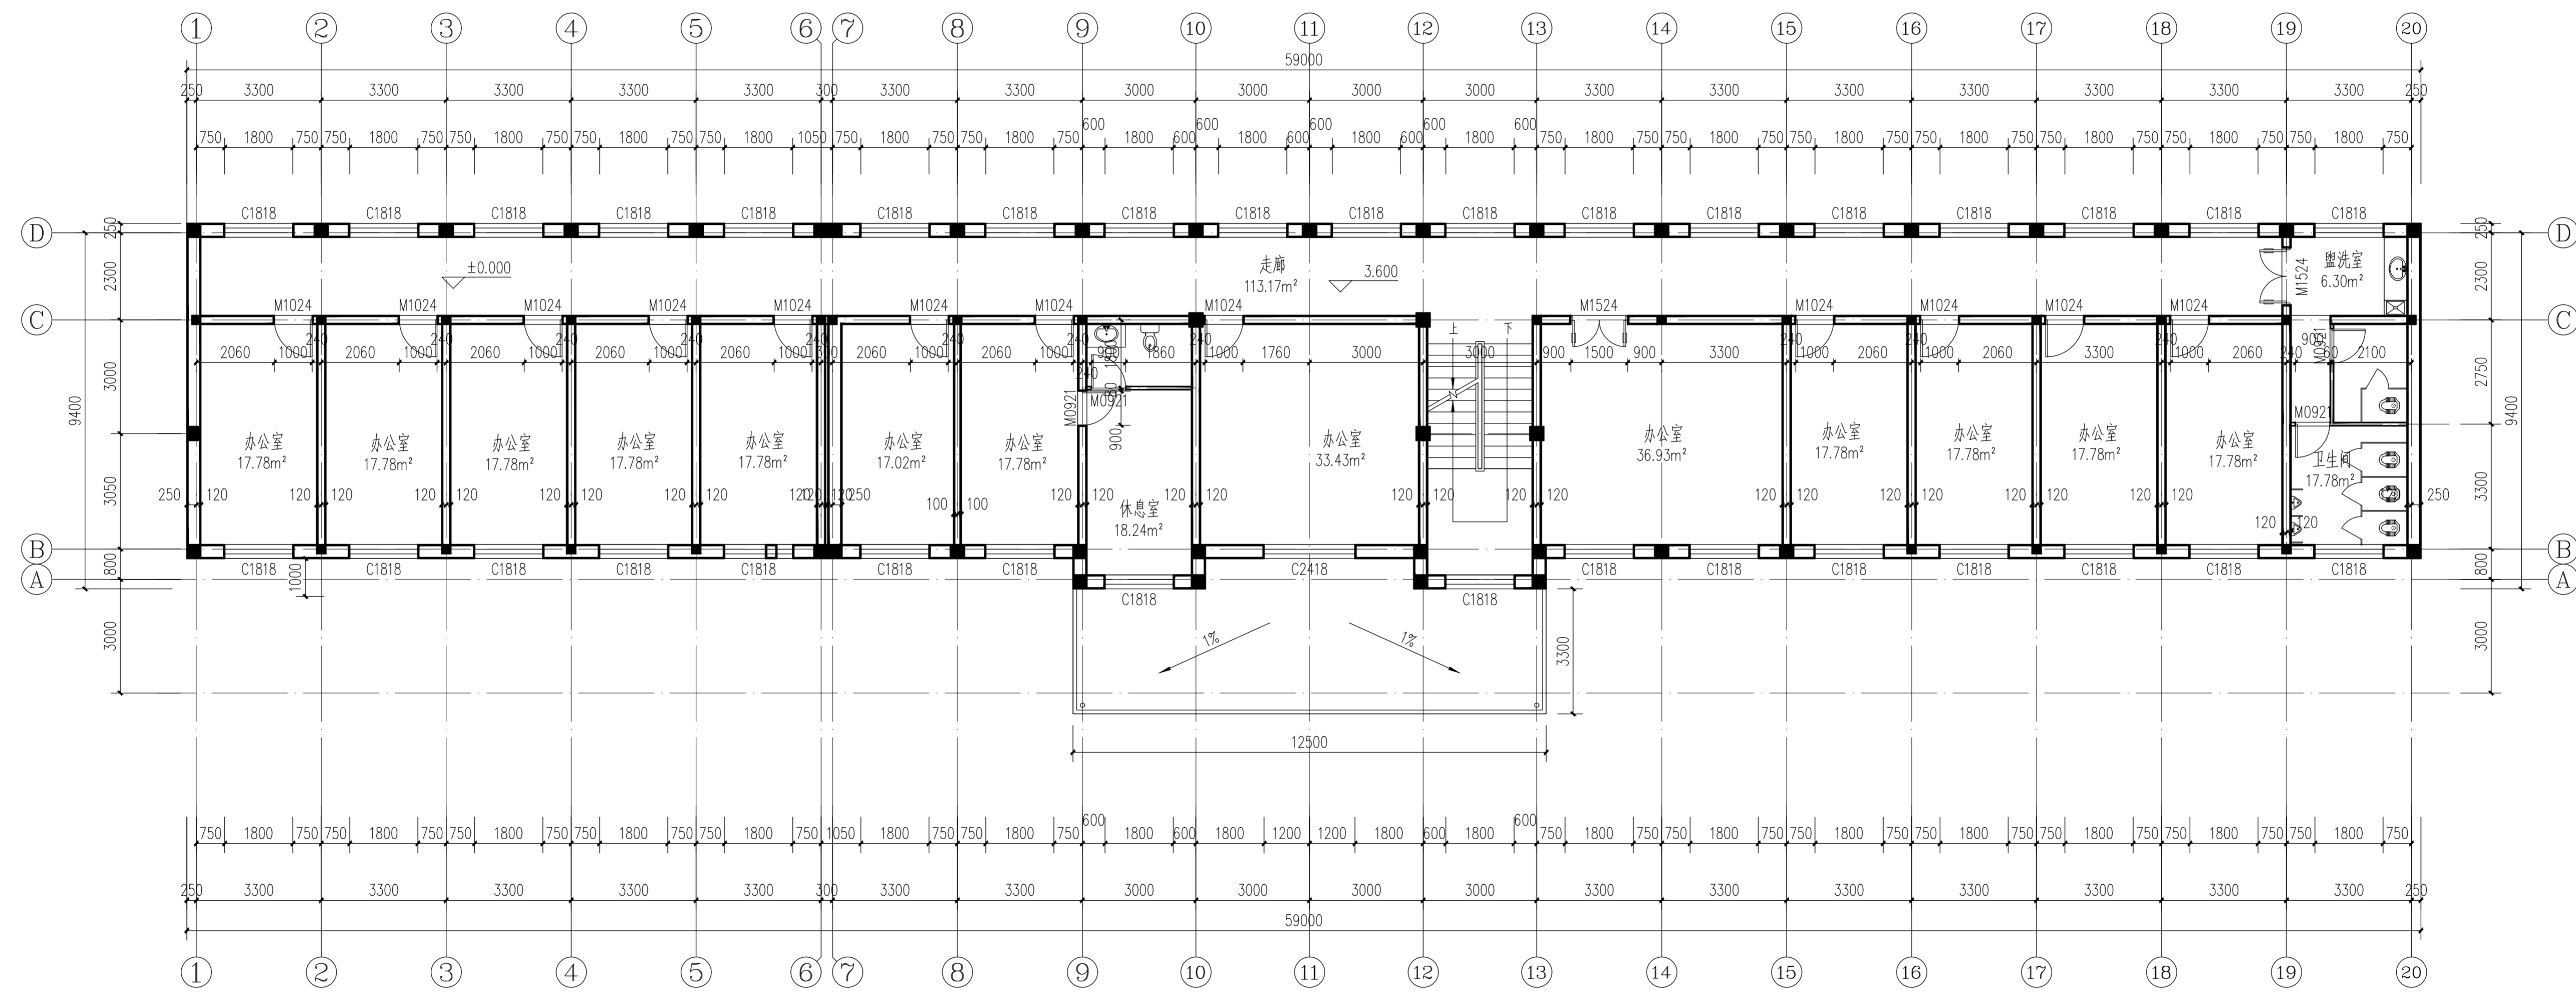


二层平面图 1:100 建筑面积 527.75m²

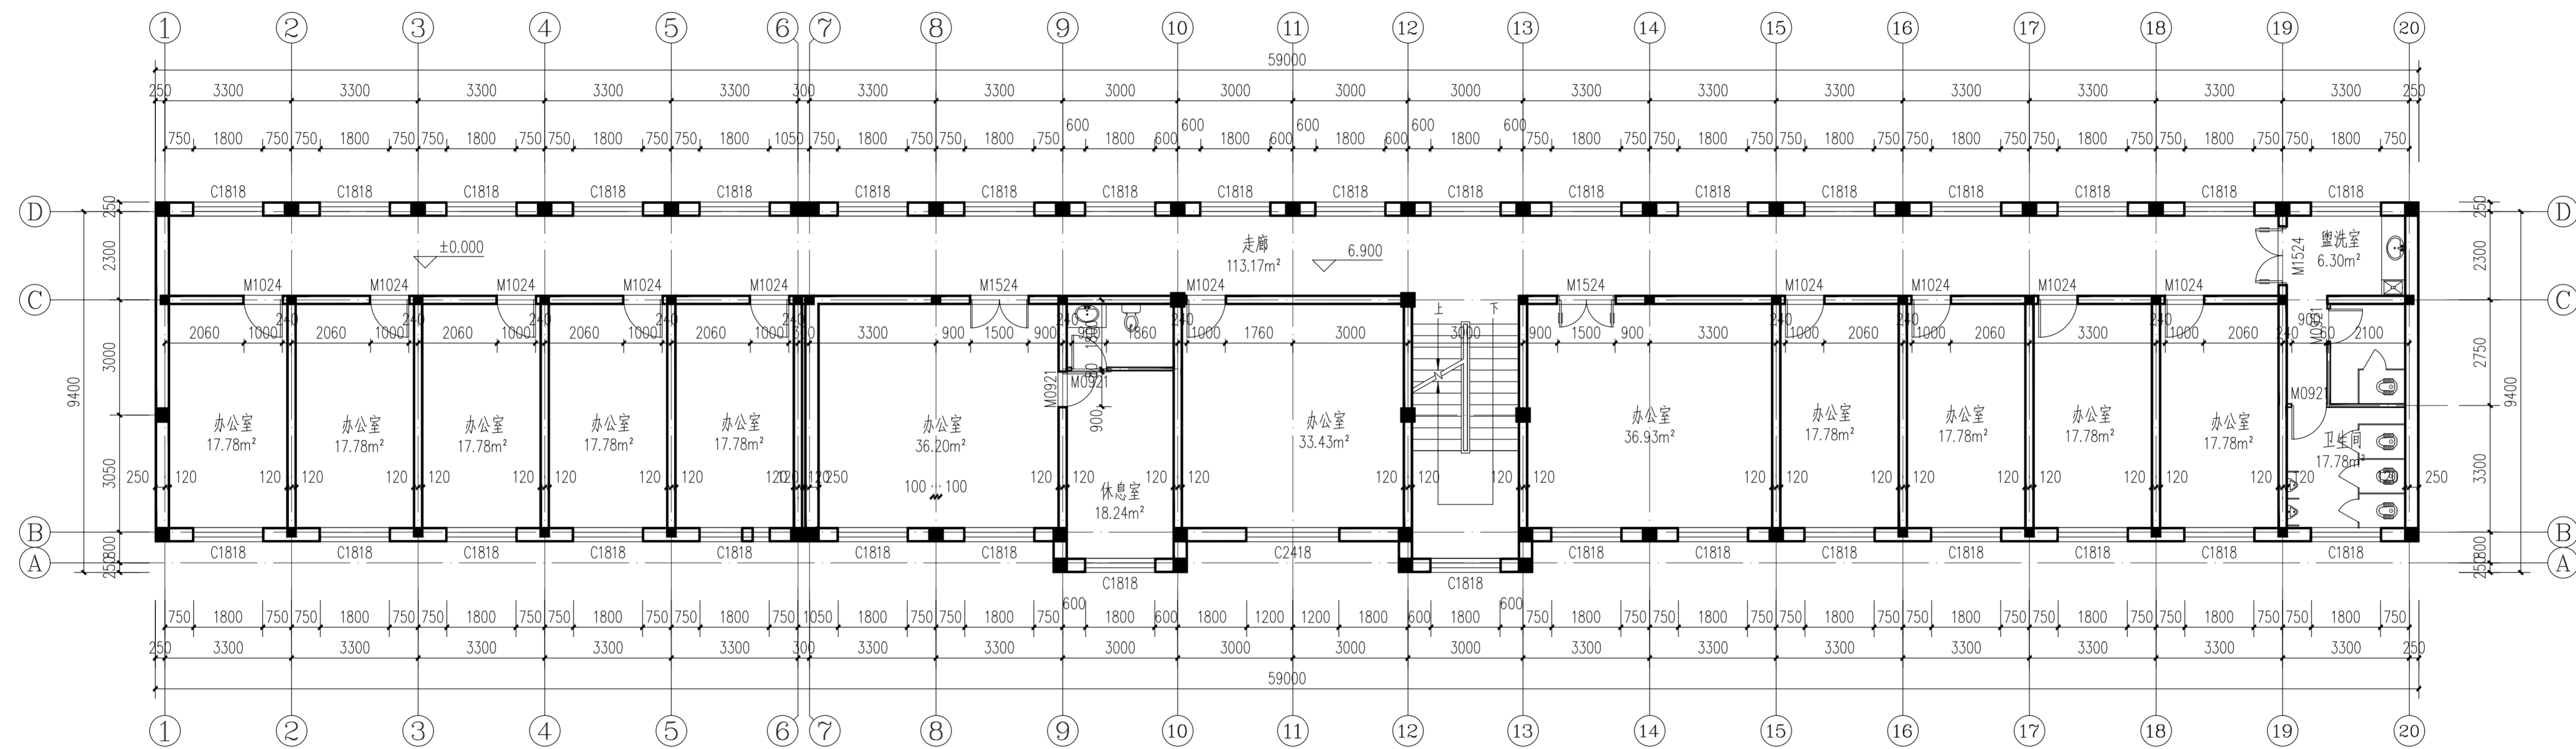

三层平面图 1:100 建筑面积 527.75m²

设计单位  
DESIGN UNIT  
  
顺风建筑规划设计有限公司  
工程设计证书编号: A235044076

说明  
本图纸的版权,属顺风建筑规划设计有限公司所有,不得用于本工程以外范围。  
本图纸需手续齐全方可用于施工。



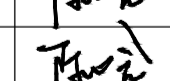
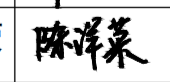
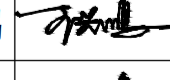
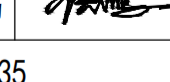
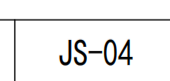
设计专用章  
DESIGN APPROPRIATION CHAPTER  


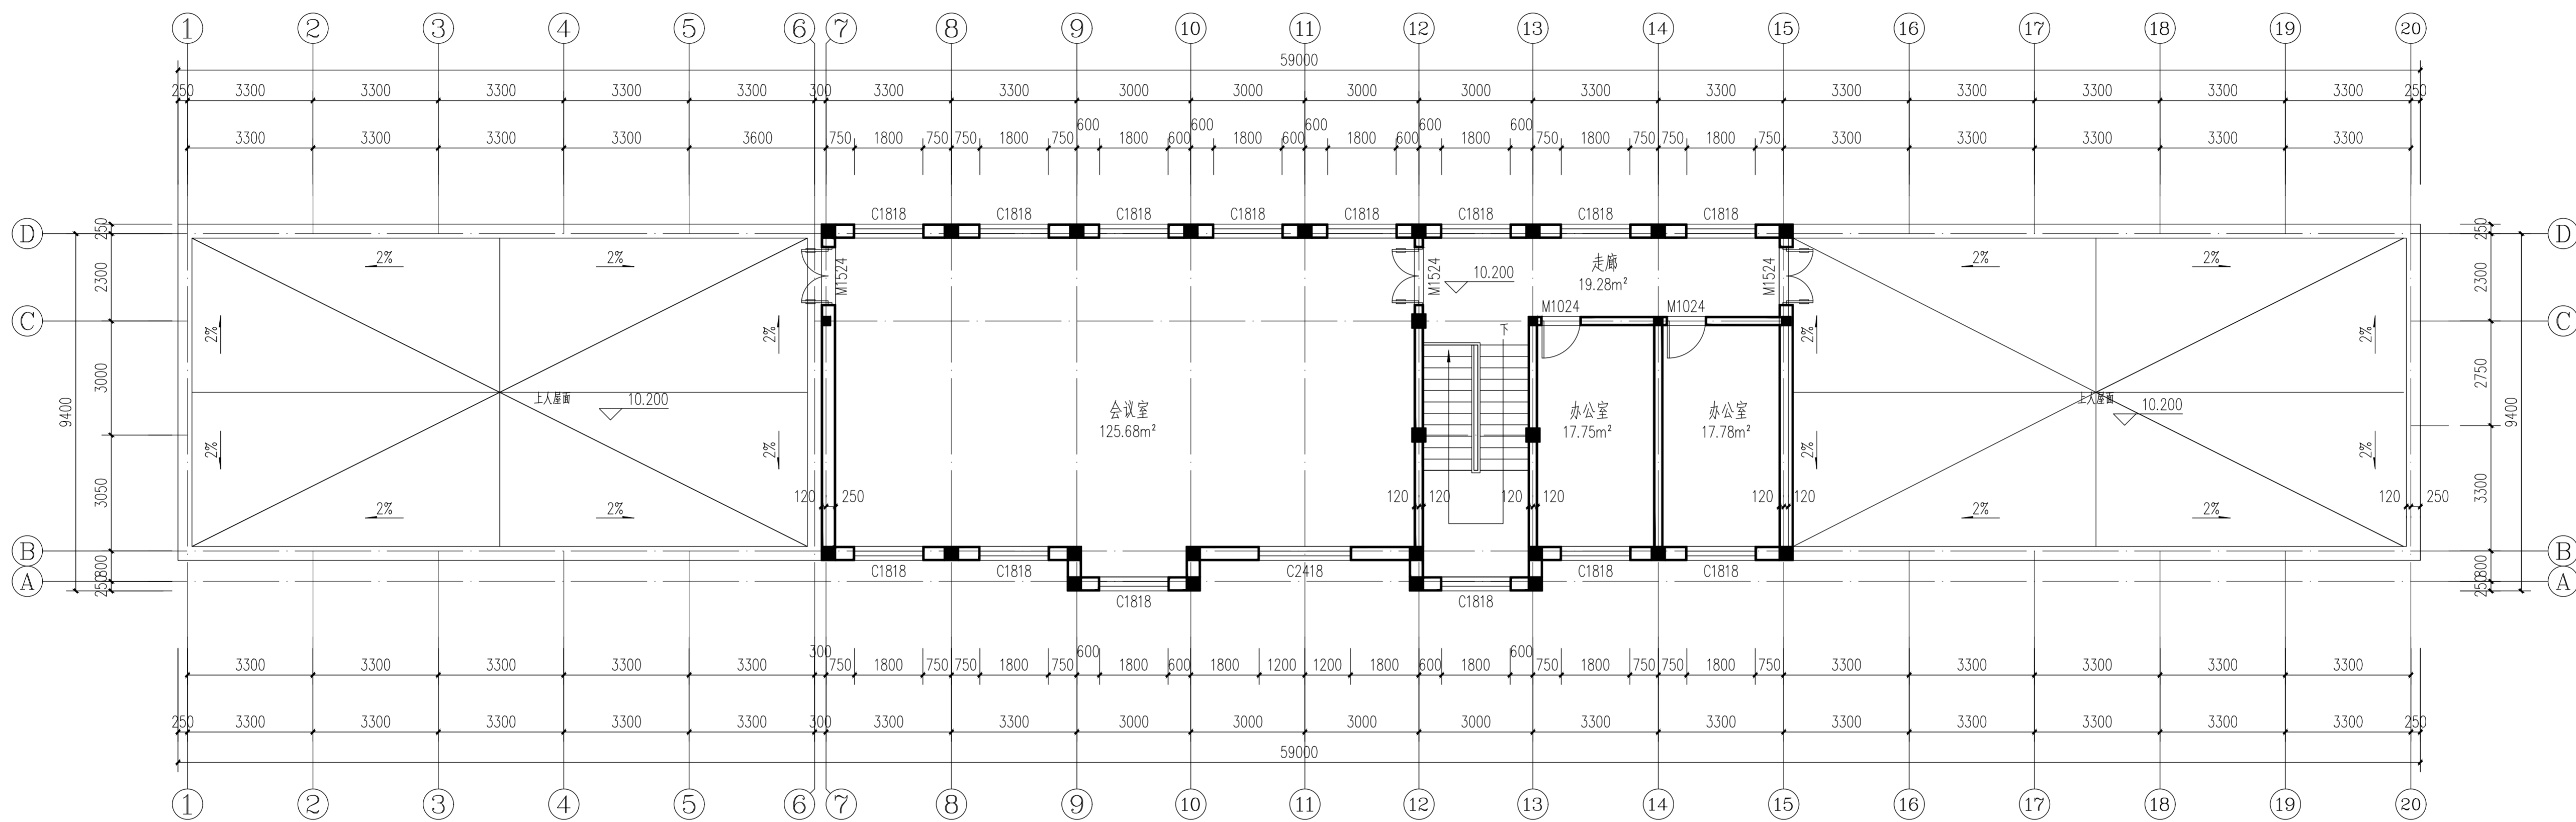
中华人民共和国一级注册建筑师  
姓名: 陈 晗  
注册号: 3504107-806  
有效期: 2027年07月  
建设单位: 大河乡人民政府

项目名称  
ITEM NAME  
大河乡2026年基层政权建设项目

子项名  
SUB PROJECT

图纸名称  
DRAWING TITLE  
三层平面图

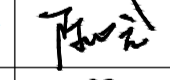项目负责人 PROJECT DIRECTOR	陈 晗	
审定人 APPROVED BY	牟 震	
专业负责人 DISCIPLINE RESPONSIBLE BY	陈 晗	
审核人 EXAMINED BY	陈 晗	
校对人 CHECKED BY	陈洋荣	
设计人 DESIGNED BY	王兴鹏	
制图人 DRAWING NO.	王兴鹏	
设计编号 PROJECT No.	ZY2026-35	
版次 VERSION	A	图号 DRAWING NO.
比例 SCALE	1:100	日期 DATE
专业 PROFESSIONAL	建筑	图别 STATUS
		2026.03
		初步设计



四层平面图 1:100

建筑面积  
231.89m²

设计单位  
DESIGN UNIT



顺风建筑规划设计有限公司

工程设计证书编号: A235044076

说明

本图纸的版权, 属顺风建筑规划设计有限公司所有, 不得用于本工程以外范围。  
本图纸需手续齐全方可用于施工。

设计专用章

DESIGN APPROPRIATION CHAPTER



中华人民共和国一级注册建筑师

姓名: 陈 晗

注册号: 1407-006

有效期至: 2027年07月

项目名称

大河乡2026年基层政权建设项目

子项名

SUB PROJECT

图纸名称

DRAWING TITLE  
三层平面图

项目负责人

PROJECT DIRECTOR  
陈 晗

审定人

APPROVED BY  
牟 震

专业负责人

DISCIPLINE RESPONSIBLE BY  
陈 晗

审核人

EXAMINED BY  
陈 晗

校对人

CHECKED BY  
陈洋荣

设计人

DESIGNED BY  
王兴鹏

制图人

DRAWN BY  
王兴鹏

设计编号

PROJECT No.  
ZY2026-35

版次

VERSION  
A

图号

DRAWING NO.  
JS-04

比例

SCALE  
1:100

日期


DATE  
2026.03

专业

PROFESSIONAL  
建筑

图别

STATUS  
初步设计

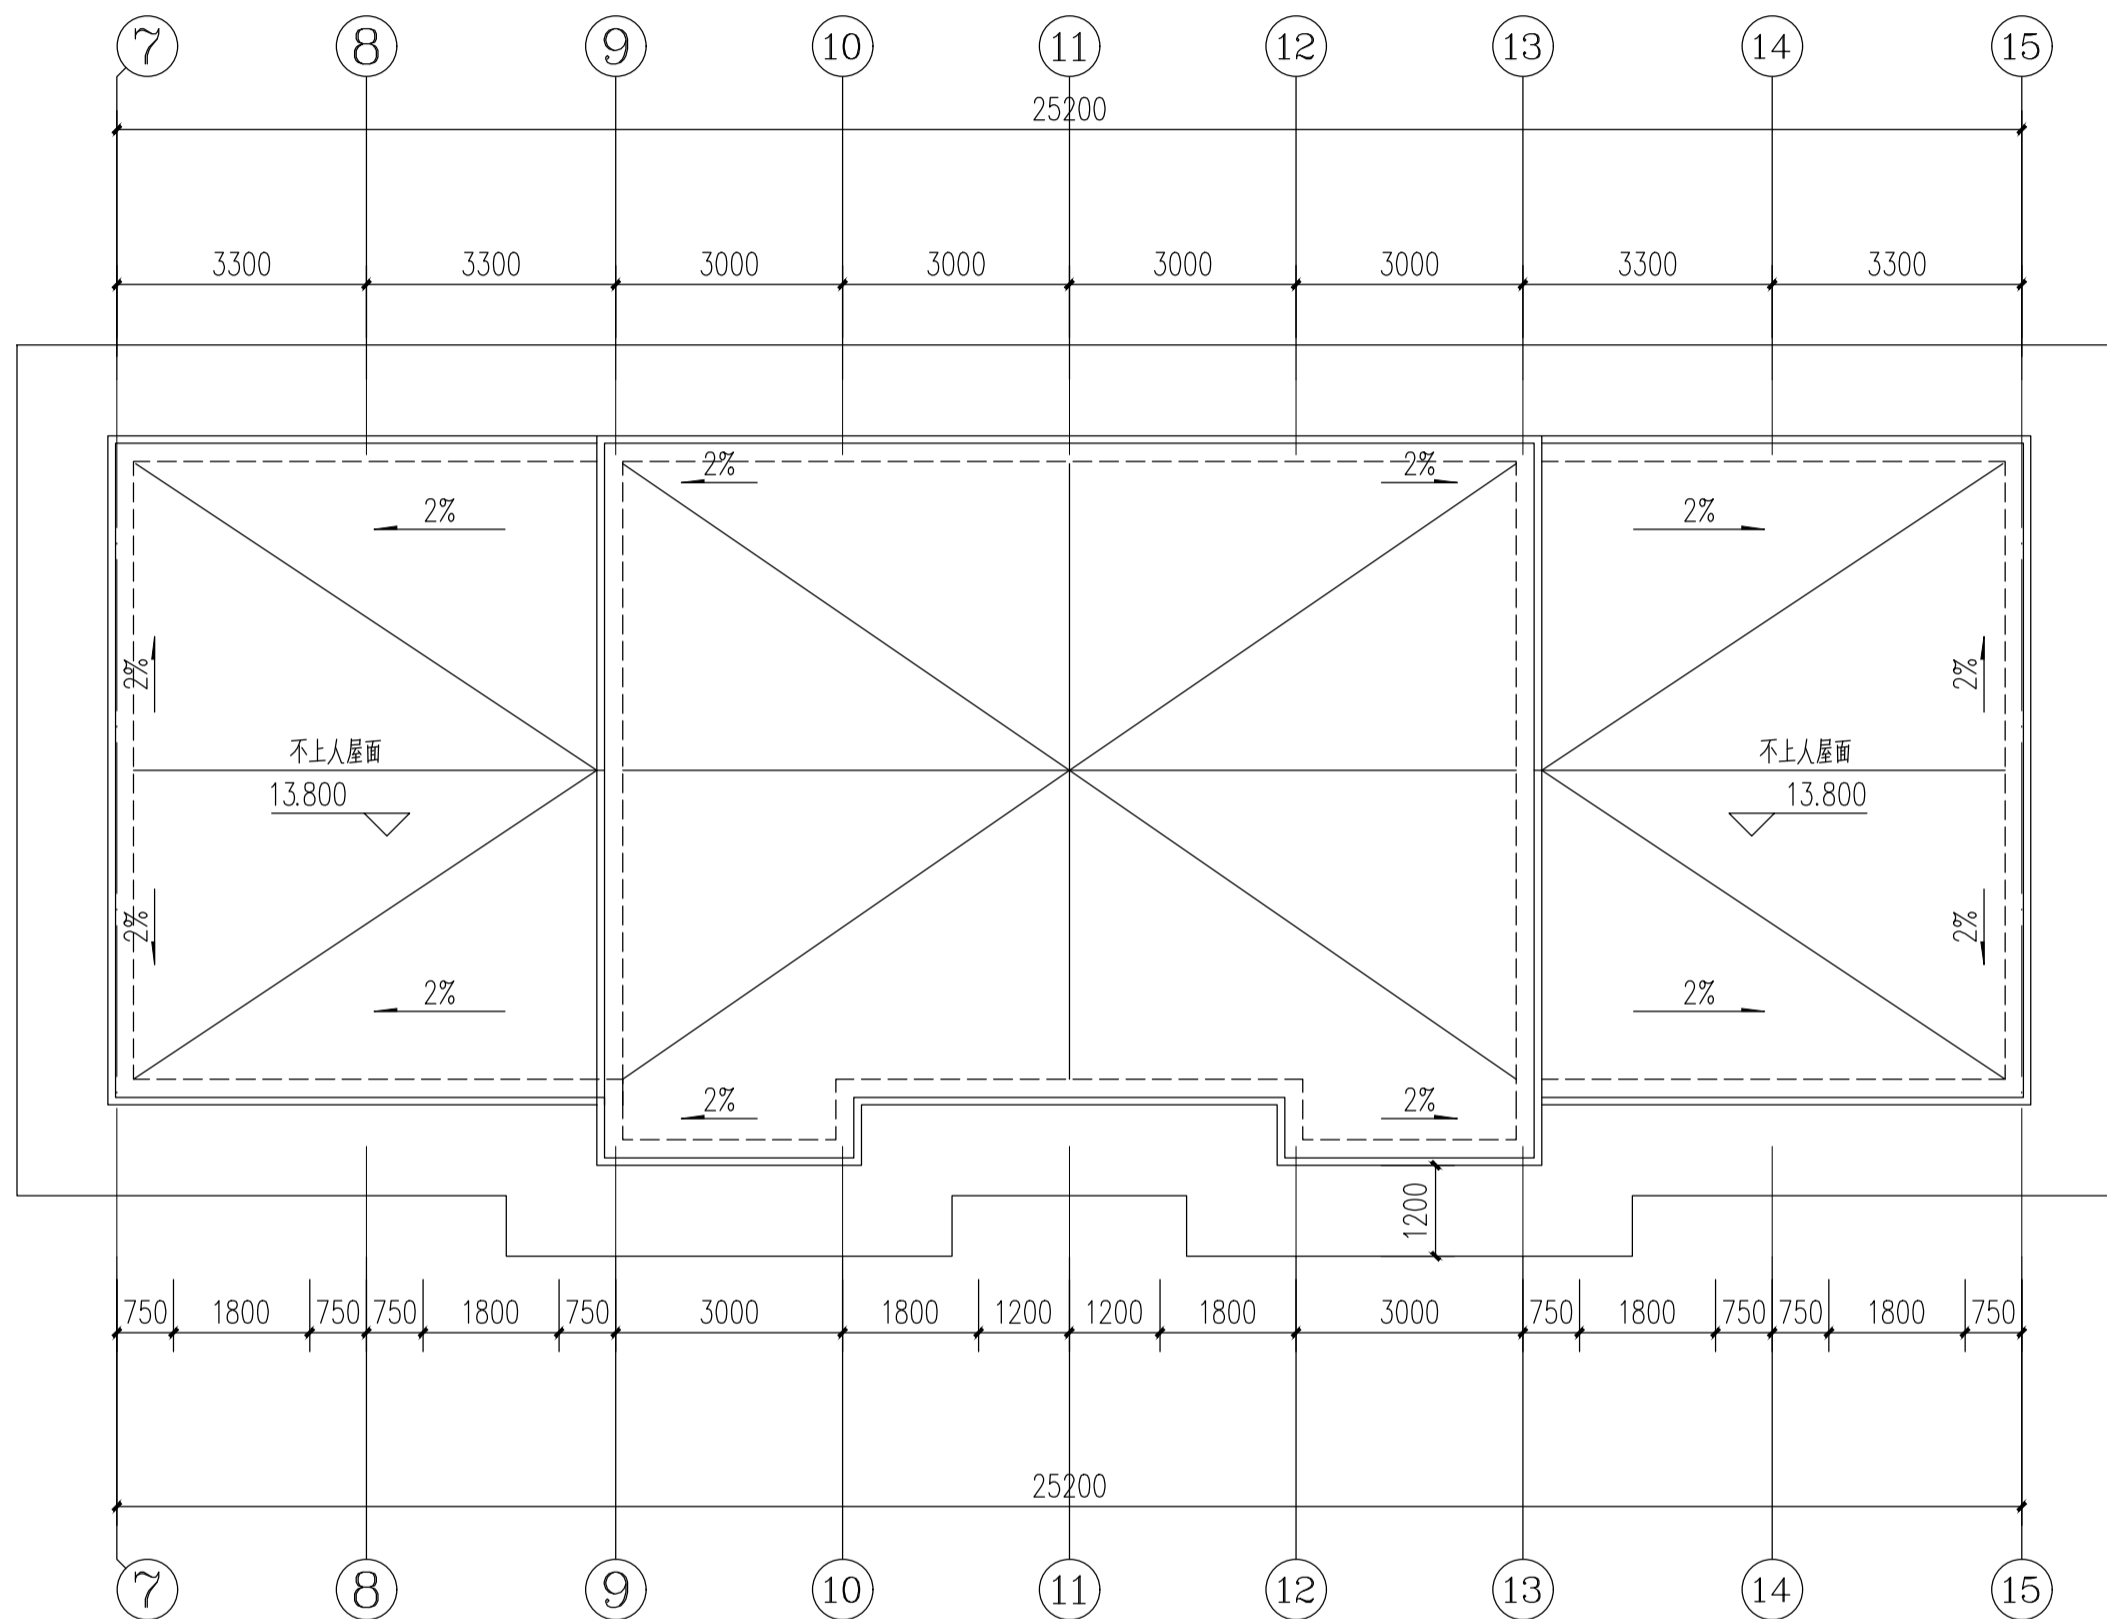

屋面平面图 1:100

设计单位  
DESIGN UNIT



顺风建筑规划设计有限公司

工程设计证书编号: A235044076

说明

本图纸的版权, 属顺风建筑规划设计有限公司所有, 不得用于本工程以外范围。  
本图纸需手续齐全方可用于施工。



注册执业章  
REGISTERED SEAL

中华人民共和国一级注册建筑师

姓名: 陈 晗

注册号: 3504407-006

有效期至: 2027年07月

建设单位

大河乡人民政府

项目名称  
ITEM NAME

大河乡2026年基层政权建设项目

子项名  
SUB PROJECT

图纸名称  
DRAWING TITLE

三层平面图

项目负责人  
PROJECT DIRECTOR

陈 晗

审定人  
APPROVED BY

牟 震

专业负责人  
DISCIPLINE RESPONSIBLE BY

陈 晗

审核人  
EXAMINED BY

陈 晗

校对人  
CHECKED BY

陈洋荣

设计人  
DESIGNED BY

王兴鹏

制图人  
DESIGNED BY

王兴鹏

设计编号  
PROJECT No.

ZY2026-35

版次  
VERSION

A

图号  
DRAWING NO.

JS-04

比例  
SCALE

1:100

日期  
DATE

2026.03

专业  
PROFESSIONAL

建筑

图别  
STATUS


初步设计

图例与主要设备材料表

序号	图例	名称	规格	单位	数量	备注
1	—J—	给水管(立管)	PE钢塑复合管	米		热熔连接
2	—J—	给水管(入户管及支管)	PP-R	米		热熔连接
3	-----	排水管(立管)	PVC-U	米		法兰承插式
4	-----	排水管	PVC-U	米		粘 接
5	—Y—	雨水管	不锈钢管	米		
6	⊗	阀门组合	De50	个	1	
7	∇	地漏	DN50	个	9	
8	∩	存水弯(位于地板下)	De110	个	13	
9	∩	存水弯(位于地板上)	De110	个	3	
10	∠	角阀	De20	个	4	
11	+	检查口	De110	个	3	
12	⊙	洗脸盆	看样订货	个	3	GB09S304 37页
13	♂	小便器	看样订货	个	6	GB09S304 20页
14	⊠	污水盆	看样订货	个	3	GB09S304 32页
15	⊞	蹲便器	看样订货	个	13	GB09S304 66页
16	⊙	水表	LXS-50	个	1	
17						
18						
19						
20						

给水管径对照及管道支架间距表

公称直径 DN (mm)	15	20	25	32	40	50	65	80	100
公称外径 dn (mm)	20	25	32	40	50	63	75	93	110
给水横管 (m)	0.60	0.7	0.8	0.9	1.00	1.10	1.20	1.35	1.55
给水立管 (m)	0.90	1.0	1.1	1.3	1.6	1.8	2.0	2.2	2.4

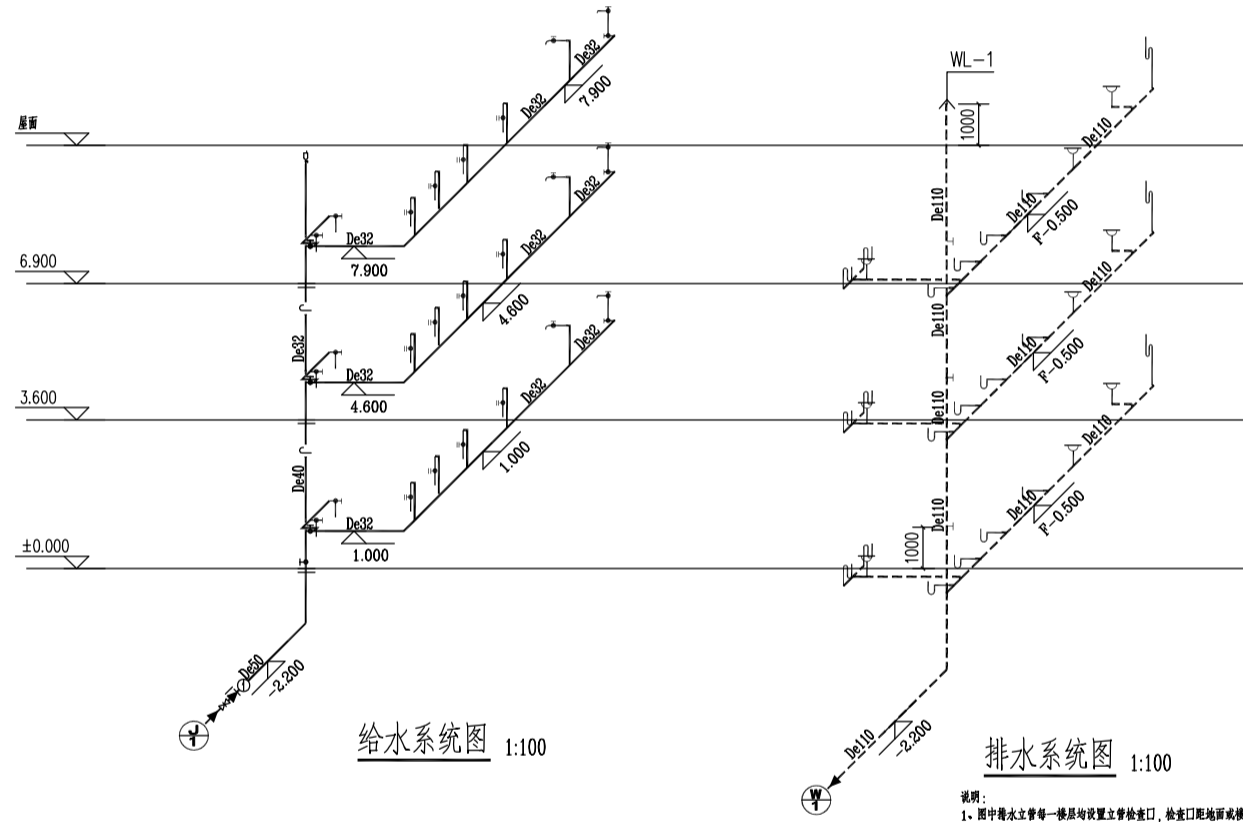

说明:  
1. 图中给水管每一楼层均设置立管检查口, 检查口距地面或楼板面1.0m;  
2. 图中悬吊存水弯气帽安装高度为层面以上0.8m.

设计单位  
DESIGN UNIT



顺风建筑规划设计有限公司

工程设计证书编号: A235044076

说明

本图纸的版权, 属顺风建筑规划设计有限公司所有, 不得用于本工程以外范围。  
本图纸需手续齐全方可用于施工。

设计专用章

DESIGN APPROPRIATION CHAPTER



中华人民共和国一级注册建筑师

姓名: 陈 晗  
注册号: 3504407-006 (晋建)  
建设单位: 至2027年07月

ORGANIZATION  
晋南大河乡人民政府

项目名称

ITEM NAME  
大河乡2026年基层政权建设项目

子项名称

SUB PROJECT

图纸名称

DRAWING TITLE

图例与主要设备材料表

项目负责人

PROJECT DIRECTOR

陈 晗

审定人

APPROVED BY

郭世波

专业负责人

DISCIPLINE RESPONSIBLE BY

白兴林

审核人

EXAMINED BY

程朋朋

校对人

CHECKED BY

周枋君

设计人

DESIGNED BY

李 琳

制图人

DESIGNED BY

李 琳

设计编号

PROJECT No.

DP2026-25

版次

VERSION

A

比例

SCALE

图号

DRAWING NO.

水初-01

专业

PROFESSIONAL

日期

DATE

2026. 03


图别

STATUS

图别

图别

初步设计

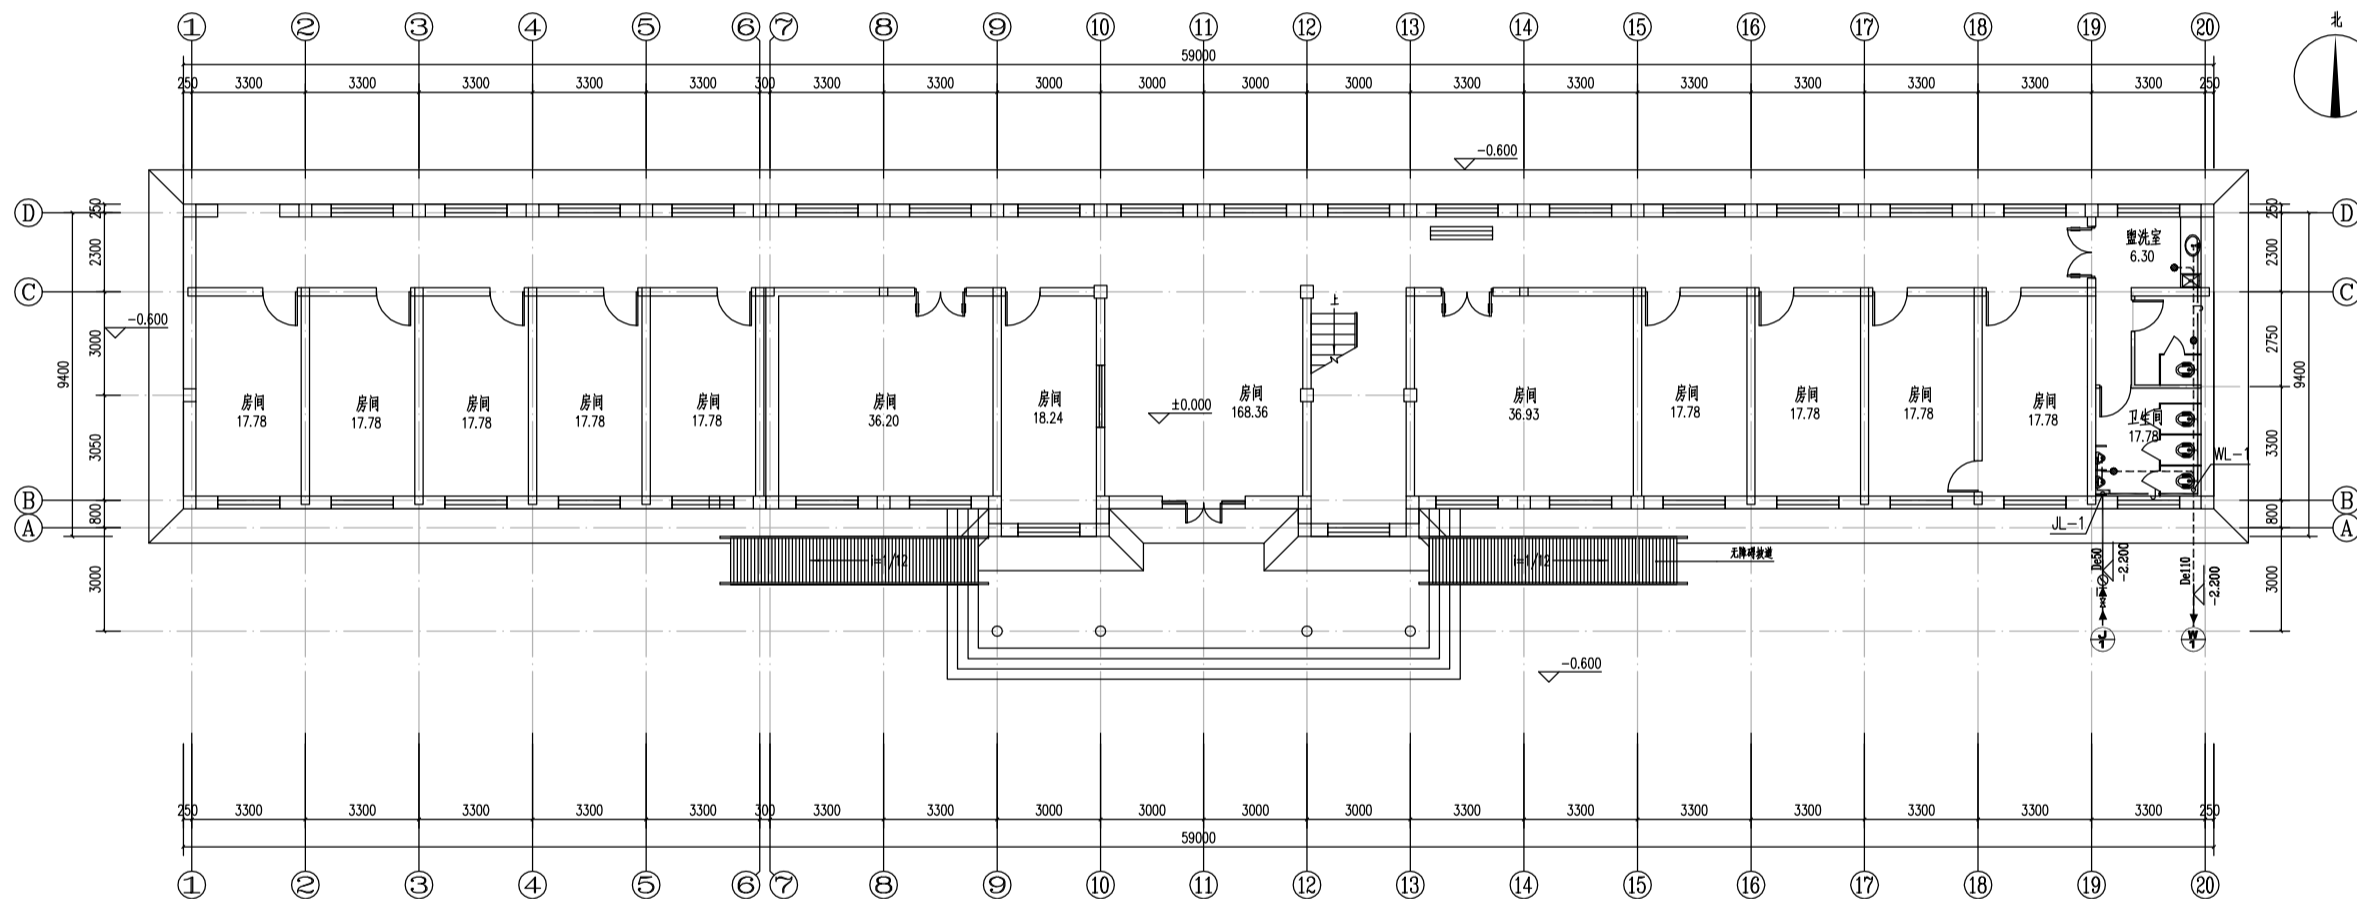

一层给排水平面图 1:100 建筑面积 527.75

设计单位  
DESIGN UNIT  
顺风建筑规划设计有限公司  
工程设计证书编号: A235044076

说明  
本图纸的版权, 属顺风建筑规划设计有限公司所有, 不得用于本工程以外范围。  
本图纸需手续齐全方可用于施工。

福建省住房和城乡建设厅  
顺风建筑规划设计有限公司  
资质等级: 建筑行业  
注册证书号: A235044076  
有效期至: 2026年06月10日

中华人民共和国一级注册建筑师  
姓名: 陈 晗  
注册号: 3504407-006  
有效期至: 2027年07月

建设单位  
ORGANIZATION  
南南县大河乡人民政府

项目名称  
ITEM NAME  
大河乡2026年基层政权建设项目

子项名称  
SUB PROJECT

图纸名称  
DRAWING TITLE  
一层给排水平面图

项目负责人  
PROJECT DIRECTOR  
陈 晗

审定人  
APPROVED BY  
郭世波

专业负责人  
DISCIPLINE RESPONSIBLE BY  
白兴林

审核人  
REVIEWED BY  
程朋朋

校对人  
CHECKED BY  
周枋君

设计人  
DESIGNED BY  
李 琳

制图人  
DRAWN BY  
李 琳

设计编号  
PROJECT NO.  
DP2026-25

版次  
VERSION  
A


图号  
DRAWING NO.  
水初-02

比例  
SCALE  
1:100

日期  
DATE  
2026.03

专业  
PROFESSION  
给排水

图别  
STATUS  
初步设计

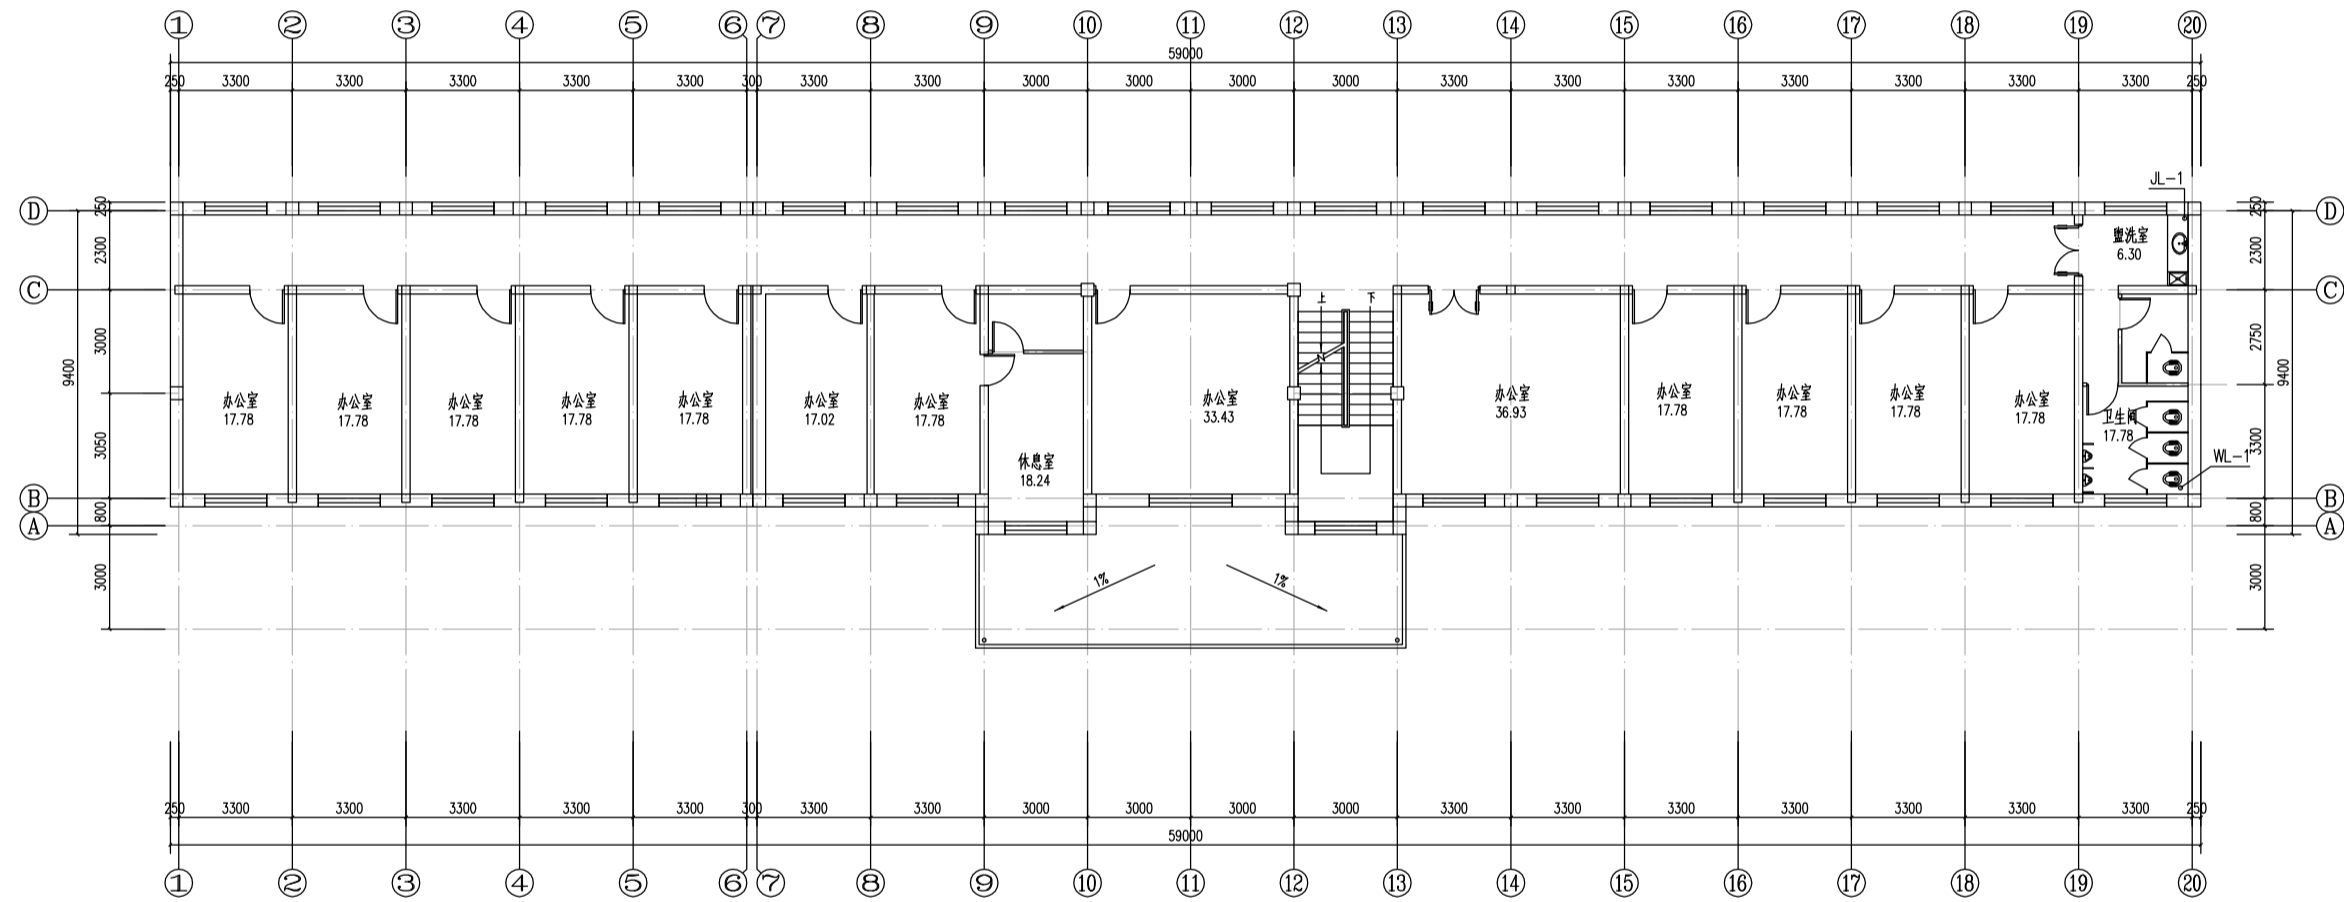

二层给排水平面图 1:100 建筑面积 527.75

设计单位  
DESIGN UNIT  
  
顺风建筑规划设计有限公司  
工程设计证书编号: A235044076

说明  
本图纸的版权, 属顺风建筑规划设计有限公司所有, 不得用于本工程以外范围。  
本图纸需手续齐全方可用于施工。

设计专用章  
福建省工程勘察设计行业协会  
顺风建筑规划设计有限公司  
资质等级: 建筑行业  
等级: 乙级 证号: A235044076  
有效期至: 2026年06月10日

中华人民共和国一级注册建筑师  
姓名: 陈 晗  
注册号: 3504407-006  
有效期至: 2027年07月

东南县大河乡人民政府


项目名称  
ITEM NAME  
大河乡2026年基层政权建设项目

子项名  
SUB PROJECT

图纸名称  
DRAWING TITLE  
二层给排水平面图

项目负责人 PROJECT DIRECTOR	陈 晗	
审定人 APPROVED BY	郭世波	
专业负责人 DISCIPLINE RESPONSIBLE BY	白兴林	
审核人 REVIEWED BY	程朋朋	
校对人 CHECKED BY	周枋君	
设计人 DESIGNED BY	李 琳	
制图人 DRAWN BY	李 琳	
设计编号 PROJECT NO.	DP2026-25	

版次 VERSION	A	图号 DRAWING NO.	水初-03
比例 SCALE	1:100	日期 DATE	2026.03
专业 PROFESSION	给排水	图别 STATUS	初步设计

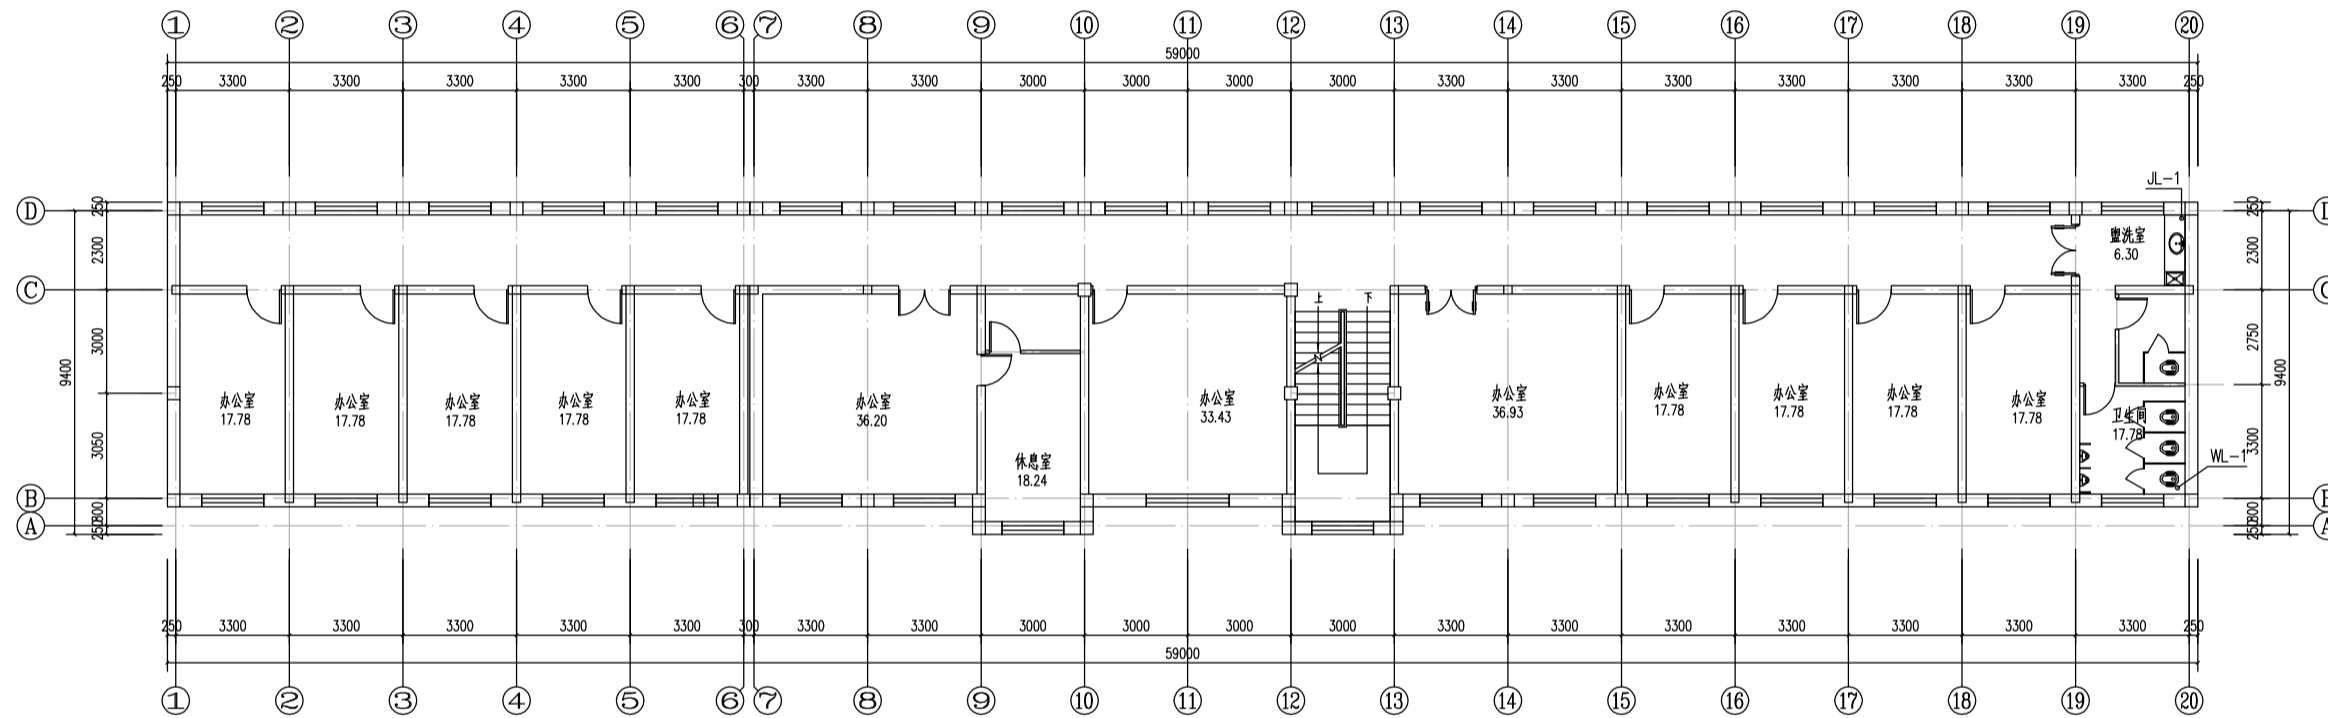

三层给排水平面图 1:100

建筑面积  
527.75

设计单位  
DESIGN UNIT



顺风建筑规划设计有限公司  
工程设计证书编号: A235044076

说明

本图纸的版权, 属顺风建筑规划设计有限公司所有, 不得用于本工程以外范围。  
本图纸需手续齐全方可用于施工。

设计专用章

DESIGN APPROPRIATION CHAPTER

福建省工程勘察设计图纸专用章  
顺风建筑规划设计有限公司  
范围: 建筑行业  
资质等级: 乙级  
有效期至: 2026年06月10日

中华人民共和国一级注册建筑师

姓名: 陈 晗  
注册号: 350100600000006  
有效期至: 至2027年07月

项目名称

大河乡2026年基层政权建设项目

子项名

SUB PROJECT

图纸名称

三层给排水平面图

项目负责人

PROJECT DIRECTOR 陈 晗

审定人

APPROVED BY 郭世波

专业负责人

DISCIPLINE RESPONSIBLE BY 白兴林

审核人

REVIEWED BY 程朋朋

校对人

CHECKED BY 周枋君

设计人

DESIGNED BY 李 琳

制图人

DRAWN BY 李 琳

设计编号

PROJECT NO. DP2026-25

版次


VERSION A 图号 水初-04

比例

SCALE 1:100 日期 2026.03

专业

PROFESSION 给排水 图别 初步设计

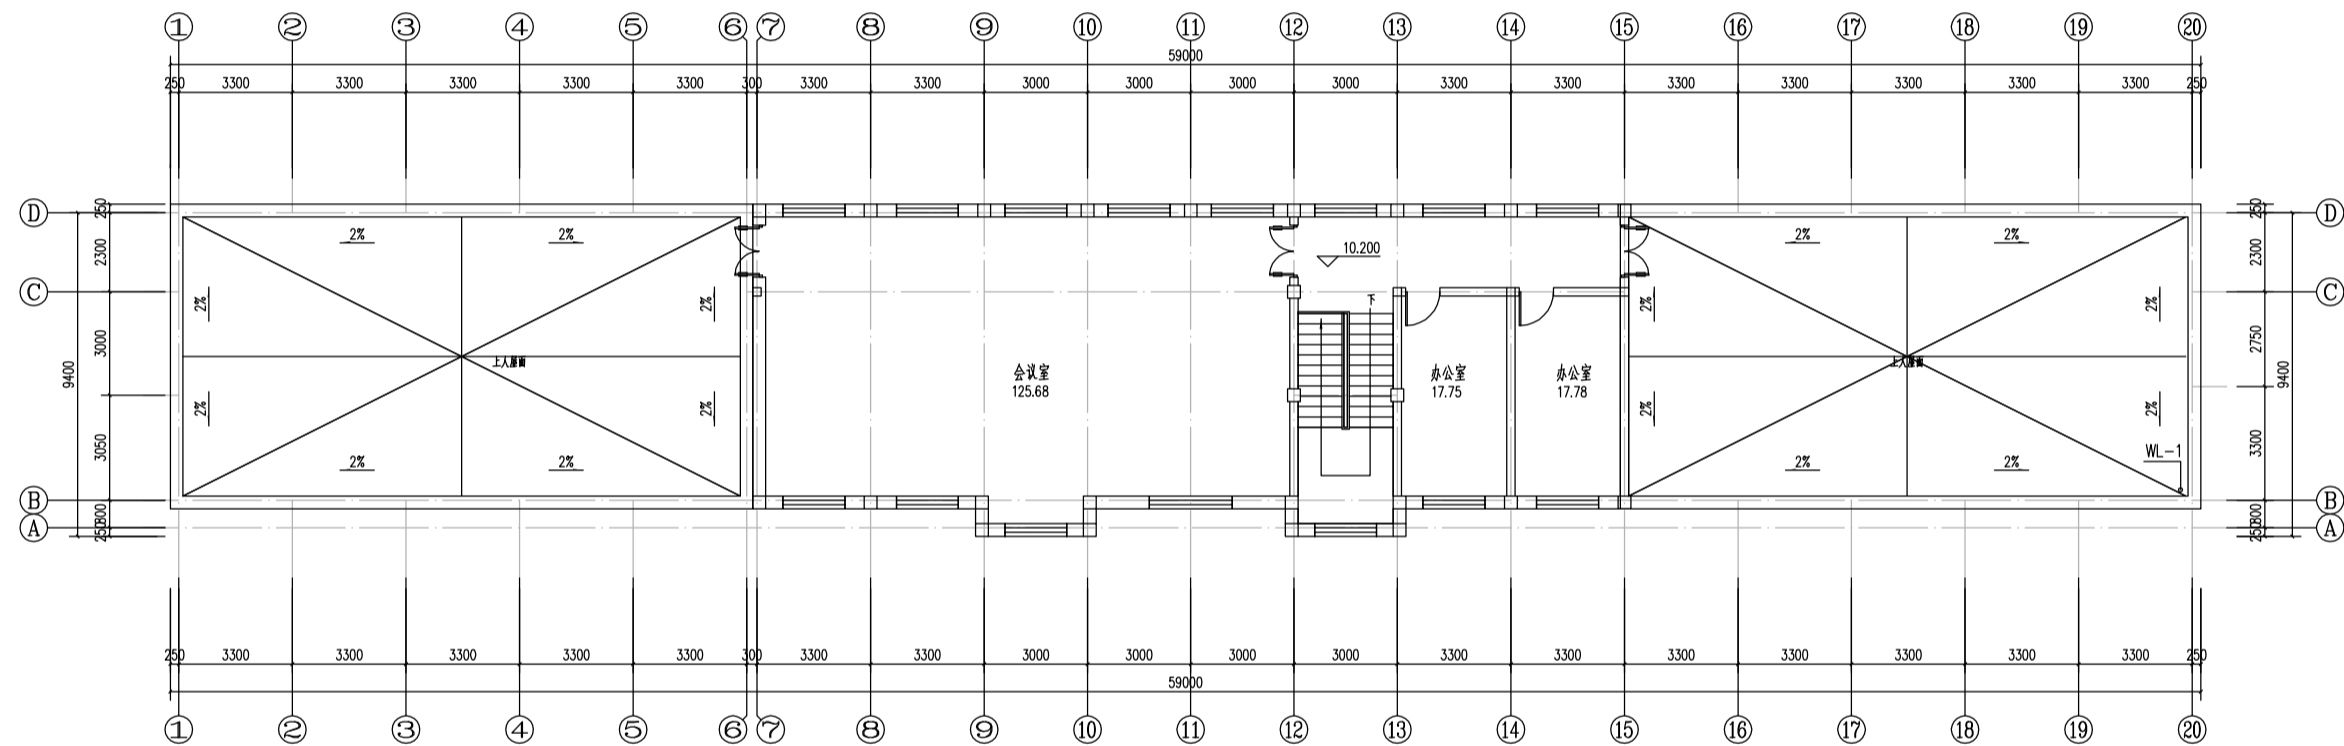

四层给排水平面图 1:100

建筑面积 230.74

设计单位  
DESIGN UNIT  
**顺风建筑规划设计有限公司**  
工程设计证书编号: A235044076



说明  
本图纸的版权, 属顺风建筑规划设计有限公司所有, 不得用于本工程以外范围。  
本图纸需手续齐全方可用于施工。

设计专用章  
福建省工程勘察设计图章专用章  
顺风建筑规划设计有限公司  
范围: 建筑行业  
资质等级: 乙级 证书号: A235044076  
有效期至: 2026年06月10日

中华人民共和国一级注册建筑师  
姓名: 陈 吟  
注册号: 2504407-006  
有效期至: 2027年07月

项目名称  
ITEM NAME  
大河乡2026年基层政权建设项目

子项名称  
SUB PROJECT


图纸名称  
DRAWING TITLE  
四层给排水平面图

项目负责人 PROJECT DIRECTOR	陈 吟	陈吟
审定人 APPROVED BY	郭世波	郭世波
专业负责人 DISCIPLINE RESPONSIBLE BY	白兴林	白兴林
审核人 REVIEWED BY	程朋朋	程朋朋
校对人 CHECKED BY	周枋君	周枋君
设计人 DESIGNED BY	李 琳	李琳
制图人 DRAWN BY	李 琳	李琳


设计编号  
PROJECT NO.  
DP2026-25

版次 VERSION	A	图号 DRAWING NO.	水初-05
比例 SCALE	1:100	日期 DATE	2026.03
专业 PROFESSION	给排水	图别 STATUS	初步设计

图例及主要设备及材料表							
序号	图例	名称	性能参数	单位	数量	安装位置	备注
1		热量表	Sonocal™ 2000超声波热量表 DN65 pq=6.55m³/h	套	1	热力入口处	楼栋采暖 或看样订货
2		采暖供水管					
3		采暖回水管					
4		介质流向					
5		管道坡度					
6		管道支架					采暖系统
7		成品分水器	F3/F4/F5/F6(回路)	个	7/7/3/7		
8		闸阀	Z15T-10-DN65	个	2	采暖系统立管	采暖系统
9		焊接法兰截止阀	J44W-10T-DN50	个	4		
10		Y型水过滤器	GL-11H-DN25	个	24	入户至分集水器	
11		温度计	WNG-11, 0-150°C	套	24		
12		自动排气阀	P724W-4T-DN25	个	14		采暖系统 看样订货
13		闸阀	Z15T-10-DN32	个	14		
14		螺纹闸阀	P724W-4T-DN25	个	48	采暖系统立管	采暖系统
15		PE-RT地热带管	de20*2.0	米	5510		
16							

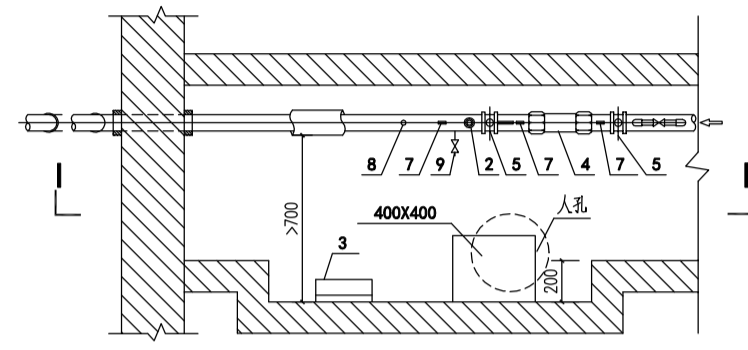


采暖热力入口平面图

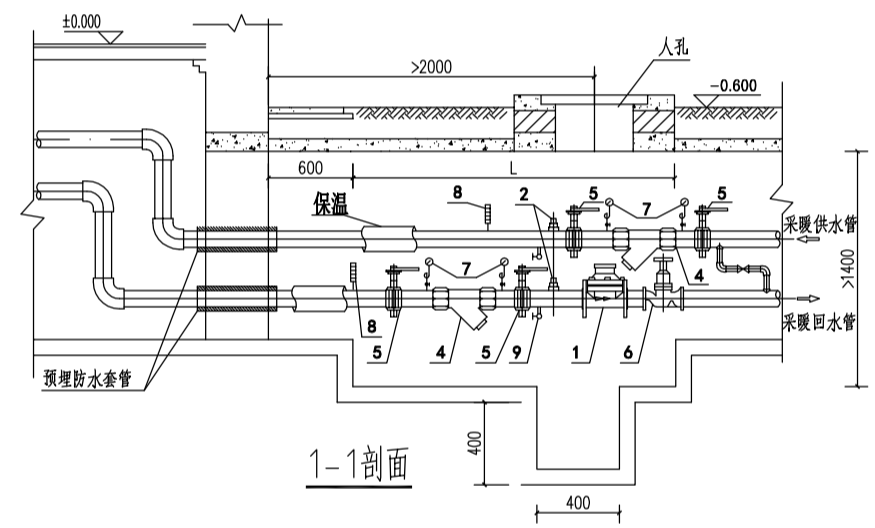


1-1剖面

采暖热力入口装置明细表				
编号	名称	型号及规格	单位	数量
1	热量表	Sonocal™ 2000超声波热量表 DN65 pq=6.55m³/h	套	1
2	温度传感器	与热量表配套	套	2
3	积分仪	与热量表配套	套	1
4	水过滤器	GL41H-16型 DN65	个	2
5	蝶阀(D<40用全铜蝶阀)	D71J-10型 DN65	个	4
6	静态水力平衡阀	SZD-VA型 DN65	个	1
7	压力表	Y-100,1.5级,0~1Mpa	套	4
8	温度计	WNG-11, 0-150°C	套	2
9	DN15泄水管	Z15T-10型 DN15	个	2

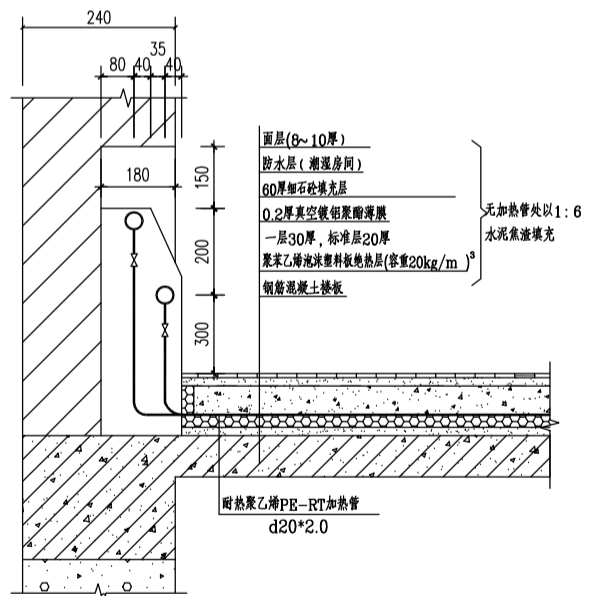

分水器安装剖面大样详图  
地面做法以建施图为准此处仅作示意

采暖立管至热量表装置明细表				
图例	名称	型号	单位	数量
	锁闭阀	BTK-25-DN25	个	1
	Y型水过滤器	YL(F)H/W/P-DN25	个	1
	温度计	WNG-11, 0-150°C	套	2
	弹簧压力表	Y-100,1.5级,0~1Mp	套	1
	温控阀	ZL47F-16C-DN25	个	1
	螺纹闸阀	J41W-DN25	个	4

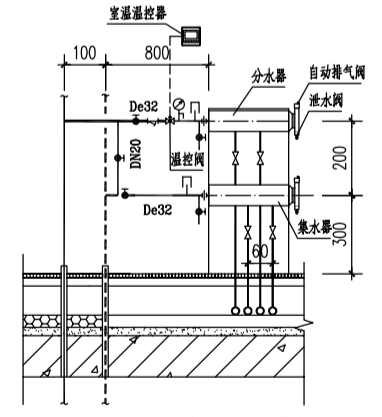

分、集水器安装正立面大样详图  
地面做法以建施图为准此处仅作示意,以F2示意

设计单位  
DESIGN UNIT

顺风建筑规划设计有限公司  
工程设计证书编号: A235044076

说明  
本图纸的版权,属顺风建筑规划设计有限公司所有,不得用于本工程以外范围。  
本图纸需手续齐全方可用于施工。

设计专用章  
DESIGN APPROPRIATION CHAPTER

福建省工程勘察设计图纸专用章  
顺风建筑规划设计有限公司  
范围: 建筑行业  
注册执业证号: A235044076  
有效期限: 2026年06月10日

中华人民共和国一级注册建筑师  
姓名: 陈 哈  
注册号: 2504107-006  
建设单位: 2027年07月  
有效期限: 2027年07月  
莆田县大河乡人民政府

项目名称  
ITEM NAME  
大河乡2026年基层政权建设项目

子项名称  
SUB PROJECT

图纸名称  
DRAWING TITLE  
图例及主要设备及材料表

项目负责人  
PROJECT DIRECTOR  
陈 哈

审定人  
APPROVED BY  
郭世波

专业负责人  
DISCIPLINE RESPONSIBLE BY  
崔允华

审核人  
EXAMINED BY  
程朋朋


校对人  
CHECKED BY  
刘志坚

设计人  
DESIGNED BY  
李琳


制图人  
DRAWING BY  
李琳

设计编号  
PROJECT No.


版次 VERSION	A	图号 DRAWING NO.	暖初-01
比例 SCALE	1:100	日期 DATE	2026.03
专业 PROFESSIONAL	暖通	图别 STATUS	初步设计

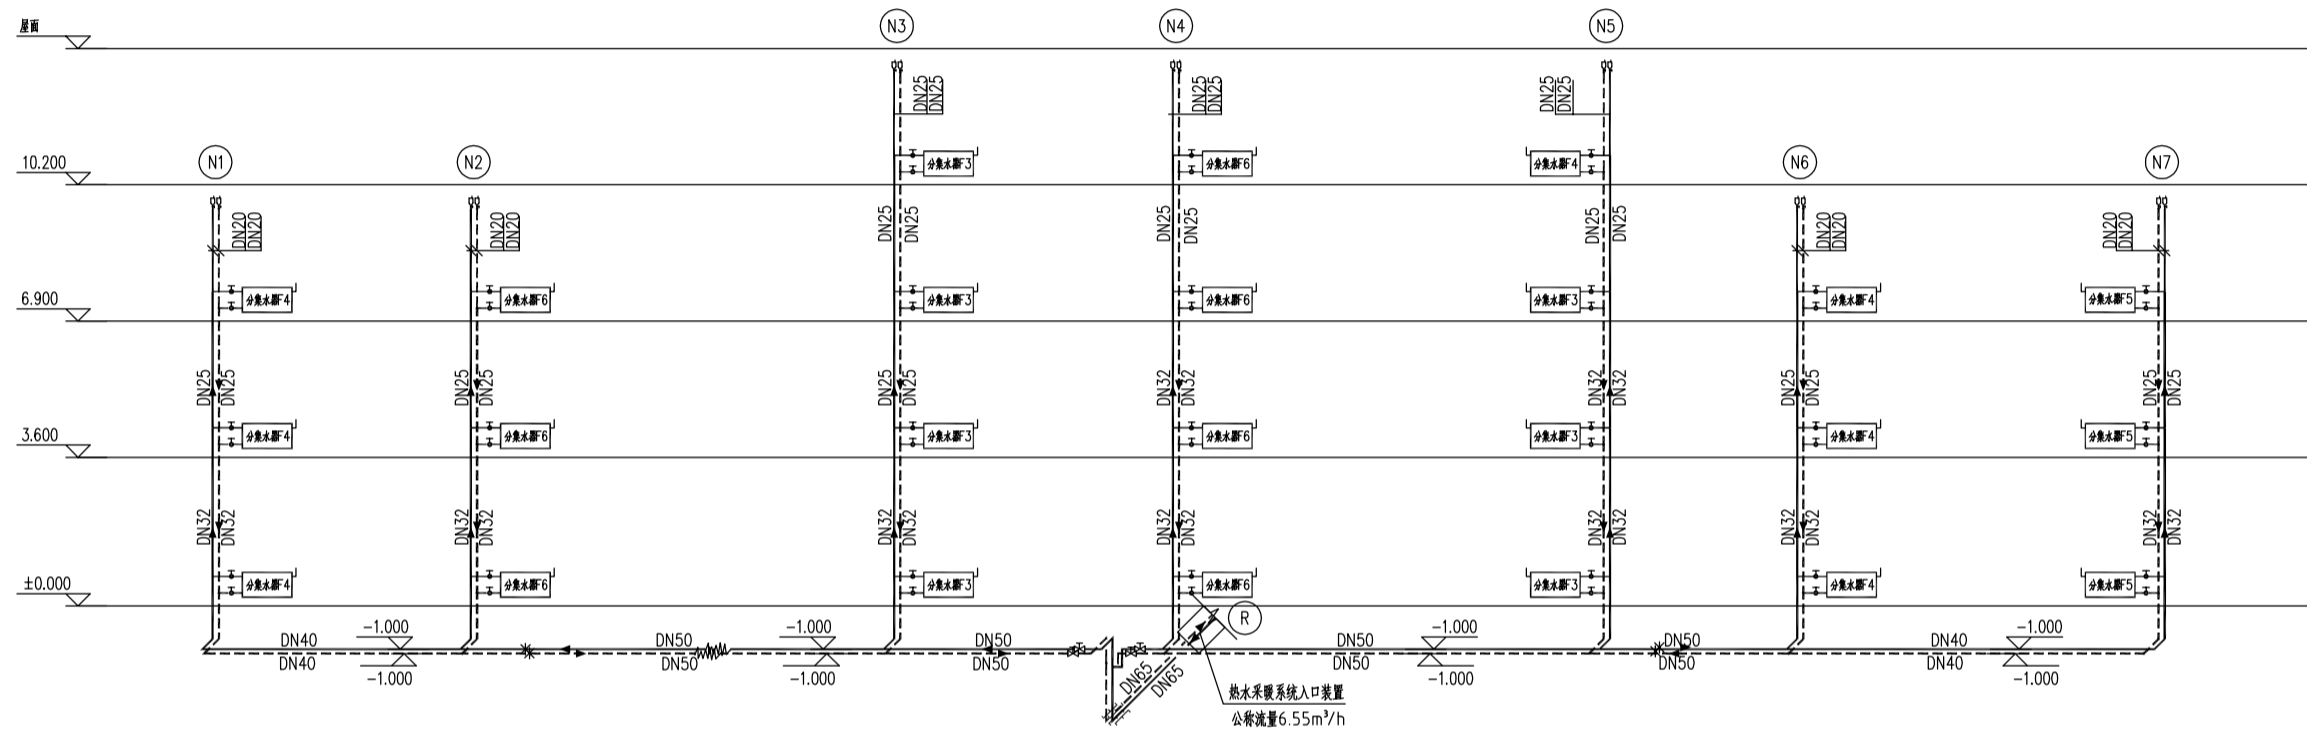


采暖系统图 1:100

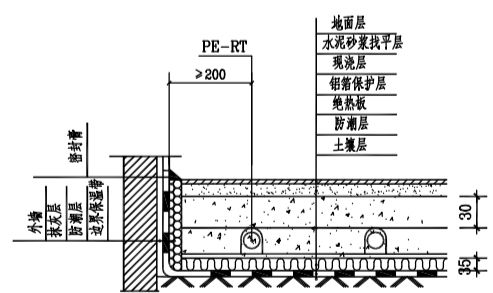

地面层热水辐射采暖地板构成 1:10  
地面做法以建筑施工图为准此处仅作示意

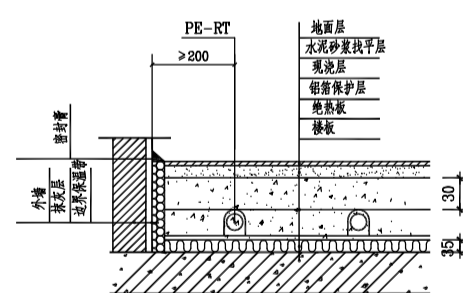

楼层热水辐射采暖地板构成 1:10  
地面做法以建筑施工图为准此处仅作示意

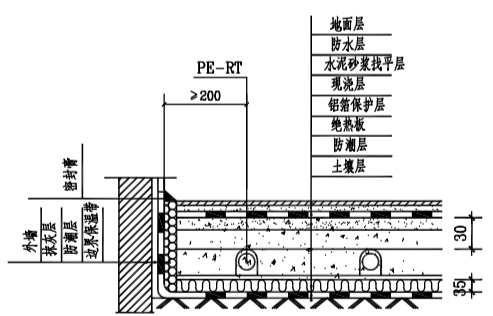

卫生间地面热水辐射采暖地板构成 1:10  
地面做法以建筑施工图为准此处仅作示意

设计单位  
DESIGN UNIT

顺风建筑规划设计有限公司  
工程设计证书编号: A235044076

说明  
本图纸的版权, 属顺风建筑规划设计有限公司所有, 不得用于本工程以外范围。  
本图纸需手续齐全方可用于施工。

设计专用章  
DESIGN APPROPRIATION CHAPTER

福建省工程勘察设计图纸专用章  
顺风建筑规划设计有限公司  
范围: 建筑行业  
等级: 乙级 证书: A235044076  
注册执业时间: 2026年06月10日  
REGISTERED SEAL

中华人民共和国一级注册建筑师  
姓名: 陈 晗  
注册号: 3504407-006  
建设单位 至 2027年07月  
ORGANIZATION

项目名称  
ITEM NAME  
大河乡2026年基层政权建设项目

子项名  
SUB PROJECT

图纸名称  
DRAWING TITLE  
采暖系统图


项目负责人 PROJECT DIRECTOR	陈 晗	
审定人 APPROVED BY	郭世波	
专业负责人 DISCIPLINE RESPONSIBLE BY	崔允华	
审核人 EXAMINED BY	程朋朋	
校对人 CHECKED BY	刘志坚	
设计人 DESIGNED BY	李 琳	
制图人 DRAWING BY	李 琳	

设计编号  
PROJECT No.

版次 VERSION	A	图号 DRAWING NO.	暖初-02
比例 SCALE	1:100	日期 DATE	2026.03
专业 PROFESSIONAL	暖通	图别 STATUS	初步设计





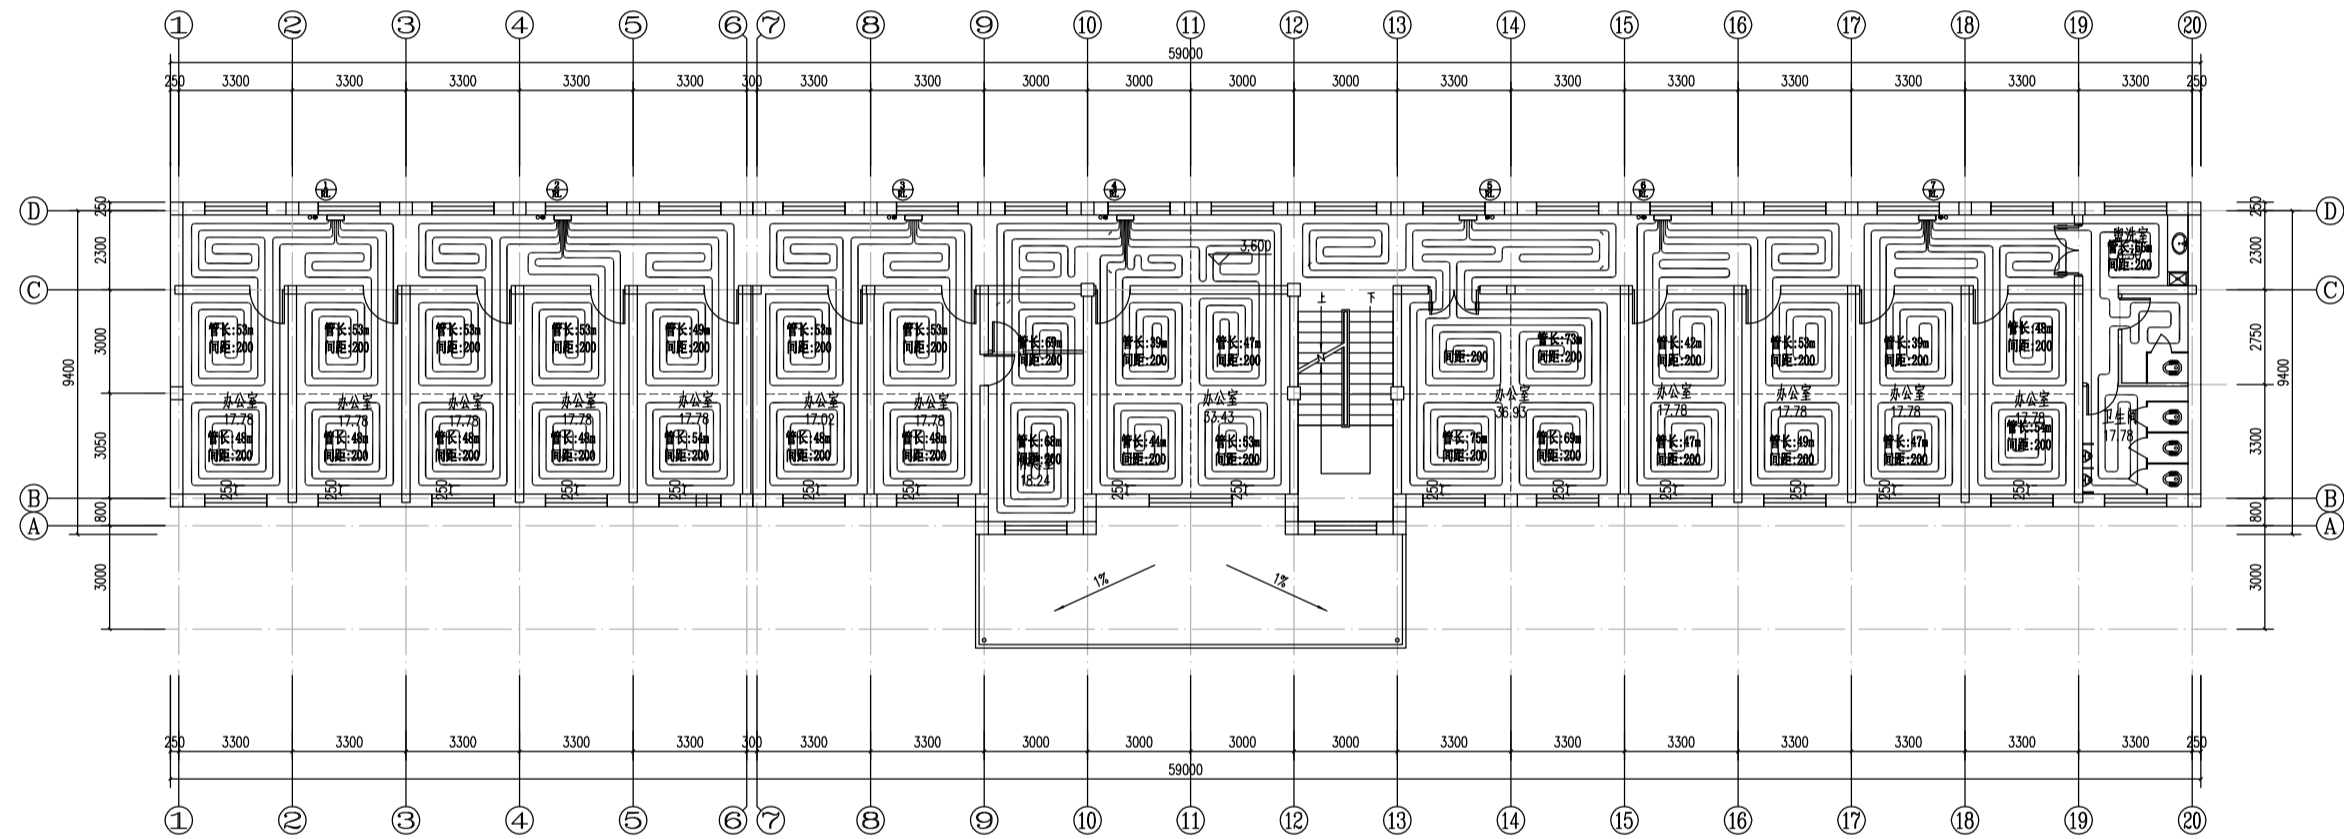

二层采暖平面图 1:100

建筑面积  
527.75

设计单位  
DESIGN UNIT  
顺风建筑规划设计有限公司  
工程设计证书编号: A235044076



说明  
本图纸的版权, 属顺风建筑规划设计有限公司所有, 不得用于本工程以外范围。  
本图纸需手续齐全方可用于施工。

设计专用章  
DESIGN APPROPRIATION CHAPTER

福建省工程勘察设计图纸专用章  
顺风建筑规划设计有限公司  
资质等级: 建筑行业  
注册执业证书号: A235044076  
有效期至: 2026年06月10日


中华人民共和国一级注册建筑师  
姓名: 陈哈  
注册号: 3504407-006  
有效期限: 2027年07月

子项名  
SUB PROJECT

图纸名称  
DRAWING TITLE  
二层采暖平面图

项目负责人 PROJECT DIRECTOR	陈哈	陈哈
审定人 APPROVED BY	郭世波	郭世波
专业负责人 DISCIPLINE RESPONSIBLE BY	崔允华	崔允华
审核人 REVIEWED BY	程朋朋	程朋朋
校对人 CHECKED BY	刘志坚	刘志坚
设计人 DESIGNED BY	李琳	李琳
制图人 DRAWN BY	李琳	李琳

版次 VERSION	A	图号 DRAWING NO.	暖初-05
比例 SCALE	1:100	日期 DATE	2026.03
专业 PROFESSIONAL	暖通	图别 STATUS	初步设计

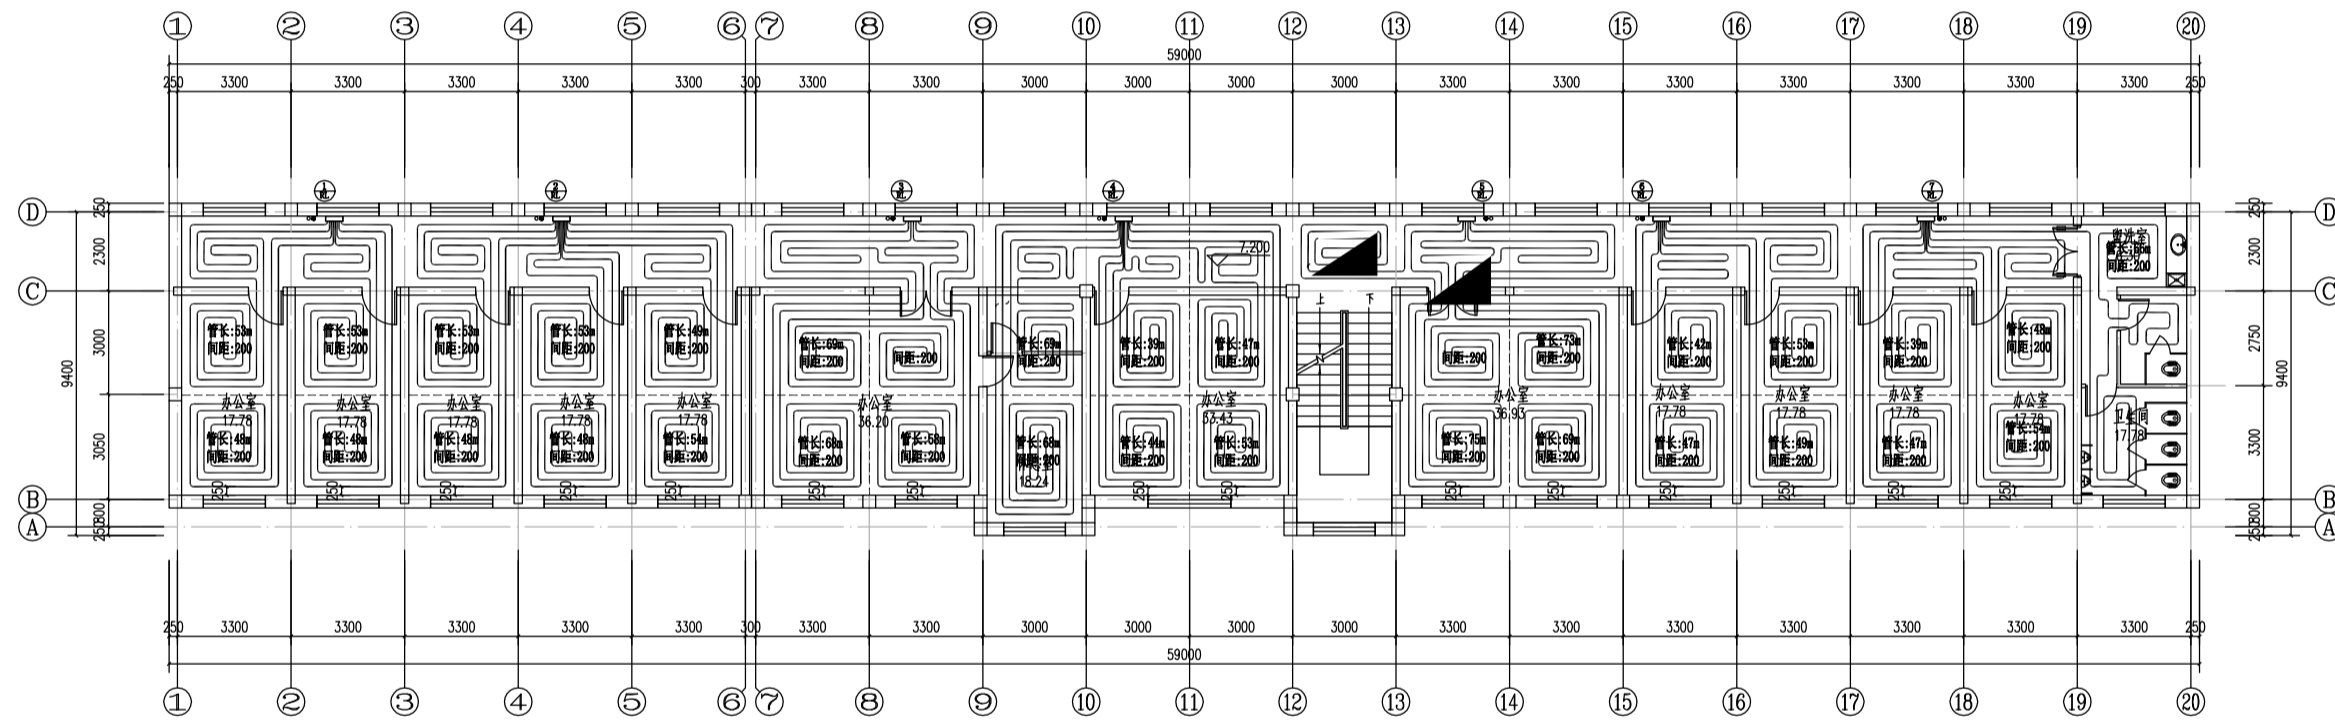

三层采暖平面图 1:100

建筑面积 527.75

设计单位  
DESIGN UNIT  
顺风建筑规划设计有限公司  
工程设计证书编号: A235044076




说明  
本图纸的版权, 属顺风建筑规划设计有限公司所有, 不得用于本工程以外范围。  
本图纸需手续齐全方可用于施工。

设计专用章  
DESIGN APPROPRIATION CHAPTER

福建省工程勘察设计图纸专用章  
顺风建筑规划设计有限公司  
范围: 建筑行业  
资质等级: 甲级  
注册证书号: A235044076  
有效期至: 2026年06月10日

中华人民共和国一级注册建筑师  
姓名: 陈晗  
注册单位: 顺风建筑规划设计有限公司  
注册号: 3504107006  
有效期至: 2027年07月

项目名称 SUB PROJECT	大河乡2026年基层政权建设项目		
图纸名称 DRAWING TITLE	三层采暖平面图		
项目负责人 PROJECT DIRECTOR	陈晗	陈晗	
审定人 APPROVED BY	郭世波	郭世波	
专业负责人 DISCIPLINE RESPONSIBLE BY	崔允华	崔允华	
审核人 REVIEWED BY	程朋朋	程朋朋	
校对人对 CHECKED BY	刘志坚	刘志坚	
设计人 DESIGNED BY	李琳	李琳	
制图人 DRAWN BY	李琳	李琳	
设计编号 PROJECT NO.			
版次 VERSION	A	图号 DRAWING NO.	暖初-06
比例 SCALE	1:100	日期 DATE	2026.03
专业 PROFESSIONAL	暖通	图别 STATUS	初步设计

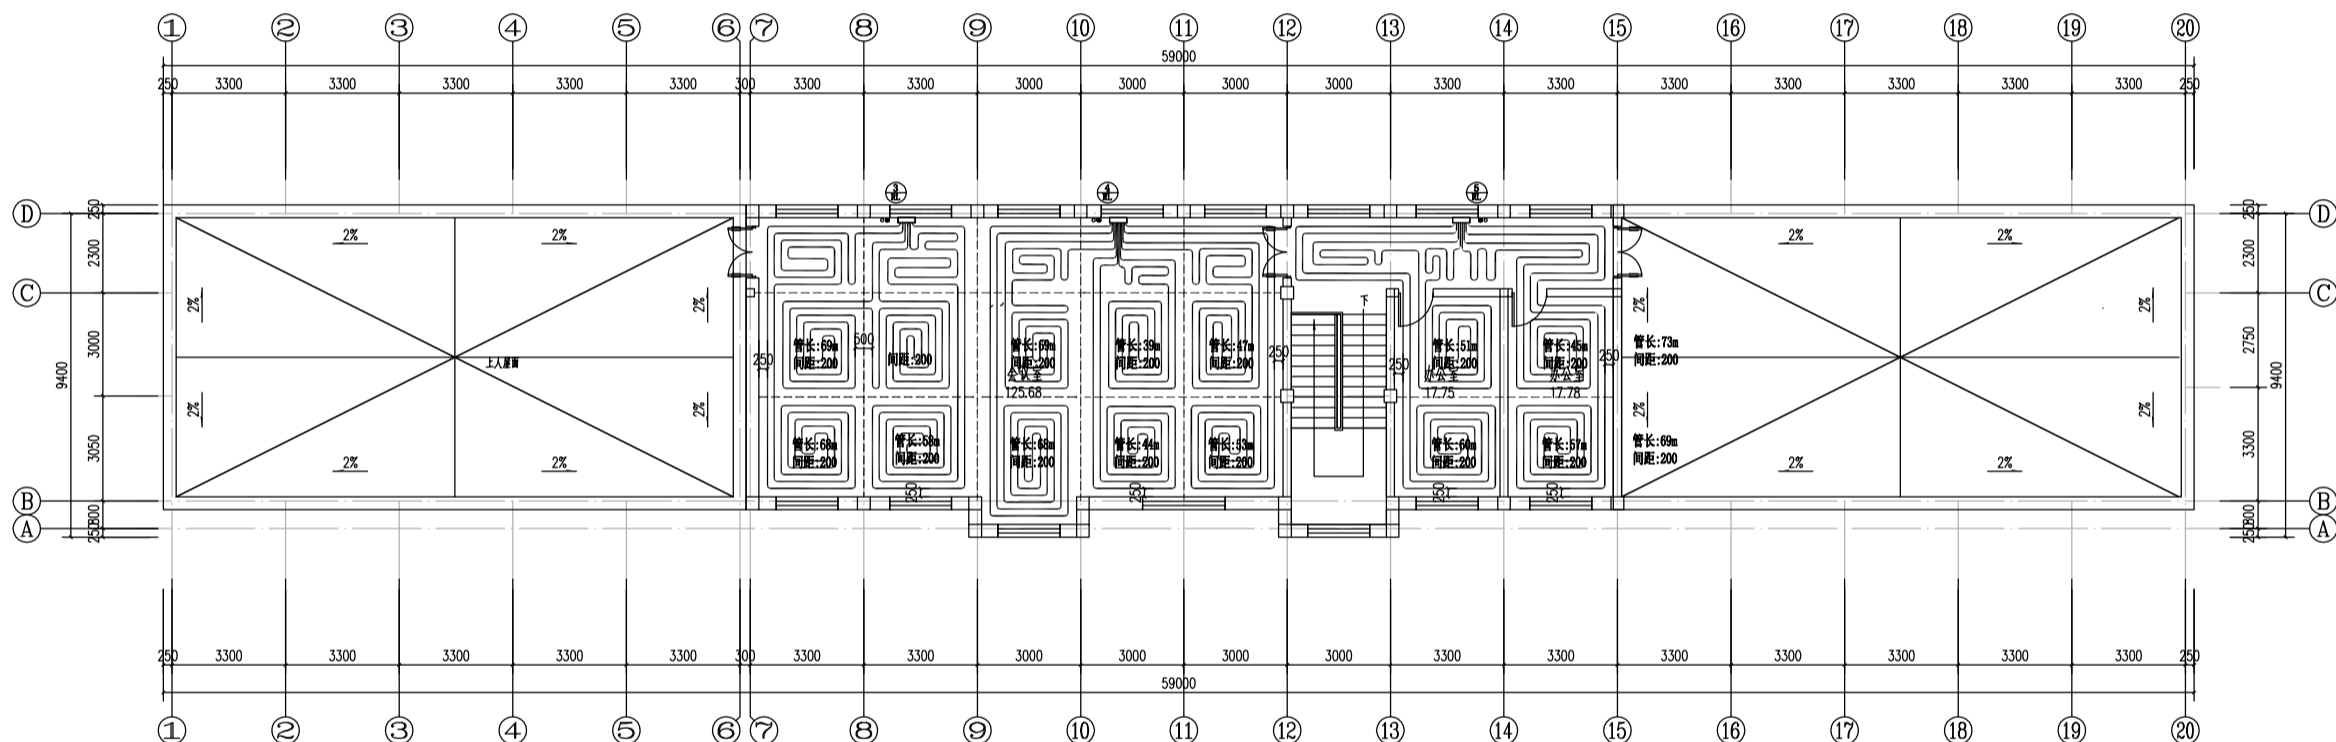

四层采暖平面图 1:100 建筑面积 230.74

设计单位  
DESIGN UNIT  
顺风建筑规划设计有限公司  
工程设计证书编号: A235044076

说明  
本图纸的版权, 属顺风建筑规划设计有限公司所有, 不得用于本工程以外范围。  
本图纸需手续齐全方可用于施工。

设计专用章  
DESIGN APPROPRIATION CHAPTER

福建省工程勘察设计图纸专用章  
顺风建筑规划设计有限公司  
资质等级: 建筑行业  
注册证书编号: A235044076  
有效期限: 2025年06月10日

中华人民共和国一级注册建筑师  
姓名: 建设单位 陈 哈  
注册编号: 35 (东南区大河乡人民政府)  
有效期限: 至2027年07月

项目名称  
大河乡2026年基层政权建设项目


子项目名称  
SUB PROJECT

图纸名称  
DRAWING TITLE  
四层采暖平面图

项目负责人 PROJECT DIRECTOR	陈 哈	陈 哈
审定人 APPROVED BY	郭世波	郭世波
专业负责人 DISCIPLINE RESPONSIBLE BY	崔允华	崔允华
审核人 REVIEWED BY	程朋朋	程朋朋
校对人员 CHECKED BY	刘志坚	刘志坚
设计人 DESIGNED BY	李 琳	李 琳
制图人 DRAWN BY	李 琳	李 琳

设计编号 PROJECT NO.			
版次 VERSION	A	图号 DRAWING NO.	暖初-07
比例 SCALE	1:100	日期 DATE	2026.03
专业 PROFESSIONAL	暖通	图别 STATUS	初步设计



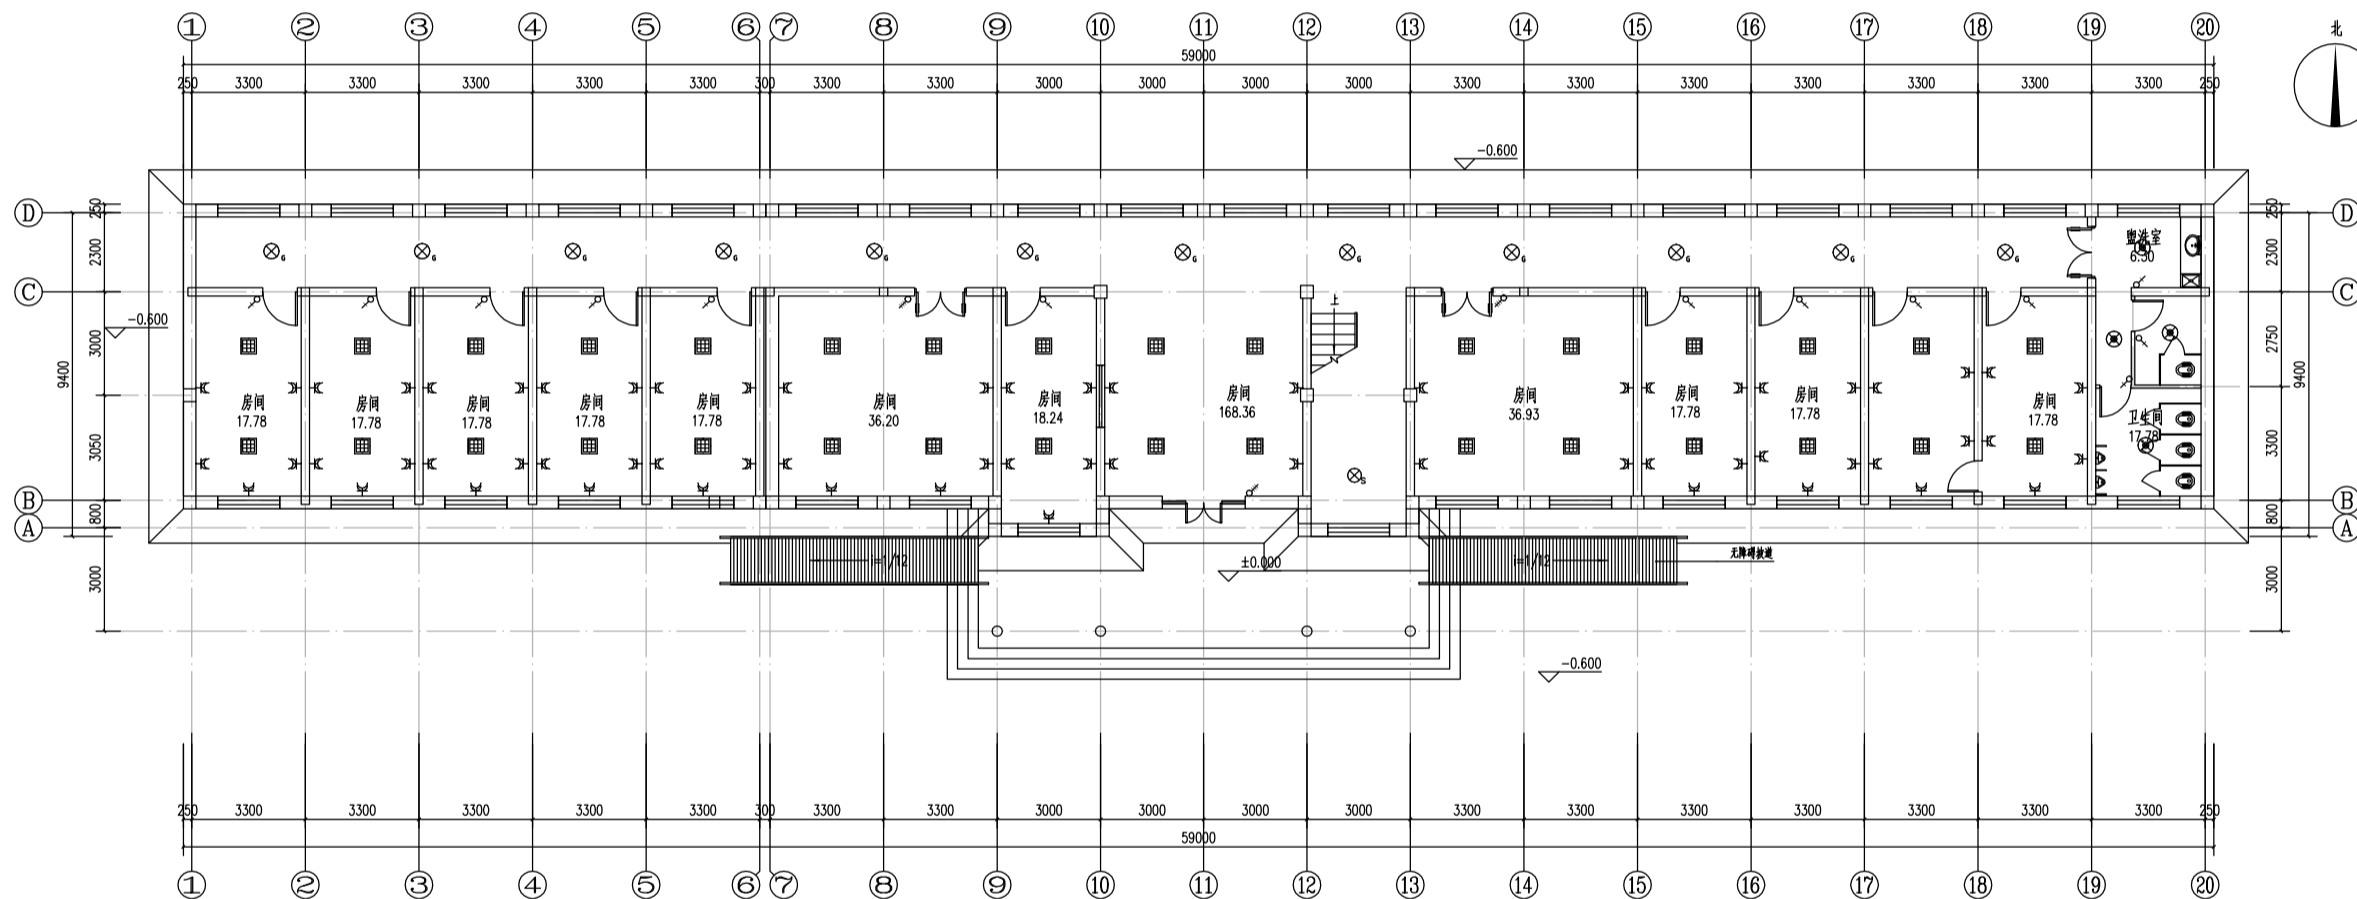

一层电气改造平面图 1:100 建筑面积 527.75

设计单位  
DESIGN UNIT  
顺风建筑规划设计有限公司  
工程设计证书编号: A235044076



说明  
本图纸的版权, 属顺风建筑规划设计有限公司所有, 不得用于本工程以外范围。  
本图纸需手续齐全方可用于施工。

福建省住房和城乡建设厅  
注册建筑师  
顺风建筑规划设计有限公司  
资质等级: 乙级 证号: A235044076  
有效期至: 2026年06月10日

中华人民共和国一级注册建筑师  
姓名: 陈哈  
注册号: 3504407-006  
有效期至: 2027年07月


项目名称  
ITEM NAME  
大河乡2026年基层政权建设项目

子项目名称  
SUB PROJECT

图纸名称  
DRAWING TITLE  
一层电气改造平面图

项目负责人 PROJECT DIRECTOR	陈哈	陈哈
审定人 APPROVED BY	王震	王震
专业负责人 DISCIPLINE RESPONSIBLE BY	巴毅	巴毅
审核人 CHECKED BY	巴毅	巴毅
校对 CORRECTED BY	袁帅	袁帅
设计人 DESIGNED BY	李琳	李琳
制图人 DRAWN BY	李琳	李琳

版次 VERSION	A	图号 DRAWING NO.	电初-02
比例 SCALE	1:100	日期 DATE	2026.03
专业 PROFESSION	电气	图别 STATUS	初步设计

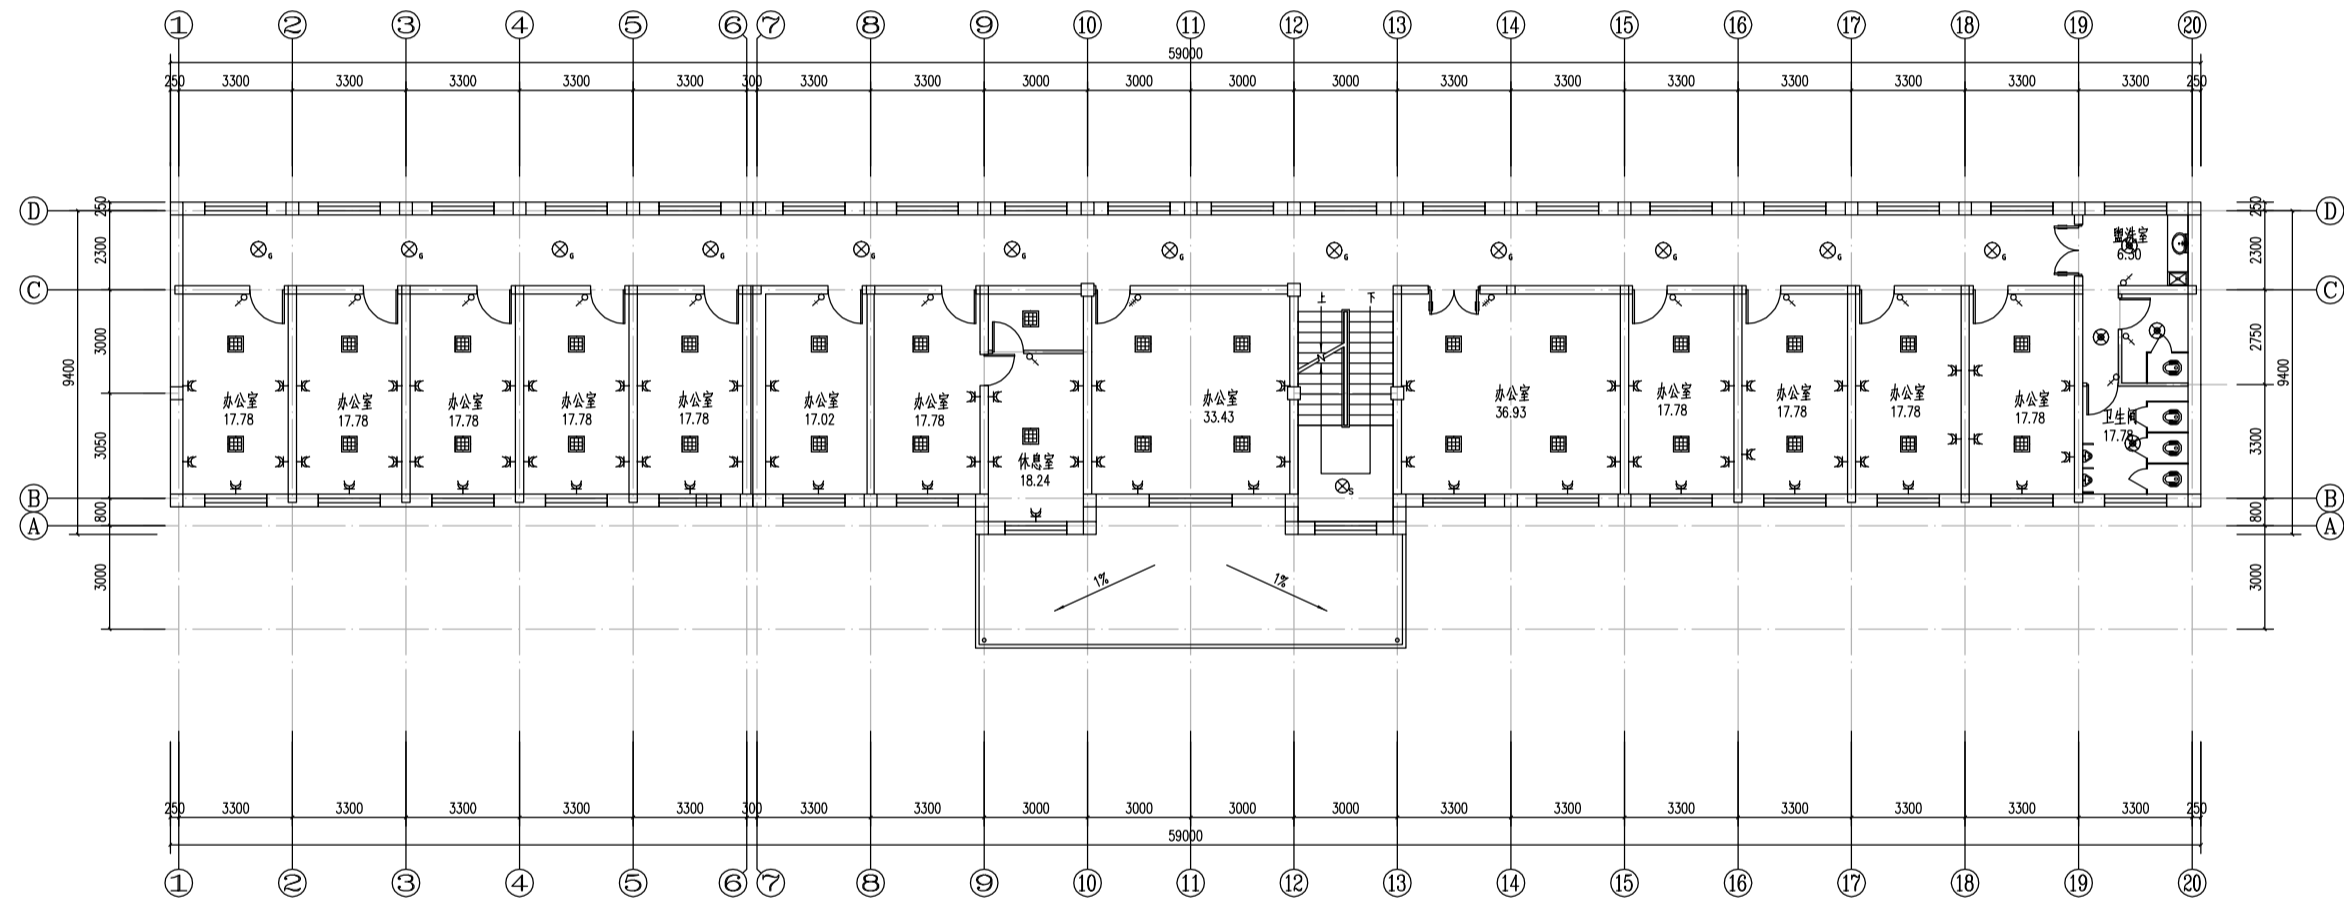

二层电气改造平面图 1:100 建筑面积 527.75

设计单位  
DESIGN UNIT  
顺风建筑规划设计有限公司  
工程设计证书编号: A235044076




说明  
本图纸的版权, 属顺风建筑规划设计有限公司所有, 不得用于本工程以外范围。  
本图纸需手续齐全方可用于施工。

设计专用章  
DESIGN APPROPRIATION CHAPTER



中华人民共和国一级注册建筑师  
姓名: 陈 鼎南  
注册号: 0501107-006  
有效期限: 2027年07月  
项目名称: 大河乡2026年基层政权建设项目

子项名 SUB PROJECT			
图名 DRAWING TITLE	二层电气改造平面图		
项目负责人 PROJECT DIRECTOR	陈 皓	陈皓	
审定人 APPROVED BY	王 震	王震	
专业负责人 DISCIPLINE RESPONSIBLE BY	巴 毅	巴毅	
审核人 CHECKED BY	巴 毅	巴毅	
校对人 CORRECTED BY	袁 帅	袁帅	
设计人 DESIGNED BY	李 琳	李琳	
制图人 DRAWN BY	李 琳	李琳	
设计编号 PROJECT NO.			
版次 VERSION	A	图号 DRAWING NO.	电初-03
比例 SCALE	1:100	日期 DATE	2026.03
专业 PROFESSIONAL	电气	图别 STATUS	初步设计

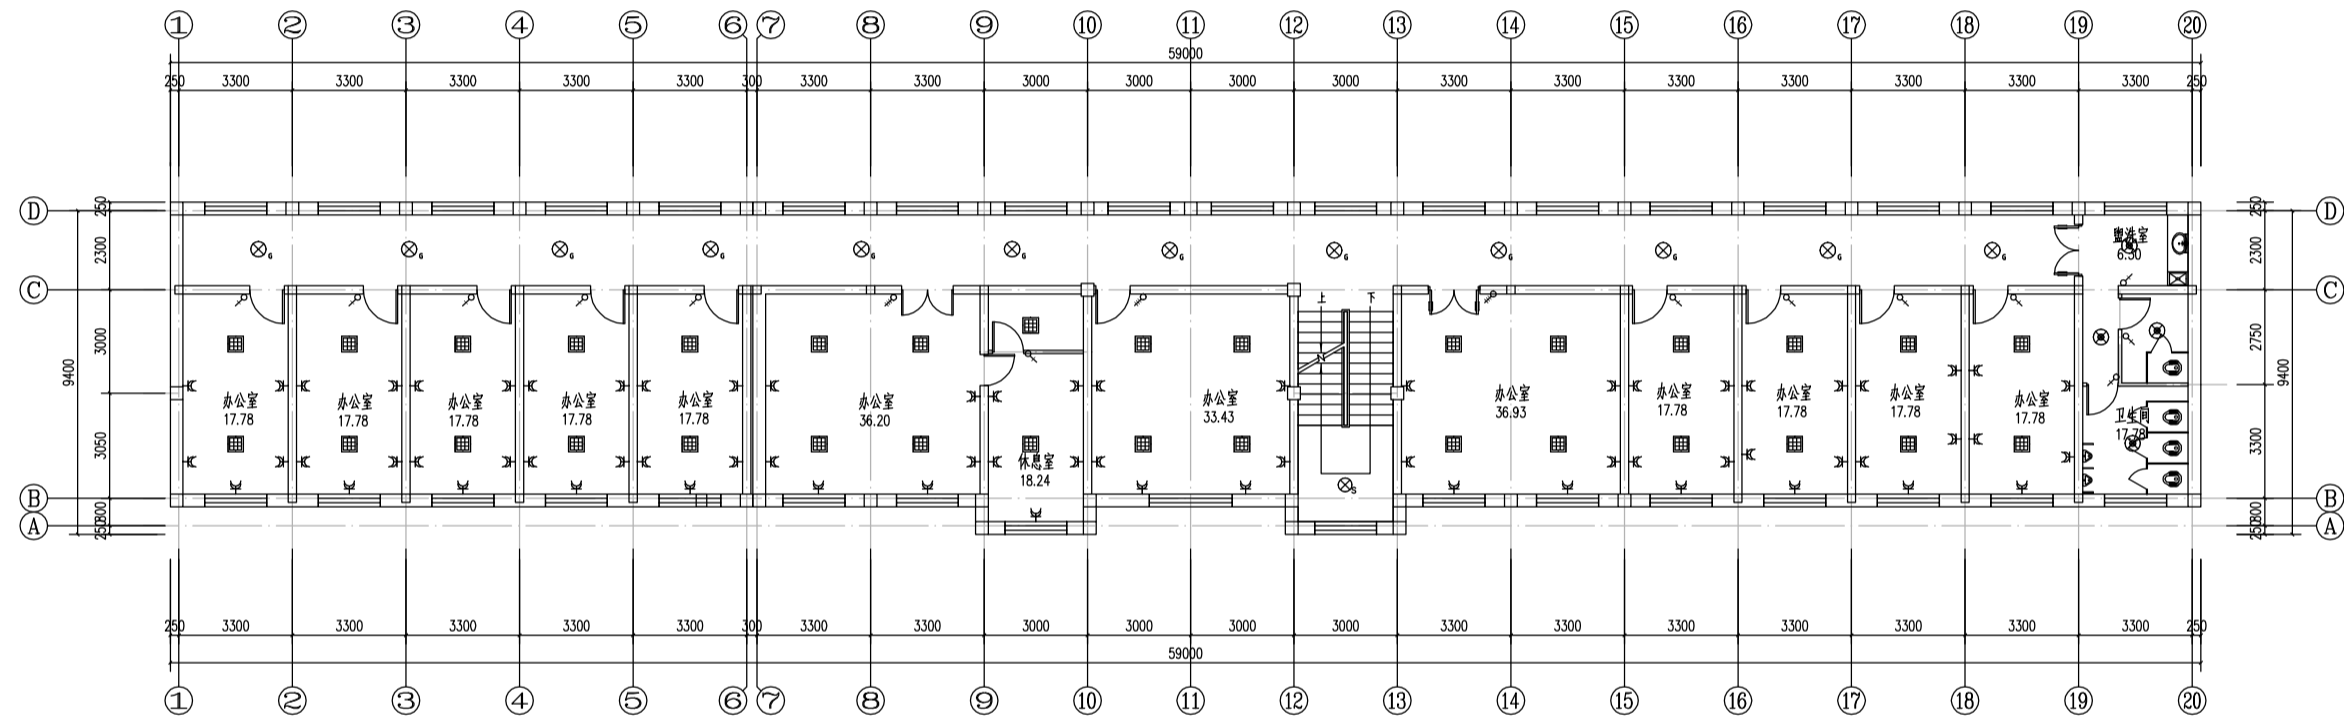

三层电气改造平面图 1:100

建筑面积  
527.75

设计单位  
DESIGN UNIT  
顺风建筑规划设计有限公司  
工程设计证书编号: A235044076




说明  
本图纸的版权, 属顺风建筑规划设计有限公司所有, 不得用于本工程以外范围。  
本图纸需手续齐全方可用于施工。

设计专用章  
DESIGN APPROPRIATION CHAPTER

福建省工程勘察设计图纸专用章  
顺风建筑规划设计有限公司  
资质: 建筑行业  
注册执业证书号: A235044076  
有效期至: 2026年06月10日

中华人民共和国一级注册建筑师  
姓名: 俞南雄  
注册证号: 3501407-006  
有效期至: 2027年07月  
项目: 大河乡2026年基层政权建设项目

子项名 SUB PROJECT			
图纸名称 DRAWING TITLE	三层电气改造平面图		
项目负责人 PROJECT DIRECTOR	陈 皓	陈皓	
审定人 APPROVED BY	王 震	王震	
专业负责人 DISCIPLINE RESPONSIBLE BY	巴 毅	巴毅	
审核人 CHECKED BY	巴 毅	巴毅	
校对 CORRECTED BY	袁 帅	袁帅	
设计人 DESIGNED BY	李 琳	李琳	
制图人 DRAWN BY	李 琳	李琳	
设计编号 PROJECT NO.			
版次 VERSION	A	图号 DRAWING NO.	电初-04
比例 SCALE	1:100	日期 DATE	2026.03
专业 PROFESSIONAL	电气	图别 STATUS	初步设计

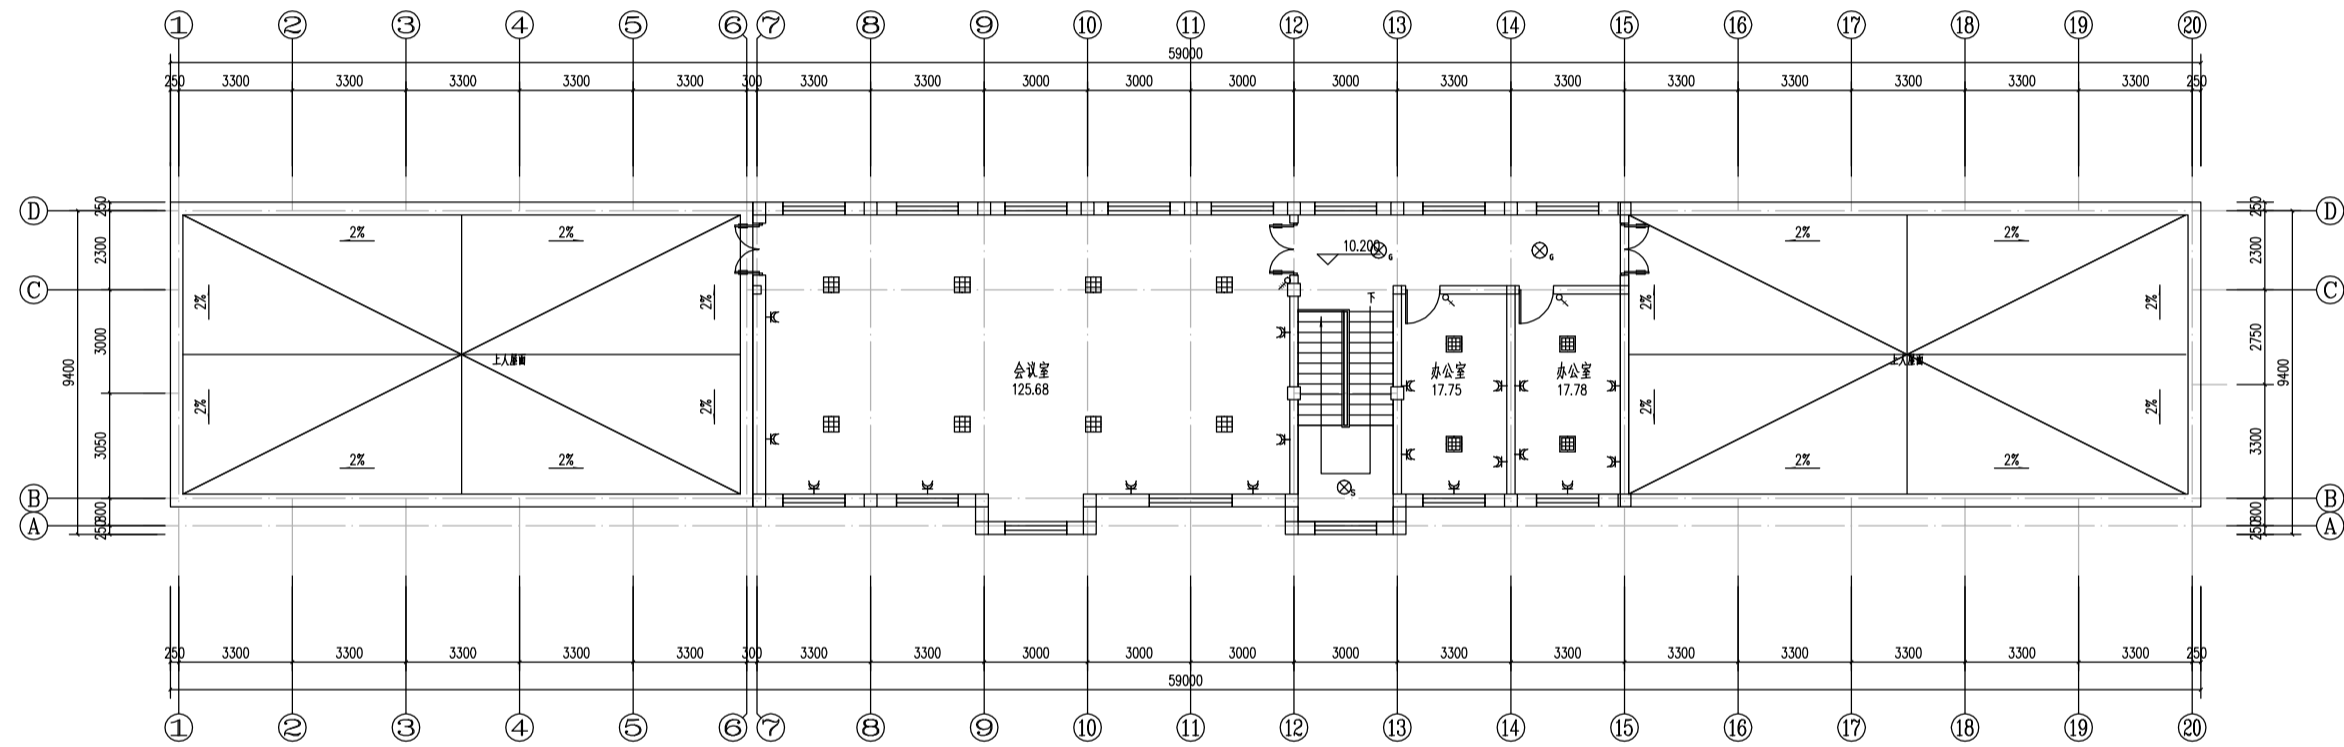

四层电气改造平面图 1:100 建筑面积 230.74

设计单位  
DESIGN UNIT  
顺风建筑规划设计有限公司  
工程设计证书编号: A235044076



说明  
本图纸的版权, 属顺风建筑规划设计有限公司所有, 不得用于本工程以外范围。  
本图纸需手续齐全方可用于施工。

设计专用章  
DESIGN APPROPRIATION CHAPTER

福建省工程勘察设计图纸专用章  
顺风建筑规划设计有限公司  
范围: 注册专业  
资质等级: 乙级 证书号: A235044076  
有效期至: 2026年06月10日

中华人民共和国一级注册建筑师  
姓名: 陈 哈  
注册号: 3504407-006  
有效期至: 2026年07月

子项名  
SUB PROJECT

图纸名称  
DRAWING TITLE  
四层电气改造平面图

项目负责人 PROJECT DIRECTOR	陈 哈	陈哈
审定人 APPROVED BY	王 震	王震
专业负责人 DISCIPLINE RESPONSIBLE BY	巴 毅	巴毅
审核人 CHECKED BY	巴 毅	巴毅
校对 CORRECTED BY	袁 帅	袁帅
设计人 DESIGNED BY	李 琳	李琳
制图人 DRAWN BY	李 琳	李琳

版次 VERSION	A	图号 DRAWING NO.	电初-05
比例 SCALE	1:100	日期 DATE	2026.03
专业 PROFESSIONAL	电气	图别 STATUS	初步设计