肃南县明花乡黄土坡村（西海子）旅游产业设施建设项目


设计证书编号：A221012803

设 计 编 号： 2026-07-20

设 计 阶 段： 初步设计

中享设计集团有限公司

2026. 07

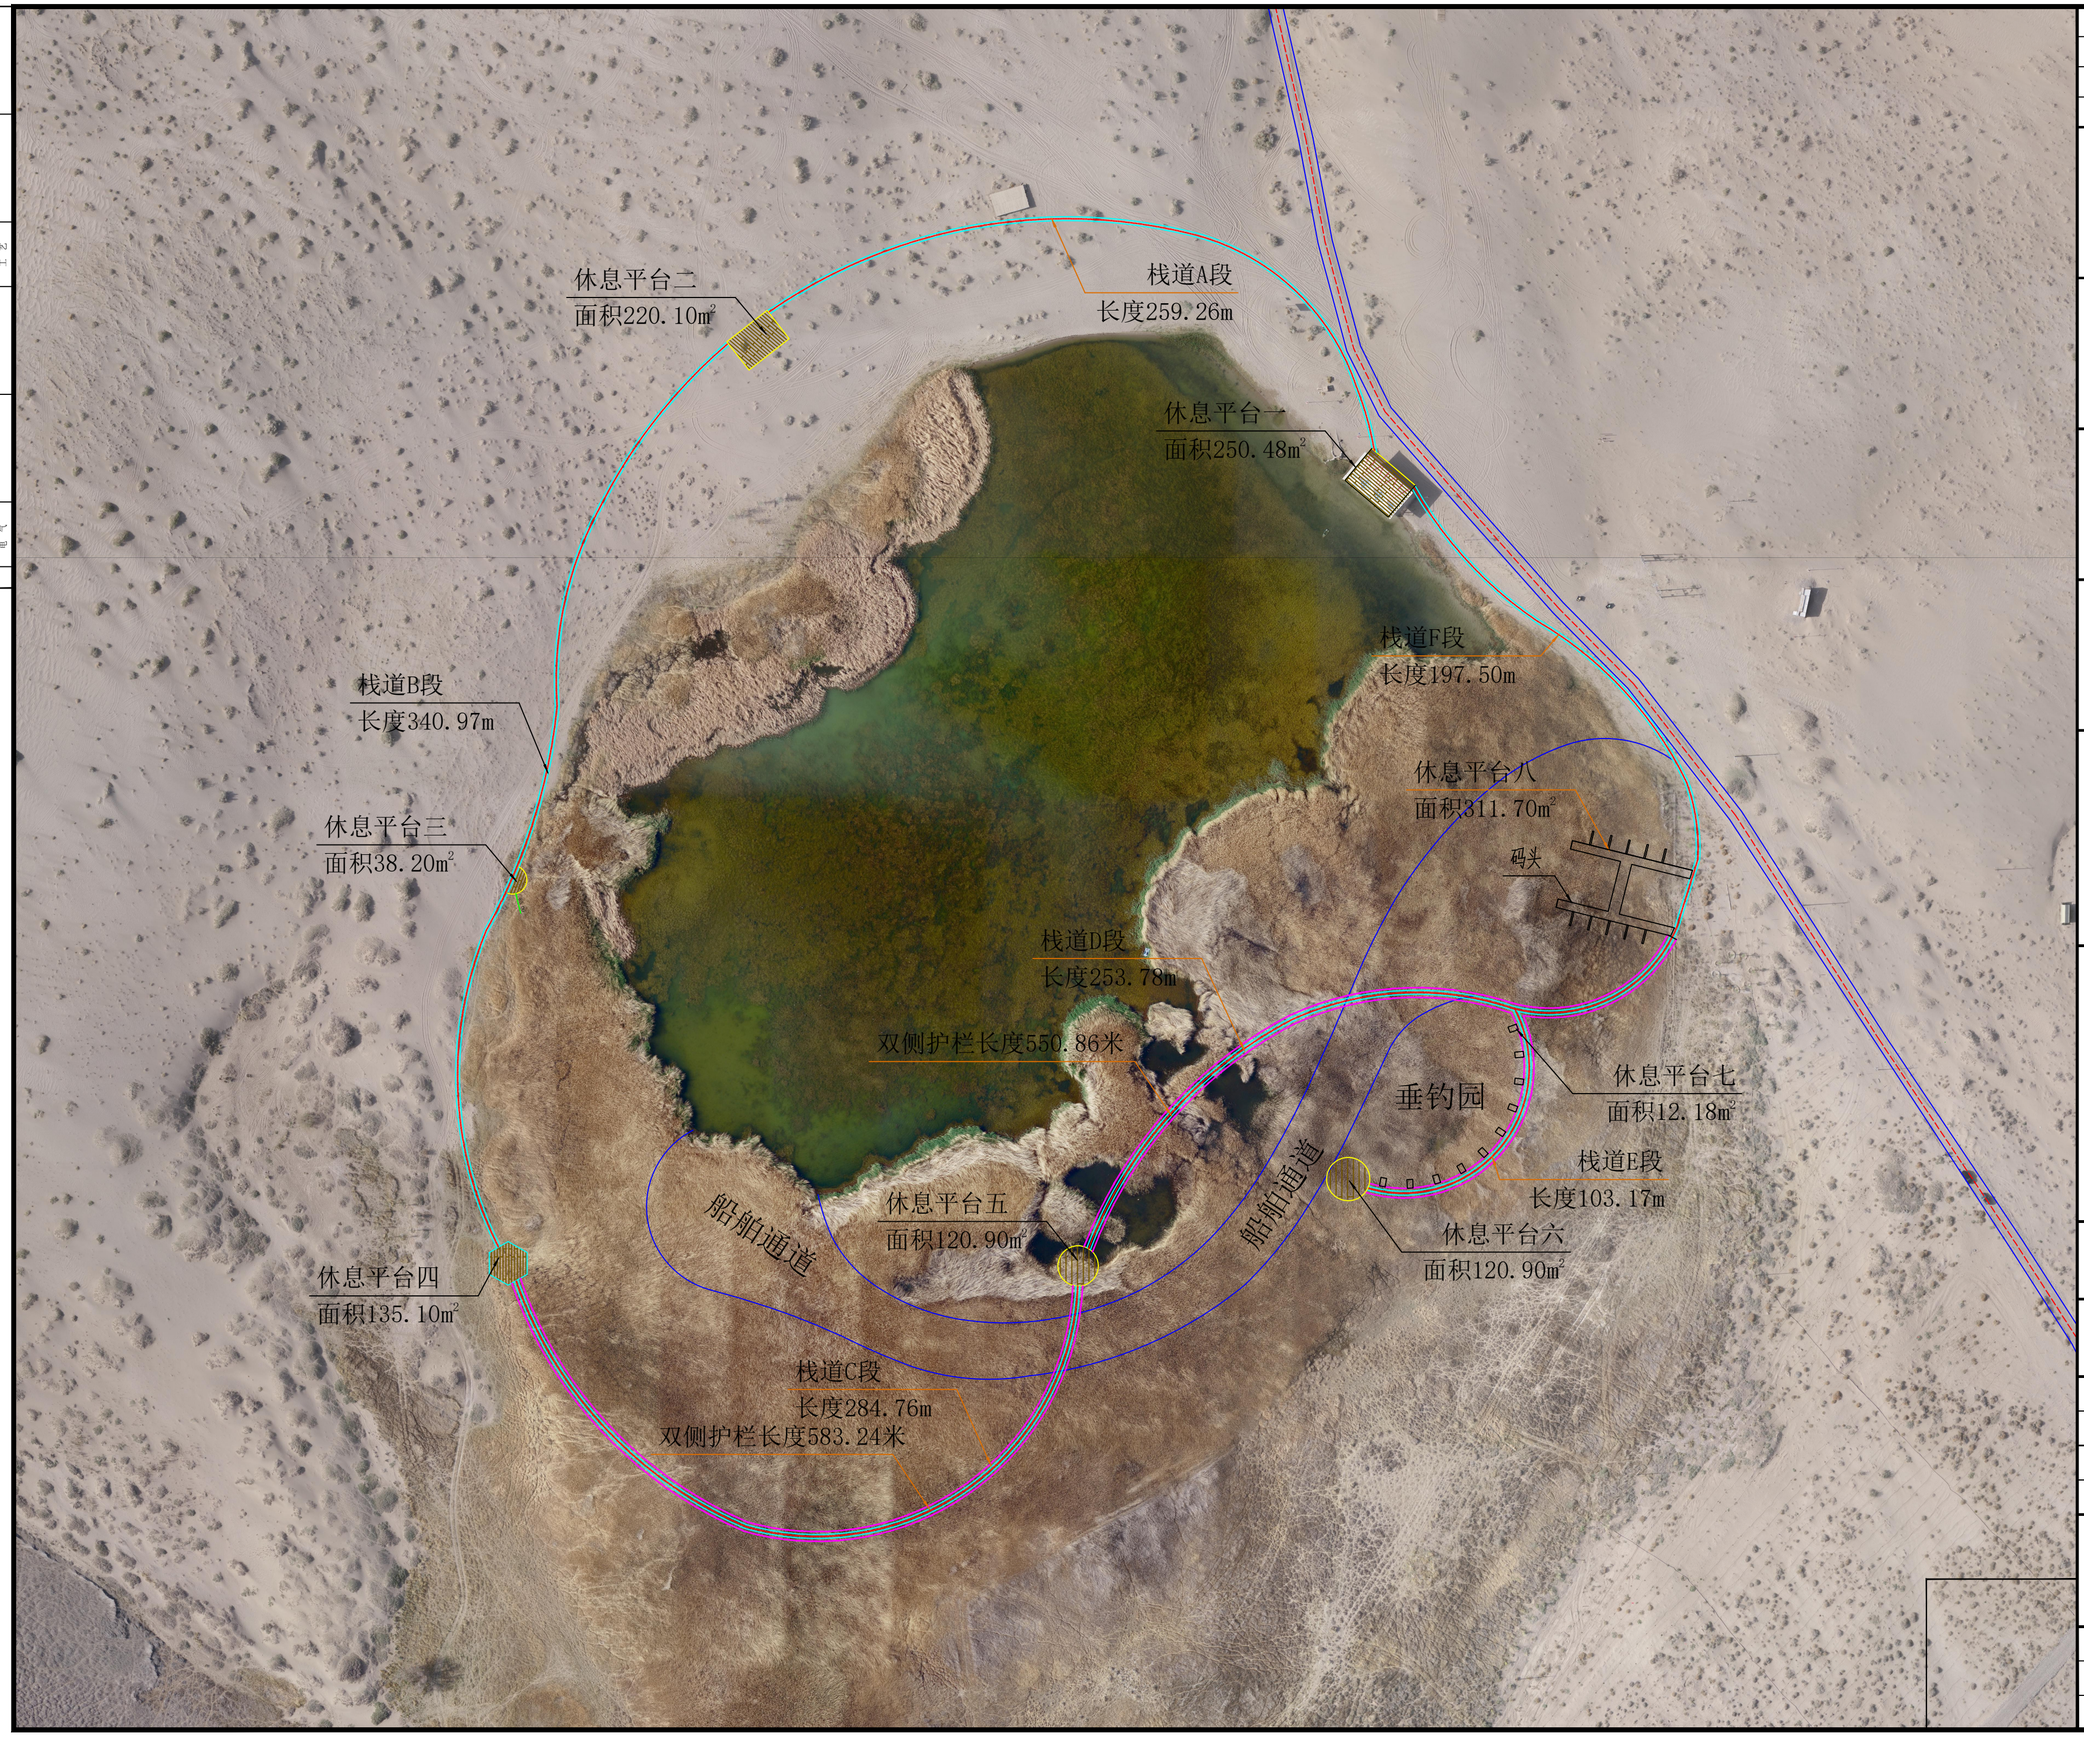

会签栏	专业	签名	日期
	建筑		
	结构		
	电气		
	给排水		
	暖通		
	工艺		

	实名打印栏	签署栏
项目负责人	于正浩	
专业负责人	于正浩	
设计人	信莹	

项目负责章

出图专用章

审图章

专业负责章

竣工章

中享设计集团有限公司

设计证书编号：A221012803

资质等级：建筑行业（建筑工程）乙级;市政行业（燃气工程、轨道交通工程除外)专业乙级;风景园林工程设计专项乙级。

建设单位	肃南裕固族自治县明花镇人民政府
工程名称	肃南县明花乡黄土坡村（西海子）旅游产业设施建设项目

审定人	潘佳	潘佳
审核人	郭晓	郭晓
校对人	于正浩	于正浩
制图人	信莹	信莹

图纸名称


影像图

工程号	2026-07-20	图号	建初-00
阶段	初步设计	日期	2026.07
专业	建筑	比例	1:100

图例：

水域木栈道

沙漠木栈道

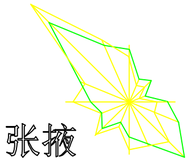

休息平台二
面积220.10m²

栈道A段
长度259.26m

沙 漠

休息平台一
面积250.48m²

沙 漠

栈道F段
长度197.50m

栈道B段
长度340.97m

湖 面

休息平台三
面积38.20m²

码头

栈道D段
长度253.78m

休息平台八
面积311.70m²

休息平台七
面积12.18m²

垂钓园

栈道E段
长度103.17m

船舶通道

船舶通道

休息平台四
面积135.10m²

休息平台五
面积120.90m²

休息平台六
面积120.90m²

栈道C段
长度284.76m

沙 漠

木栈道平面图 1:1500

注：新建栈道基础总面积为3622.29平方米，其中新建木栈道基础1439.44米，宽度1.6米，栈道基础面积为2303.11平方米；新建休息平台基础1319.18平方米。

	实名打印栏	签署栏
项目负责人	于正浩	
专业负责人	于正浩	
设 计 人	信 莹	

项目负责章

出图专用章

审图章

专业负责章

竣工章

中享设计集团有限公司

设计证书编号：A221012803

资质等级：建筑行业（建筑工程）乙级；市政行业（燃气工程、轨道交通工程除外）专业乙级；风景园林工程设计专项乙级。


建设单位	肃南裕固族自治县明花镇人民政府	
工程名称	肃南县明花乡黄土坡村（西海子）旅游产业设施建设项目	
审 定 人	潘 佳	潘佳
审 核 人	郭 晓	郭晓
校 对 人	于正浩	于正浩
制 图 人	信 莹	信莹

图纸名称

木栈道平面图

工程号	2026-07-20	图 号	建初-01
阶 段	初步设计	日 期	2026.07
专 业	建 筑	比 例	1:100

日期	签名	专业	给排水	暖 通	工 艺
日期	签名	专业	建 筑	结 构	电 气
会 签 栏					

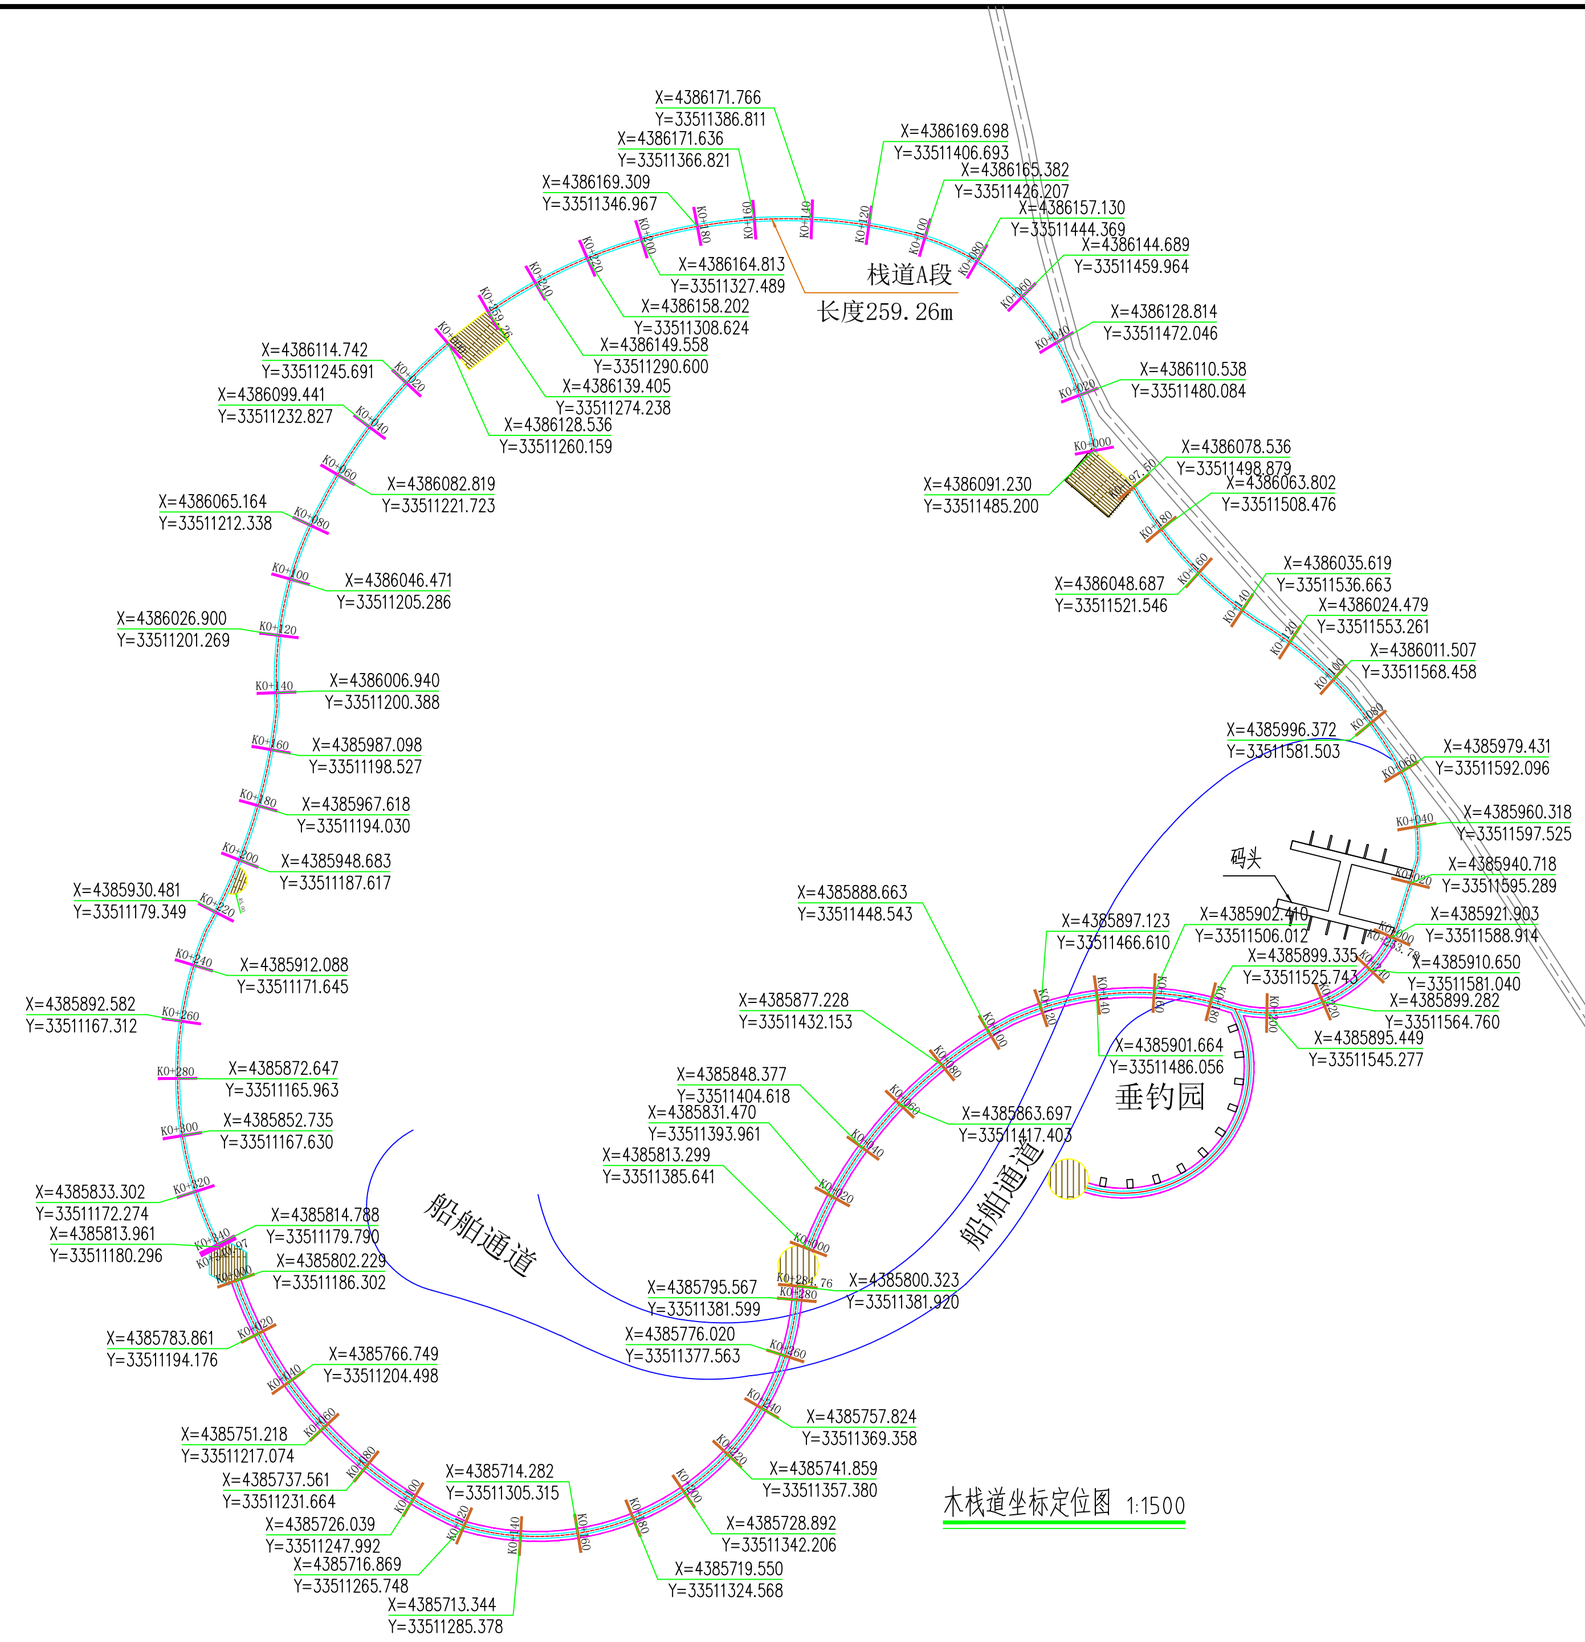

木栈道坐标定位图 1:1500

会签栏	专业	建筑	结构	电气	专业	给排水	暖通	工艺
日期					日期			
签名					签名			

	实名打印栏	签署栏
项目负责人	于正浩	
专业负责人	于正浩	
设 计 人	信 莹	

项目负责章

出图专用章

审图章

专业负责章

竣工章

中享设计集团有限公司

设计证书编号：A221012803

资质等级：建筑行业（建筑工程）乙级；市政行业（燃气工程、轨道交通工程除外）专业乙级；风景园林工程设计专项乙级。


建设单位	肃南裕固族自治县明花镇人民政府
工程名称	肃南县明花乡黄土坡村（西海子）旅游产业设施建设项目

审 定 人	潘 佳	潘佳
审 核 人	郭 晓	郭晓
校 对 人	于正浩	于正浩
制 图 人	信 莹	信莹


图纸名称

木栈道坐标定位图

工程号	2026-07-20	图 号	建初-02
阶 段	初步设计	日 期	2026.07
专 业	建 筑	比 例	1:100

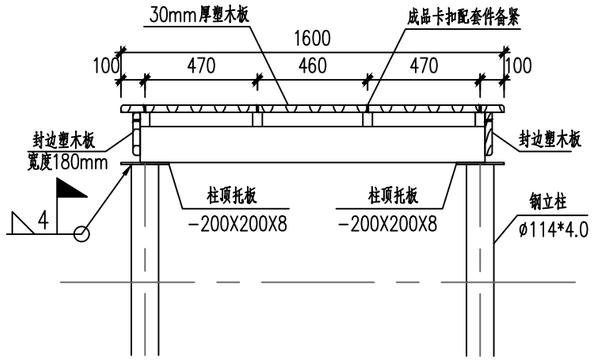

塑木栈道结构剖面做法 1:25

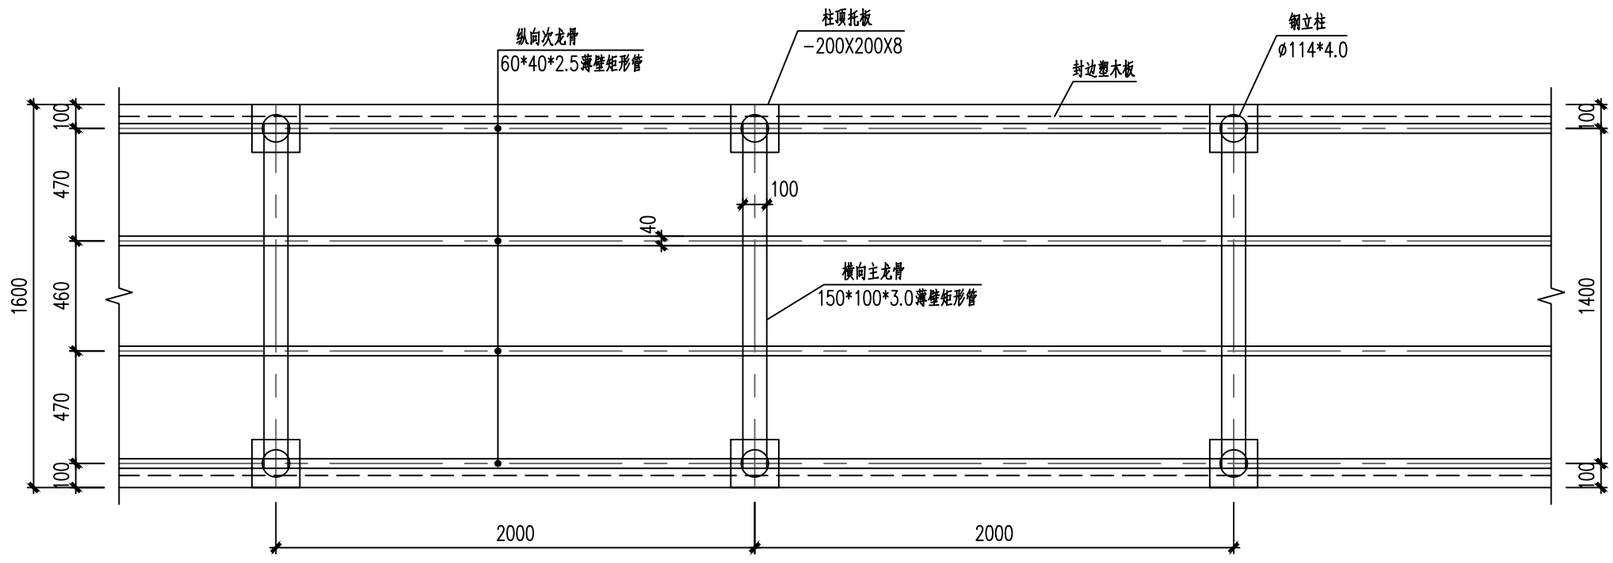

塑木栈道结构平面布置图 1:25

水下钢管防腐做法：

Ⅰ：钢管基层先涂刷矿脂底漆；

Ⅱ：外层手工抹裹厚层黄色矿脂胶泥

会签栏	专业	签名	日期
	建筑		
	结构		
	电气		
	给排水		
	暖通		
	工艺		

	实名打印栏	签署栏
项目负责人	于正浩	
专业负责人	隆发权	
设计人	潘佳	

项目负责章

出图专用章

审图章

专业负责章

竣工章

中享设计集团有限公司

设计证书编号：A221012803

资质等级：建筑行业（建筑工程）乙级;市政行业（燃气工程、轨道交通工程除外）专业乙级;风景园林工程设计专项乙级。

建设单位	肃南裕固族自治县明花镇人民政府
工程名称	肃南县明花乡黄土坡村（西海子）旅游产业设施建设项目-栈道


审定人	信莹	
审核人	郭晓	
校对人	潘佳	
制图人	潘佳	

图纸名称


塑木栈道结构平面布置图

工程号	2026-07-20	图号	结初-01
阶段	初步设计	日期	2026.07
专业	结构	比例	1:100

会签栏				
专业	建筑	结构	电气	
签名				
日期				
专业	给排水	暖通	工艺	
签名				
日期				

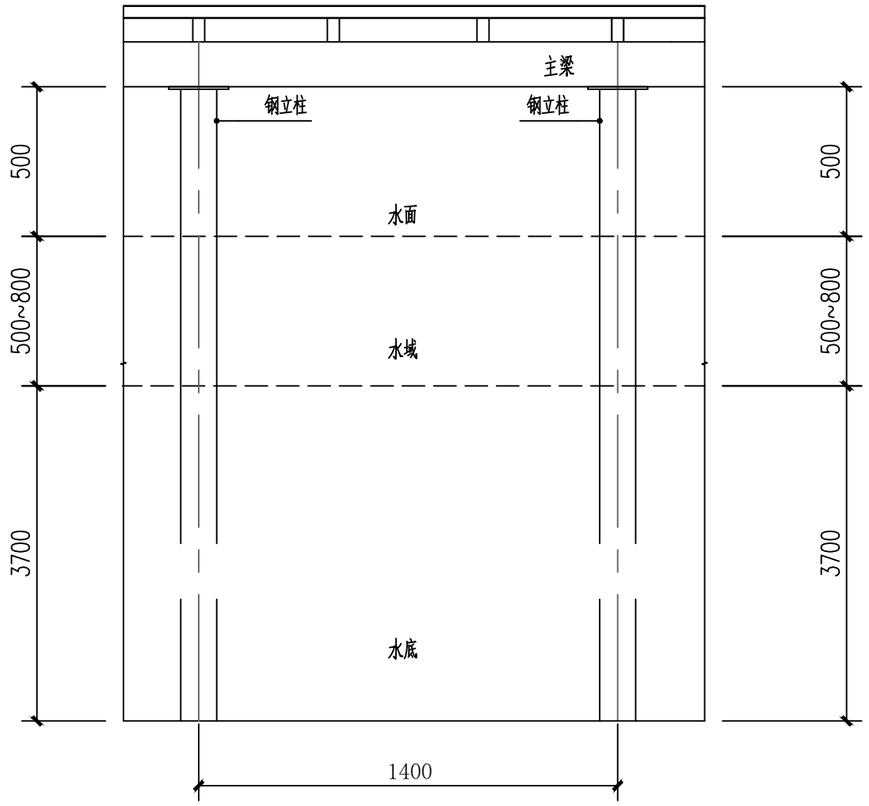

钢立柱埋深大样图(水域) 1:20

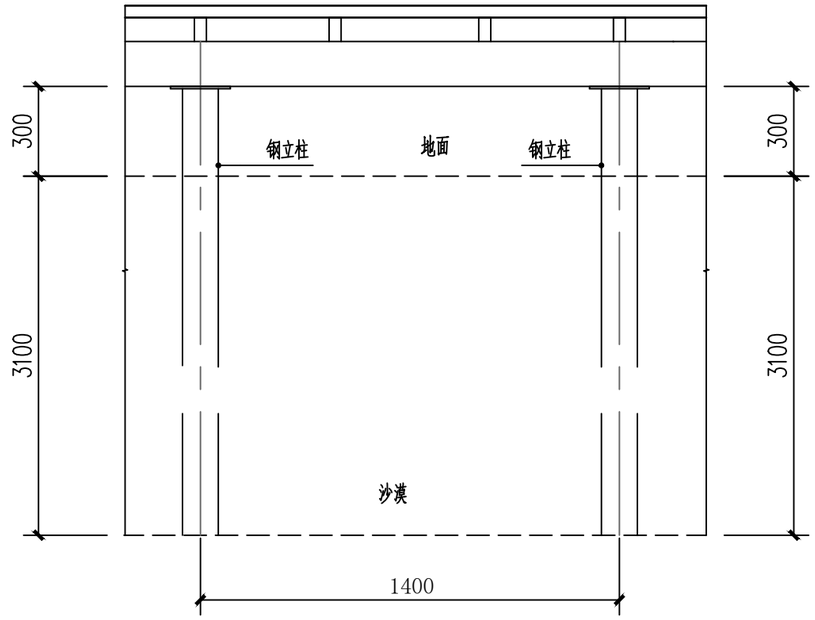

钢立柱埋深大样图(沙漠) 1:20

	实名打印栏	签署栏
项目负责人	于正浩	
专业负责人	隆发权	
设计人	潘佳	

项目负责章

出图专用章

审图章

专业负责章

竣工章

中享设计集团有限公司

设计证书编号：A221012803

资质等级：建筑行业（建筑工程）乙级;市政行业（燃气工程、轨道交通工程除外)专业乙级;风景园林工程设计专项乙级。


建设单位	肃南裕固族自治县明花镇人民政府
工程名称	肃南县明花乡黄土坡村（西海子）旅游产业设施建设项目-栈道

审定人	信莹	
审核人	郭晓	
校对人	潘佳	
制图人	潘佳	

图纸名称


钢立柱埋深大样图


工程号	2026-07-20	图号	结初-02
阶段	初步设计	日期	2026.07
专业	结构	比例	1:100

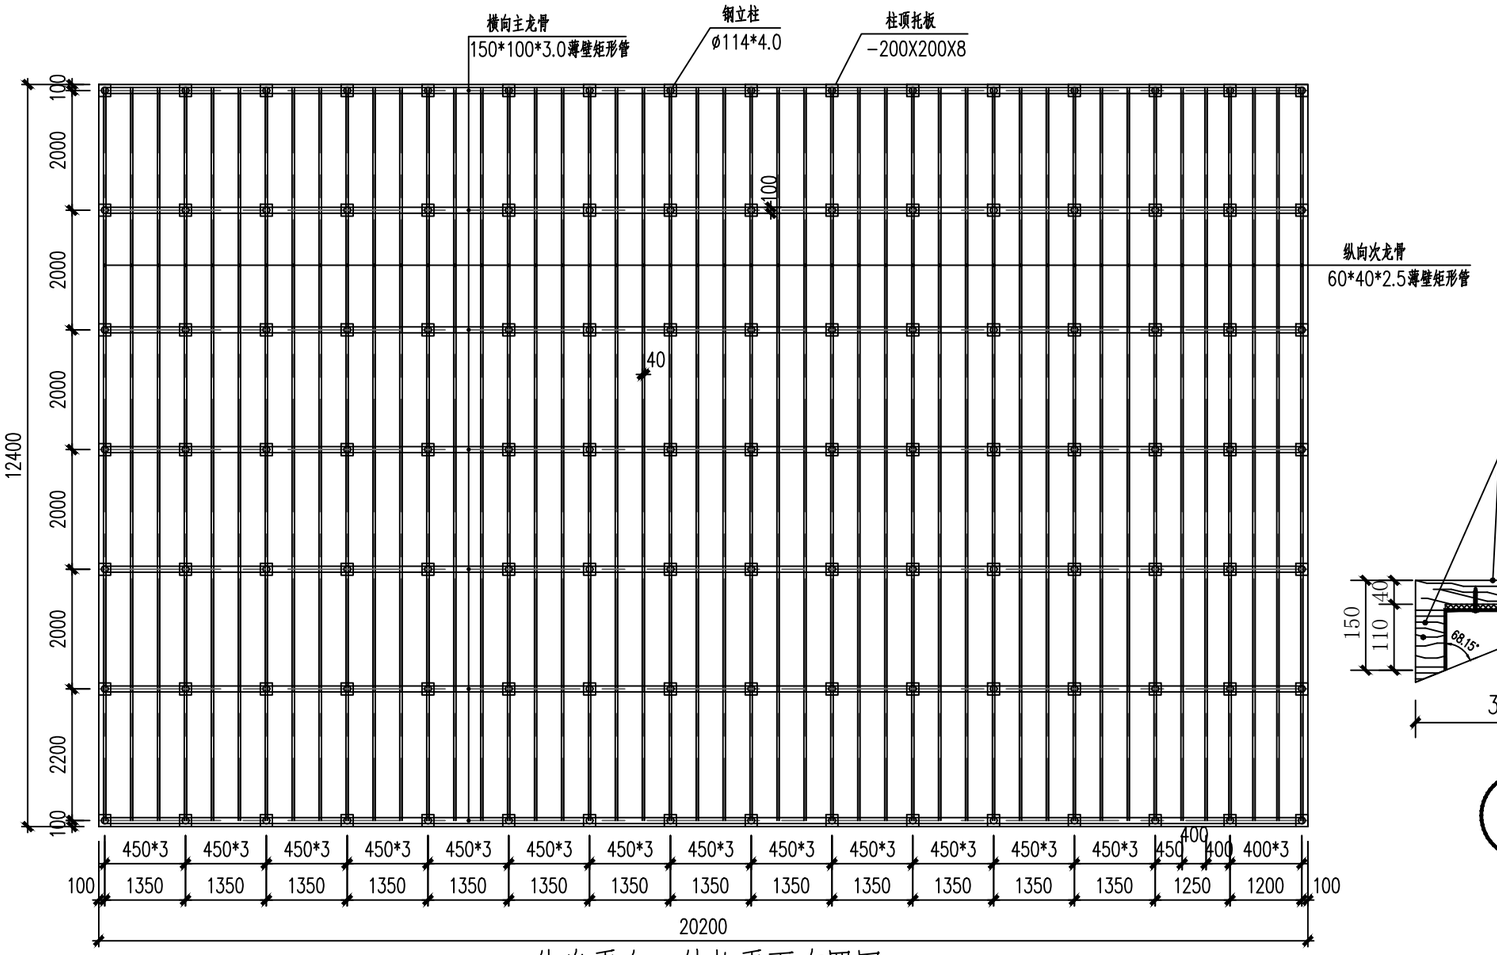


休息平台一结构平面布置图 1:100

单个面积：250.48m² 。

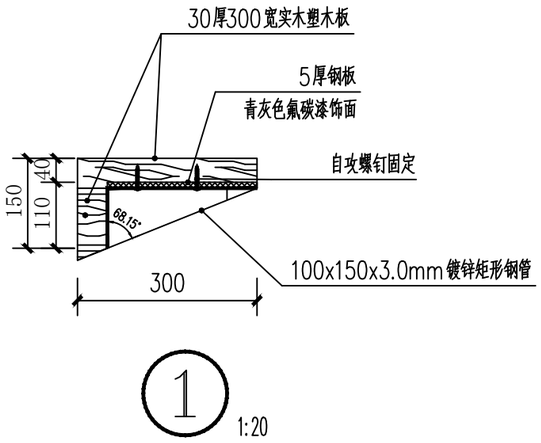

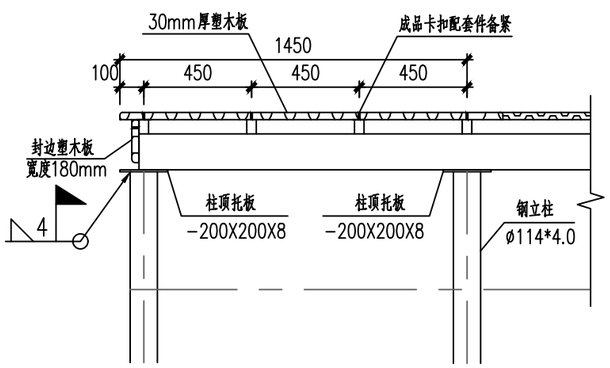

休息平台一结构剖面做法 1:25

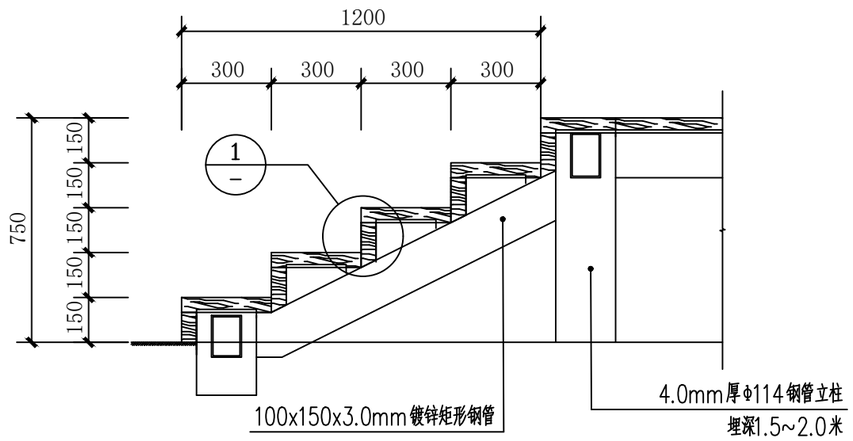

会签栏	专业	签名	日期
	建筑		
	结构		
	电气		
	给排水		
	暖通		
	工艺		

	实名打印栏	签署栏
项目负责人	于正浩	
专业负责人	隆发权	
设计人	潘佳	

项目负责章

出图专用章

审图章

专业负责章

竣工章

中享设计集团有限公司

设计证书编号：A221012803

资质等级：建筑行业（建筑工程）乙级；市政行业（燃气工程、轨道交通工程除外）专业乙级；风景园林工程设计专项乙级。


建设单位	肃南裕固族自治县明花镇人民政府
工程名称	肃南县明花乡黄土坡村（西海子）旅游产业设施建设项目-休息平台一

审定人	信莹	
审核人	郭晓	
校对人	潘佳	
制图人	潘佳	

图纸名称

休息平台一结构平面布置图

工程号	2026-07-20	图号	结初-03
阶段	初步设计	日期	2026.07
专业	结构	比例	1:100

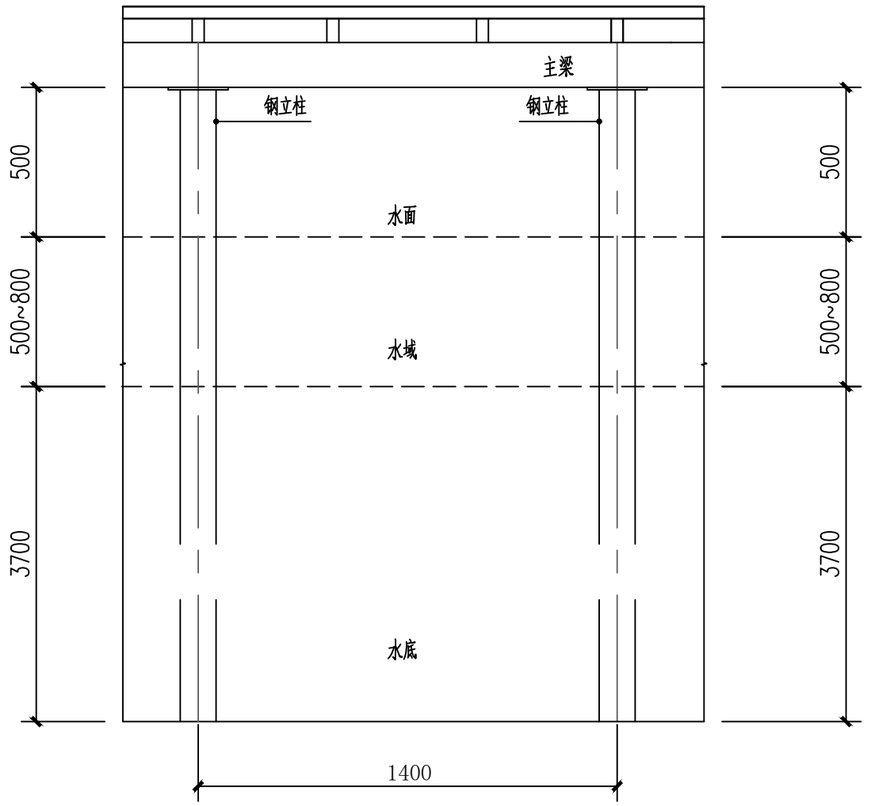

钢立柱埋深大样图(水域) 1:20

会签栏				
专业	签名	日期	专业	签名	日期
建筑			给排水		
结构			暖通		
电气			工艺		

	实名打印栏	签署栏
项目负责人	于正浩	
专业负责人	隆发权	
设计人	潘佳	

项目负责章

出图专用章

审图章

专业负责章

竣工章

中享设计集团有限公司

设计证书编号：A221012803

资质等级：建筑行业（建筑工程）乙级;市政行业（燃气工程、轨道交通工程除外)专业乙级;风景园林工程设计专项乙级。


建设单位	肃南裕固族自治县明花镇人民政府
工程名称	肃南县明花乡黄土坡村（西海子）旅游产业设施建设项目-休息平台一

审定人	信莹	
审核人	郭晓	
校对人	潘佳	
制图人	潘佳	

图纸名称


钢立柱埋深大样图

工程号	2026-07-20	图号	结初-04
阶段	初步设计	日期	2026.07
专业	结构	比例	1:100

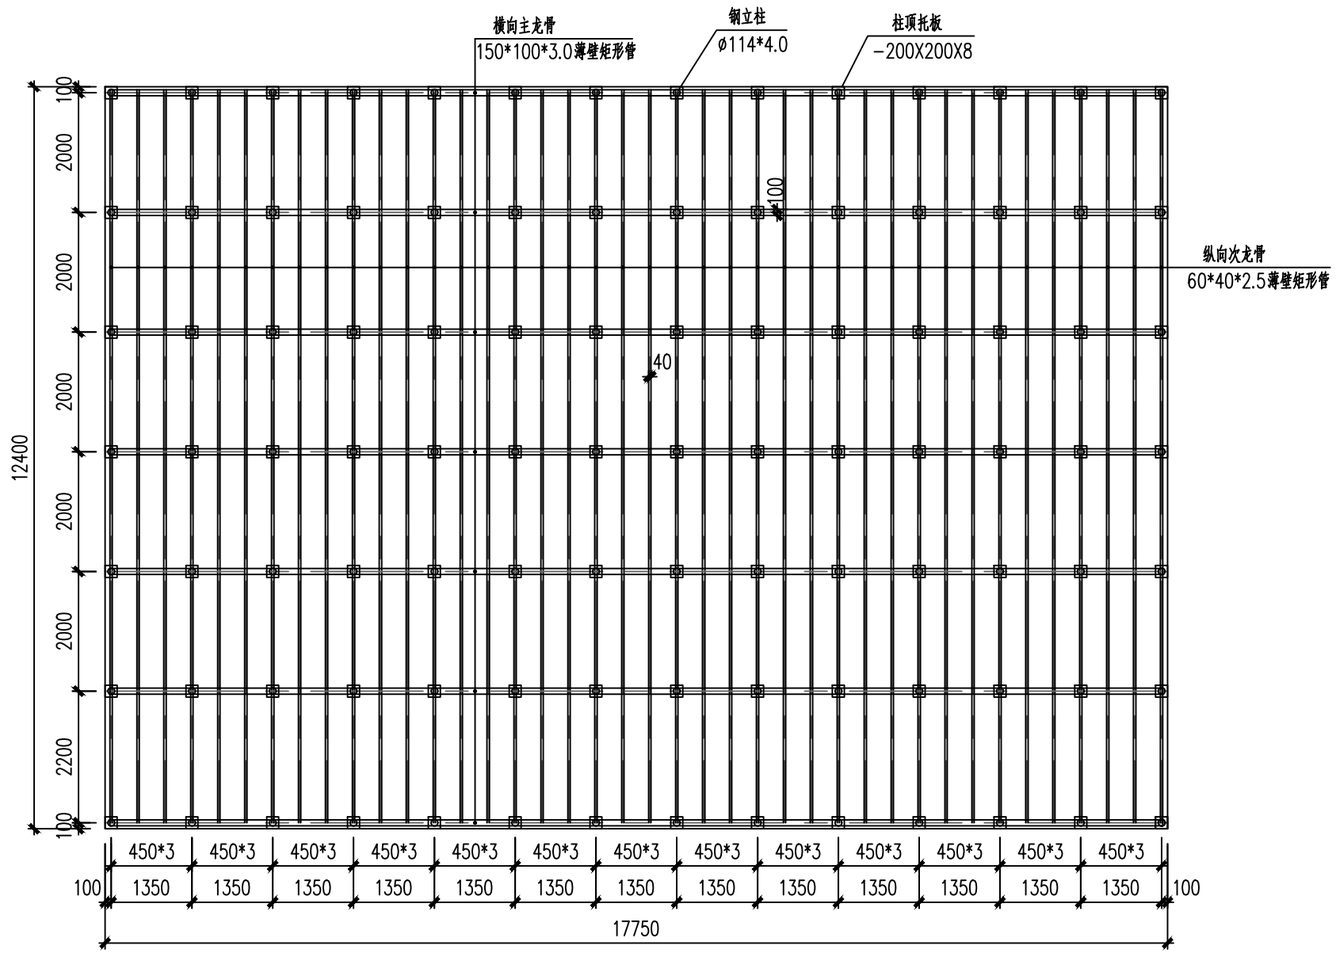

休息平台二结构平面布置图

单个面积：220.10m²。

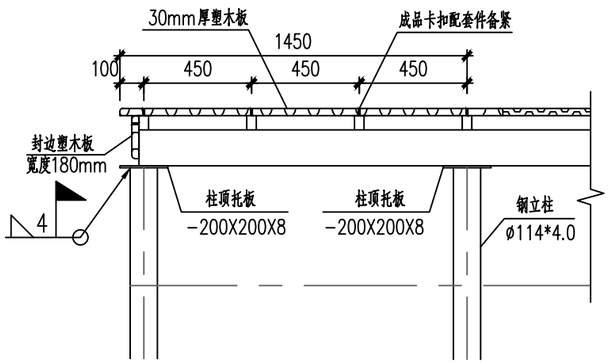

休息平台二结构剖面做法 1:25

会签栏	专业	签名	日期
	建筑		
	结构		
	电气		
	给排水		
	暖通		
	工艺		

	实名打印栏	签署栏
项目负责人	于正浩	
专业负责人	隆发权	
设计人	潘佳	

项目负责章

出图专用章

审图章

专业负责章

竣工章

中享设计集团有限公司

设计证书编号：A221012803

资质等级：建筑行业（建筑工程）乙级；市政行业（燃气工程、轨道交通工程除外）专业乙级；风景园林工程设计专项乙级。


建设单位	肃南裕固族自治县明花镇人民政府
工程名称	肃南县明花乡黄土坡村（西海子）旅游产业设施建设项目-休息平台二

审定人	信莹	
审核人	郭晓	
校对人	潘佳	
制图人	潘佳	

图纸名称

休息平台二结构平面布置图

工程号	2026-07-20	图号	结初-05
阶段	初步设计	日期	2026.07
专业	结构	比例	1:100

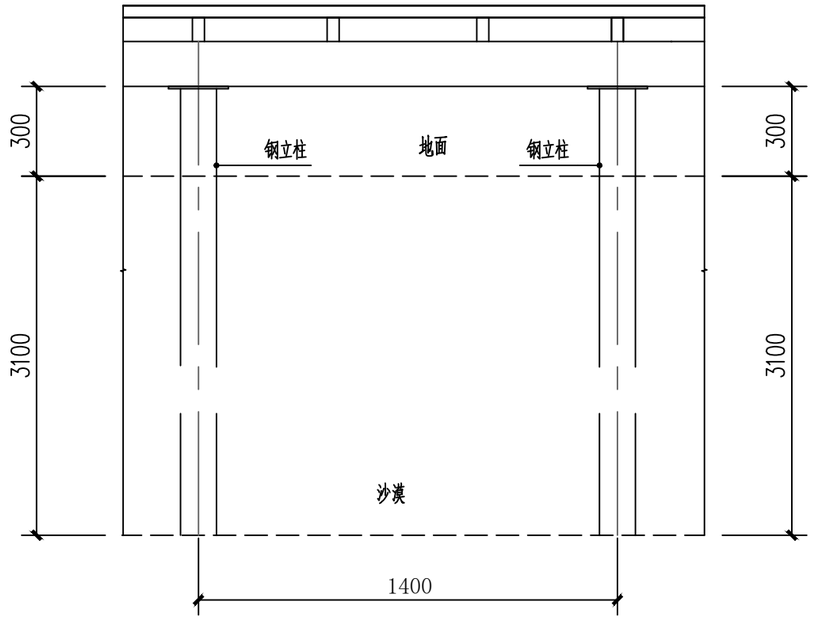

钢立柱埋深大样图(沙漠) 1:20

会签栏	专业	签名	日期
	建筑		
	结构		
	电气		
	给排水		
	暖通		
	工艺		

	实名打印栏	签署栏
项目负责人	于正浩	
专业负责人	隆发权	
设计人	潘佳	

项目负责章

出图专用章

审图章

专业负责章

竣工章

中享设计集团有限公司

设计证书编号：A221012803

资质等级：建筑行业（建筑工程）乙级;市政行业（燃气工程、轨道交通工程除外)专业乙级;风景园林工程设计专项乙级。


建设单位	肃南裕固族自治县明花镇人民政府
工程名称	肃南县明花乡黄土坡村（西海子）旅游产业设施建设项目-休息平台二

审定人	信莹	
审核人	郭晓	
校对人	潘佳	
制图人	潘佳	

图纸名称


钢立柱埋深大样图

工程号	2026-07-20	图号	结初-06
阶段	初步设计	日期	2026.07
专业	结构	比例	1:100

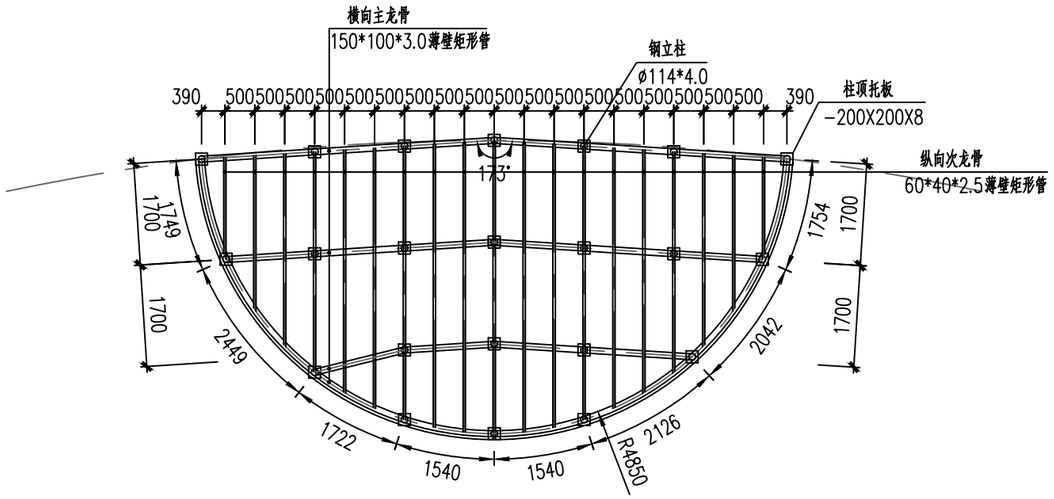

休息平台三结构平面布置图

单个面积：38.20m²。

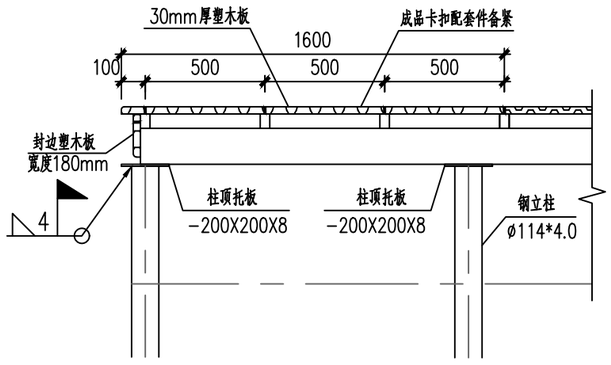

会签栏	专业	签名	日期
	建筑		
	结构		
	电气		
	给排水		
	暖通		
	工艺		

	实名打印栏	签署栏
项目负责人	于正浩	
专业负责人	隆发权	
设计人	潘佳	

项目负责章

出图专用章

审图章

专业负责章

竣工章

中享设计集团有限公司

设计证书编号：A221012803

资质等级：建筑行业（建筑工程）乙级;市政行业（燃气工程、轨道交通工程除外)专业乙级;风景园林工程设计专项乙级。


建设单位	肃南裕固族自治县明花镇人民政府
工程名称	肃南县明花乡黄土坡村（西海子）旅游产业设施建设项目-休息平台三

审定人	信莹	
审核人	郭晓	
校对人	潘佳	
制图人	潘佳	

图纸名称

休息平台三结构平面布置图

工程号	2026-07-20	图号	结初-07
阶段	初步设计	日期	2026.07
专业	结构	比例	1:100

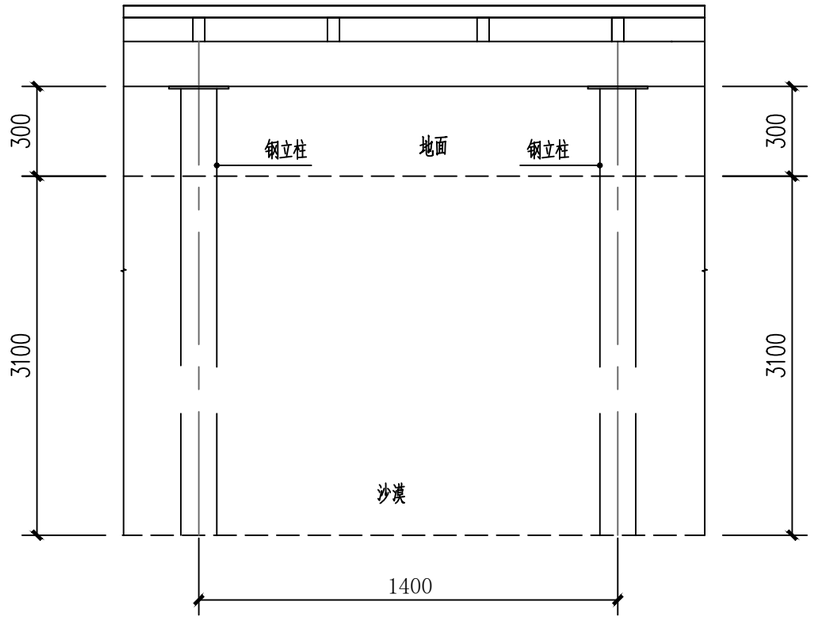

钢立柱埋深大样图(沙漠) 1:20

会签栏	专业	签名	日期
	建筑		
	结构		
	电气		
	给排水		
	暖通		
	工艺		

	实名打印栏	签署栏
项目负责人	于正浩	
专业负责人	隆发权	
设计人	潘佳	

项目负责章

出图专用章

审图章

专业负责章

竣工章

中享设计集团有限公司

设计证书编号：A221012803

资质等级：建筑行业（建筑工程）乙级;市政行业（燃气工程、轨道交通工程除外)专业乙级;风景园林工程设计专项乙级。


建设单位	肃南裕固族自治县明花镇人民政府
工程名称	肃南县明花乡黄土坡村（西海子）旅游产业设施建设项目-休息平台三

审定人	信莹	
审核人	郭晓	
校对人	潘佳	
制图人	潘佳	

图纸名称


钢立柱埋深大样图

工程号	2026-07-20	图号	结初-08
阶段	初步设计	日期	2026.07
专业	结构	比例	1:100

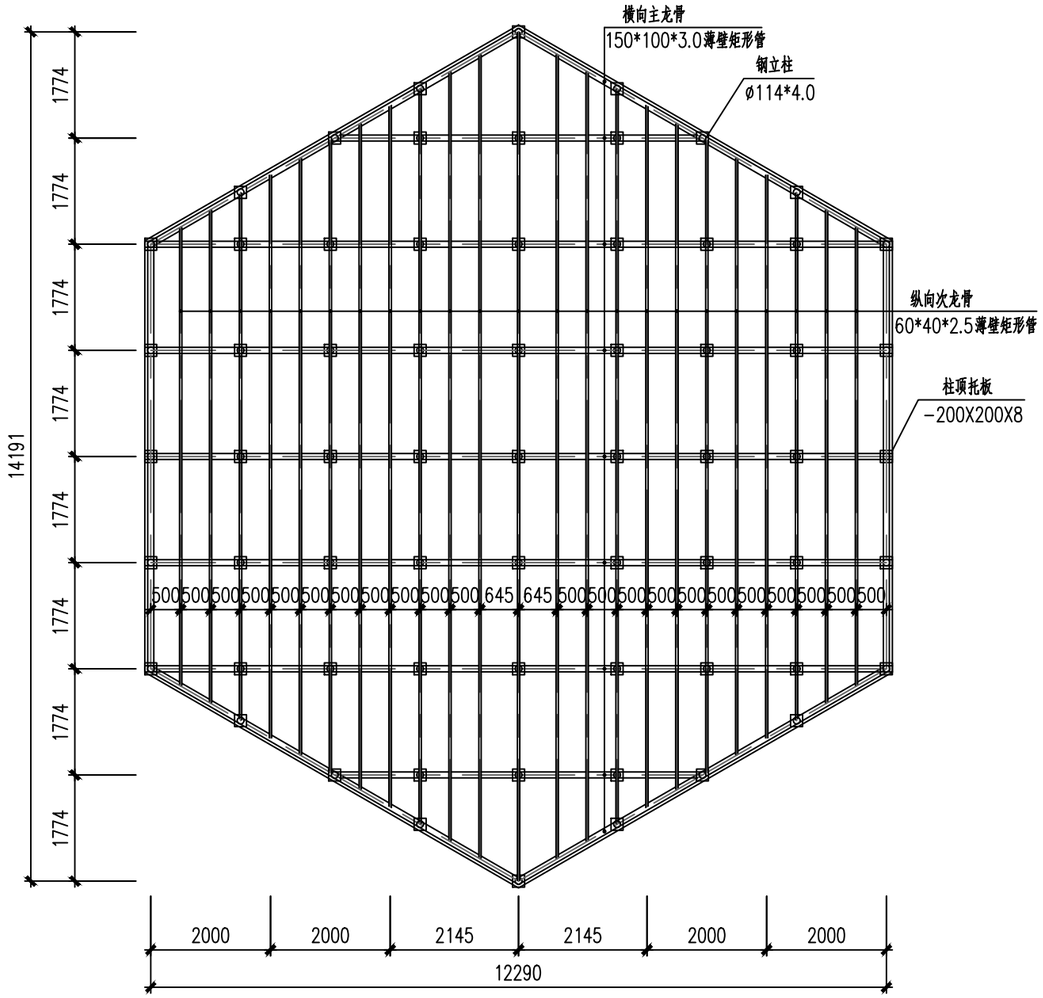

休息平台四结构平面布置图 1:100

单个面积：135.10m² 。

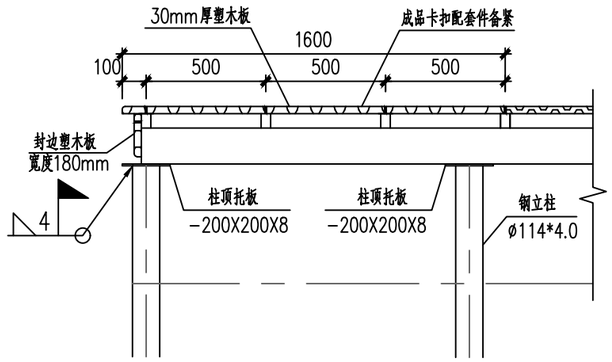

休息平台四结构剖面做法 1:25

会签栏	专业	签名	日期
	建筑		
	结构		
	电气		
	给排水		
	暖通		
	工艺		

	实名打印栏	签署栏
项目负责人	于正浩	
专业负责人	隆发权	
设计人	潘佳	

项目负责章

出图专用章

审图章

专业负责章

竣工章

中享设计集团有限公司

设计证书编号：A221012803

资质等级：建筑行业（建筑工程）乙级;市政行业（燃气工程、轨道交通工程除外)专业乙级;风景园林工程设计专项乙级。


建设单位	肃南裕固族自治县明花镇人民政府
工程名称	肃南县明花乡黄土坡村（西海子）旅游产业设施建设项目-休息平台四

审定人	信莹	
审核人	郭晓	
校对人	潘佳	
制图人	潘佳	

图纸名称

休息平台四结构平面布置图

工程号	2026-07-20	图号	结初-09
阶段	初步设计	日期	2026.07
专业	结构	比例	1:100

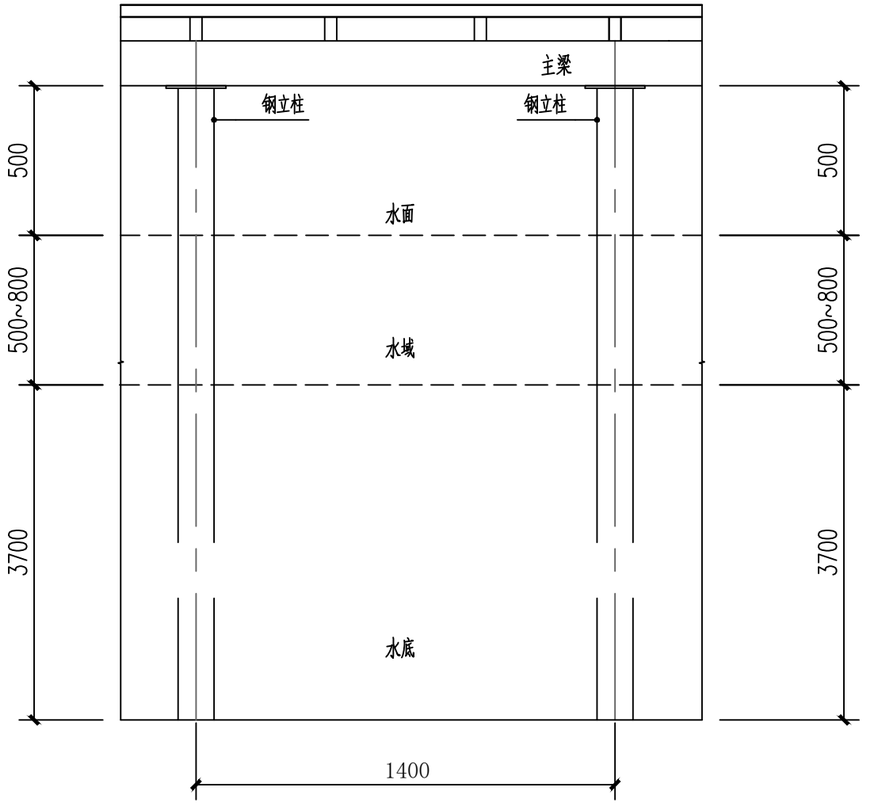

钢立柱埋深大样图(水域) 1:20

会签栏				
专业	建筑	结构	电气	
签名				
日期				
专业	给排水	暖通	工艺	
签名				
日期				

	实名打印栏	签署栏
项目负责人	于正浩	
专业负责人	隆发权	
设计人	潘佳	

项目负责章

出图专用章

审图章

专业负责章

竣工章

中享设计集团有限公司

设计证书编号：A221012803

资质等级：建筑行业（建筑工程）乙级;市政行业（燃气工程、轨道交通工程除外)专业乙级;风景园林工程设计专项乙级。


建设单位	肃南裕固族自治县明花镇人民政府
工程名称	肃南县明花乡黄土坡村（西海子）旅游产业设施建设项目-休息平台四

审定人	信莹	
审核人	郭晓	
校对人	潘佳	
制图人	潘佳	

图纸名称


钢立柱埋深大样图

工程号	2026-07-20	图号	结初-10
阶段	初步设计	日期	2026.07
专业	结构	比例	1:100

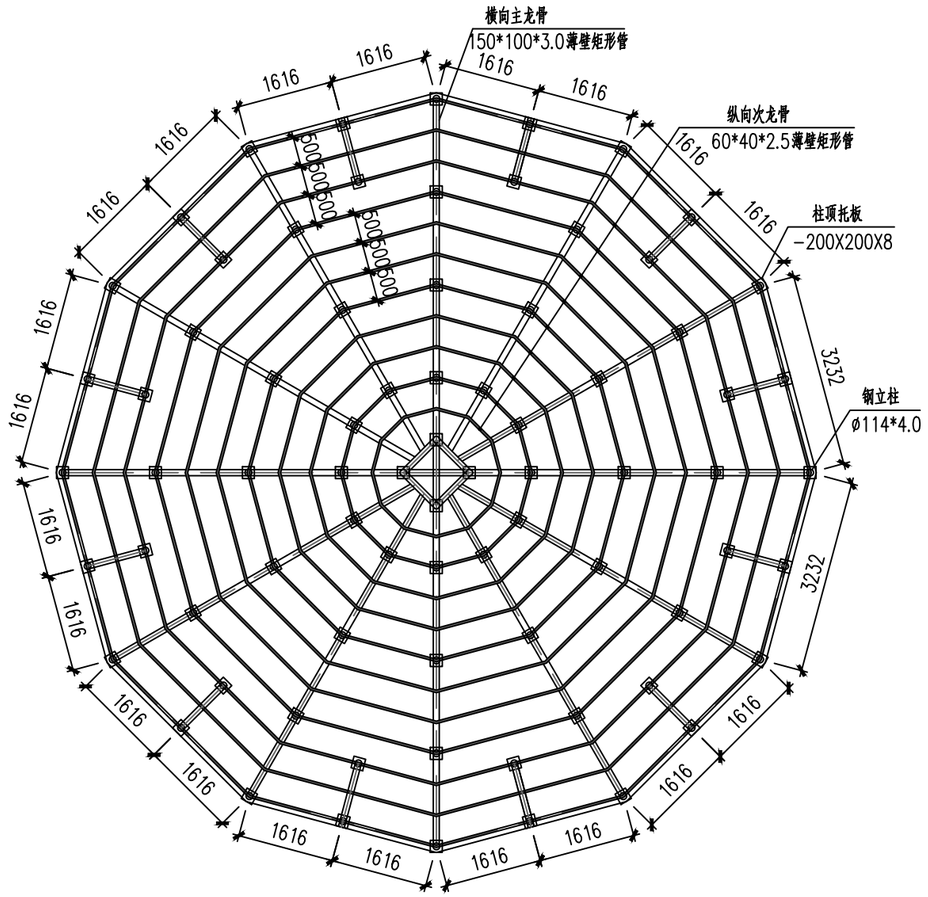

休息平台五、六结构平面布置图 1:100

单个面积：120.90m² 。

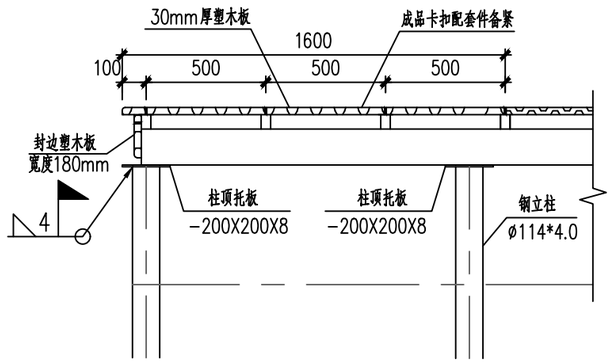

休息平台五、六结构剖面做法 1:25

会签栏				
专业	签名	日期	签名	日期
建筑				
结构				
电气				
给排水				
暖通				
工艺				

	实名打印栏	签署栏
项目负责人	于正浩	
专业负责人	隆发权	
设计人	潘佳	

项目负责章

出图专用章

审图章

专业负责章

竣工章

中享设计集团有限公司

设计证书编号：A221012803

资质等级：建筑行业（建筑工程）乙级;市政行业（燃气工程、轨道交通工程除外)专业乙级;风景园林工程设计专项乙级。


建设单位	肃南裕固族自治县明花镇人民政府
工程名称	肃南县明花乡黄土坡村（西海子）旅游产业设施建设项目-休息平台五、六

审定人	信莹	
审核人	郭晓	
校对人	潘佳	
制图人	潘佳	

图纸名称

休息平台五、六结构平面布置图

工程号	2026-07-20	图号	结初-11
阶段	初步设计	日期	2026.07
专业	结构	比例	1:100

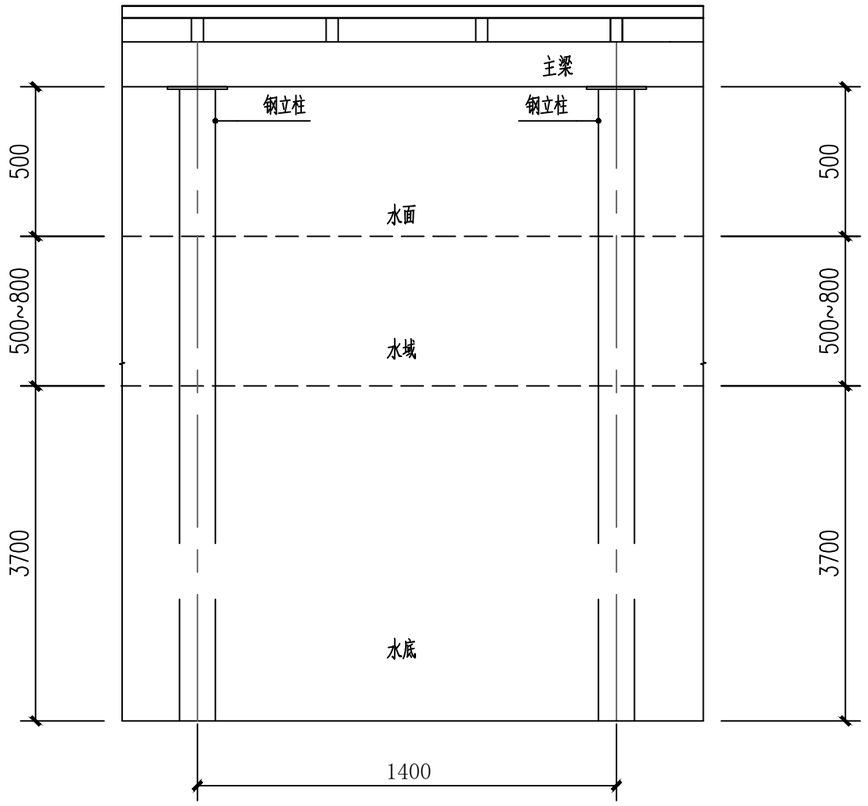

钢立柱埋深大样图(水域) 1:20

会签栏	专业	签名	日期
	建筑		
	结构		
	电气		
	给排水		
	暖通		
	工艺		

	实名打印栏	签署栏
项目负责人	于正浩	
专业负责人	隆发权	
设计人	潘佳	

项目负责章

出图专用章

审图章

专业负责章

竣工章

中享设计集团有限公司

设计证书编号：A221012803

资质等级：建筑行业（建筑工程）乙级;市政行业（燃气工程、轨道交通工程除外)专业乙级;风景园林工程设计专项乙级。

建设单位	肃南裕固族自治县明花镇人民政府
工程名称	肃南县明花乡黄土坡村（西海子）旅游产业设施建设项目-休息平台五、六


审定人	信莹	
审核人	郭晓	
校对人	潘佳	
制图人	潘佳	

图纸名称

钢立柱埋深大样图


工程号	2026-07-20	图号	结初-12
阶段	初步设计	日期	2026.07
专业	结构	比例	1:100

会签栏	专业	签名	日期
	建筑		
	结构		
	电气		
	给排水		
	暖通		
	工艺		

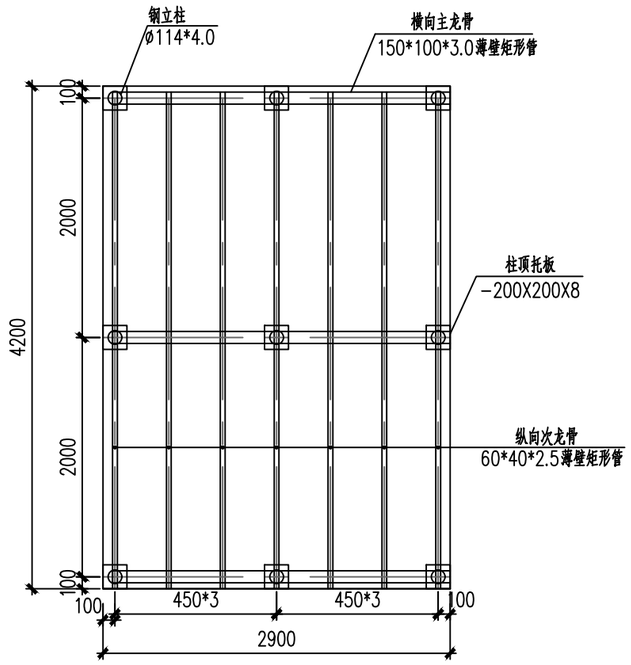

休息平台七结构平面布置图 1:50

单个面积：12.18m²；共10座。

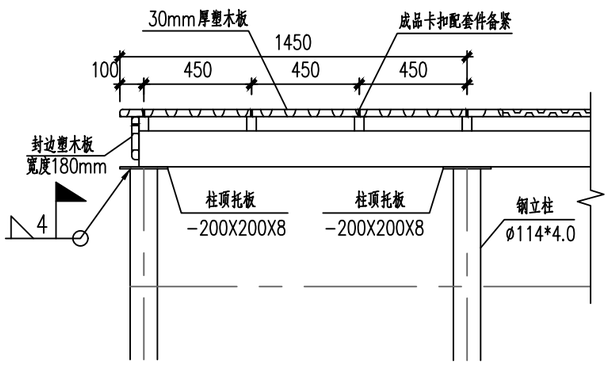

休息平台七结构剖面做法 1:25

实名打印栏		签署栏
项目负责人	于正浩	
专业负责人	隆发权	
设计人	潘佳	

项目负责章

出图专用章

审图章

专业负责章

竣工章

中享设计集团有限公司

设计证书编号：A221012803

资质等级：建筑行业（建筑工程）乙级；市政行业（燃气工程、轨道交通工程除外）专业乙级；风景园林工程设计专项乙级。

建设单位	肃南裕固族自治县明花镇人民政府
工程名称	肃南县明花乡黄土坡村（西海子）旅游产业设施建设项目-休息平台七


审定人	信莹	
审核人	郭晓	
校对人	潘佳	
制图人	潘佳	

图纸名称

休息平台七结构平面布置图

工程号	2026-07-20	图号	结初-13
阶段	初步设计	日期	2026.07
专业	结构	比例	1:100

会签栏			
专业	建筑	结构	电气
签名			
日期			
专业	给排水	暖通	工艺
签名			
日期			

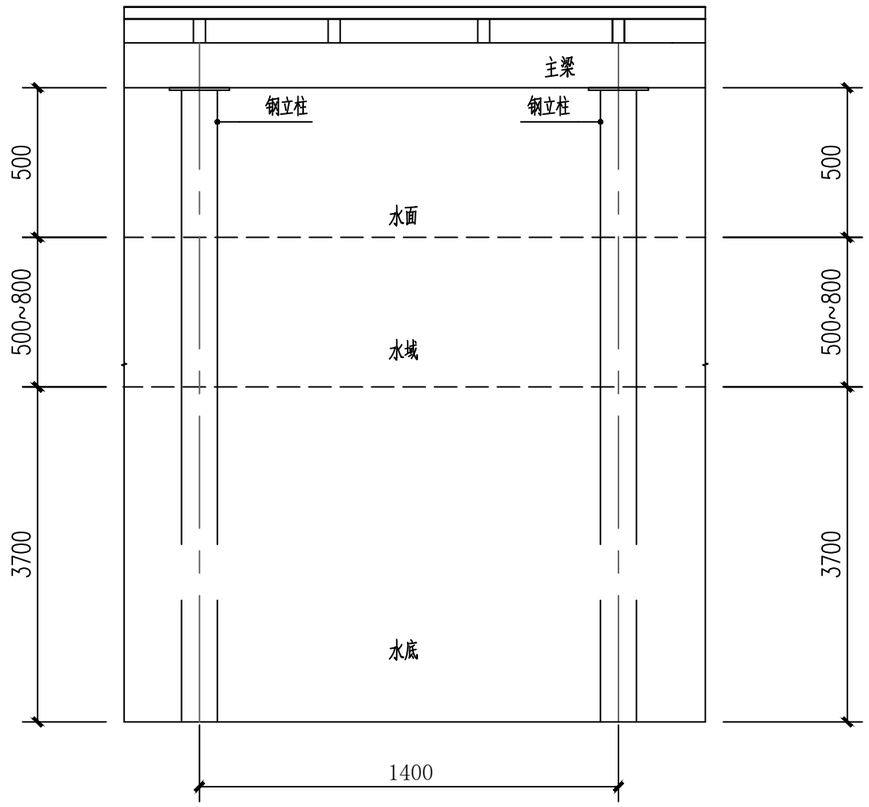

钢立柱埋深大样图(水域) 1:20

	实名打印栏	签署栏
项目负责人	于正浩	
专业负责人	隆发权	
设 计 人	潘 佳	

项目负责章

出图专用章

审图章

专业负责章

竣工章

中享设计集团有限公司

设计证书编号：A221012803

资质等级：建筑行业（建筑工程）乙级;市政行业（燃气工程、轨道交通工程除外)专业乙级;风景园林工程设计专项乙级。


建设单位	肃南裕固族自治县明花镇人民政府
工程名称	肃南县明花乡黄土坡村（西海子）旅游产业设施建设项目-休息平台七

审 定 人	信 莹	
审 核 人	郭 晓	
校 对 人	潘 佳	
制 图 人	潘 佳	

图纸名称

钢立柱埋深大样图

工程号	2026-07-20	图 号	结初-14
阶 段	初步设计	日 期	2026.07
专 业	结 构	比 例	1:100

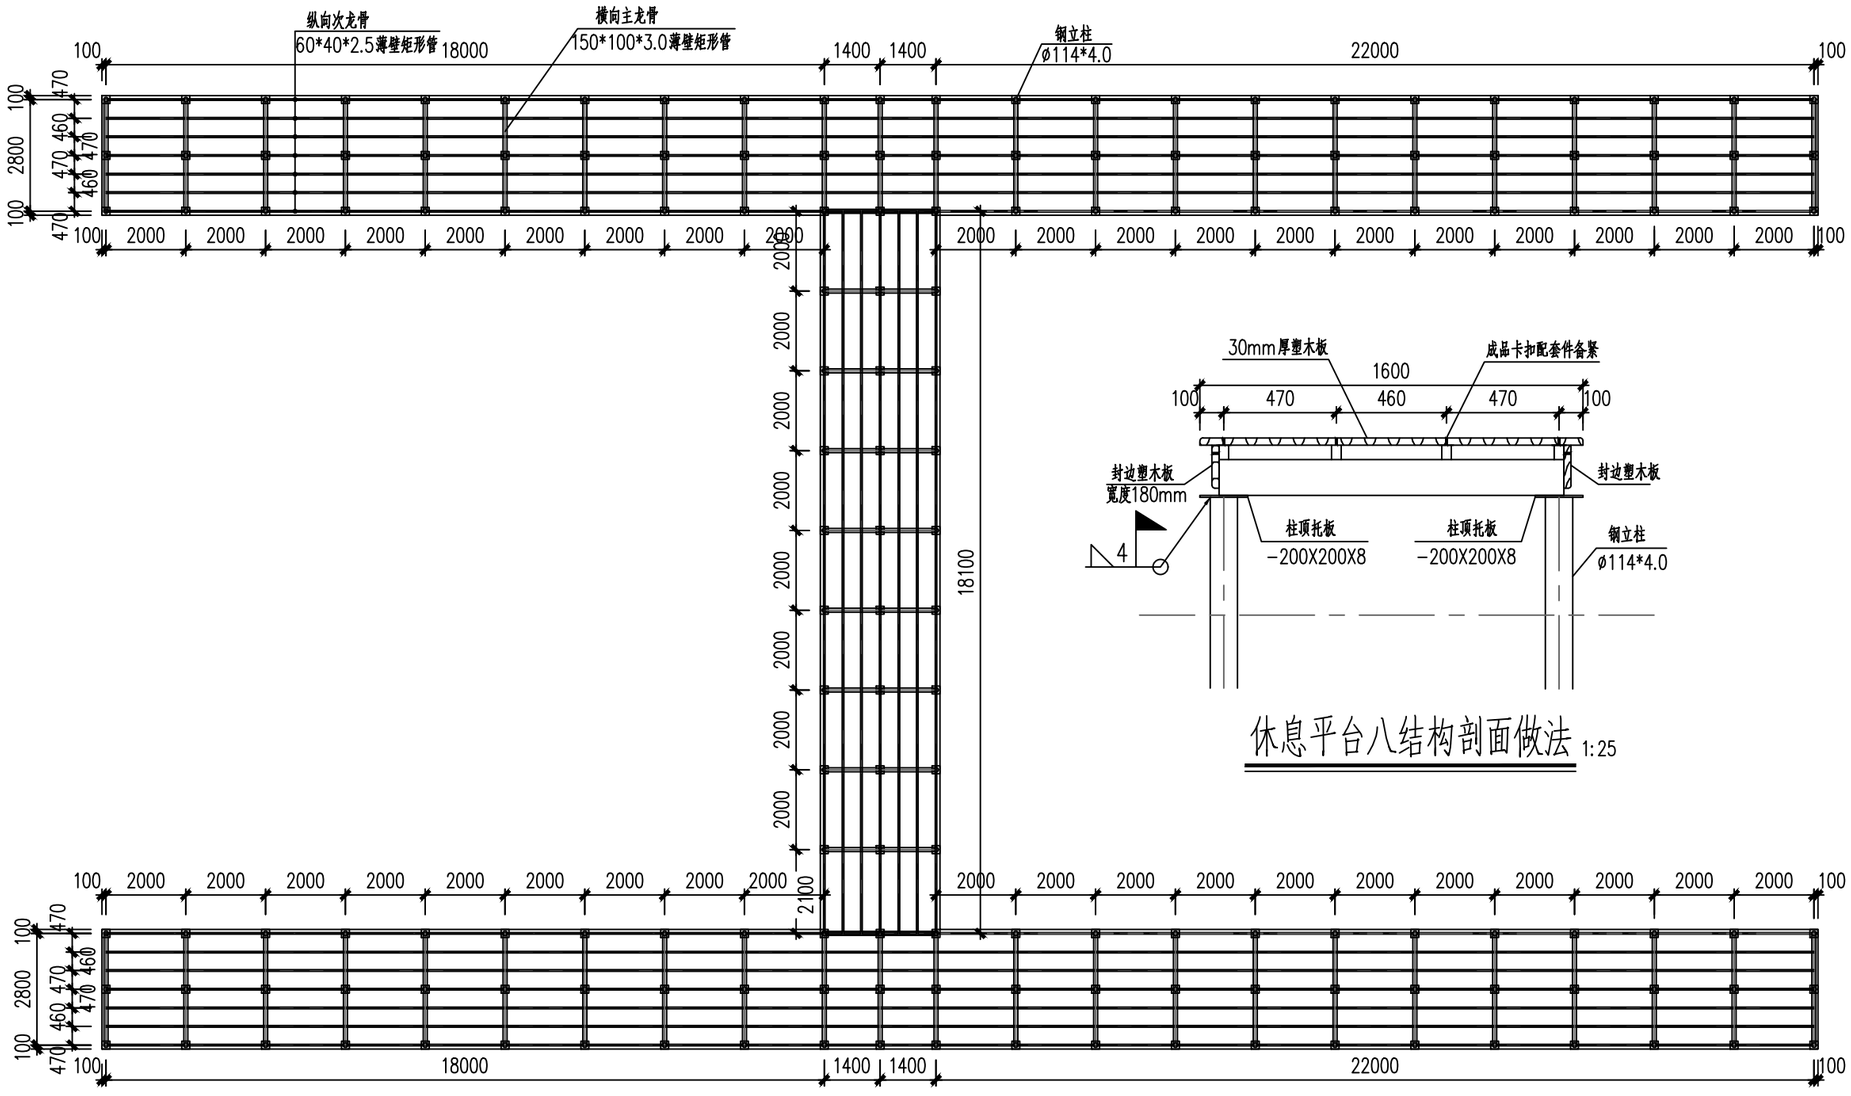

休息平台八结构平面布置图 1:150

单个面积：311.70m²。

休息平台八结构剖面做法 1:25

会签栏	专业	签名	日期
	给排水		
	暖 通		
	工 艺		
	建 筑		
	结 构		
	电 气		

	实名打印栏	签署栏
项目负责人	于正浩	
专业负责人	隆发权	
设 计 人	潘 佳	

项目负责章

出图专用章

审图章

专业负责章

竣工章

中享设计集团有限公司

设计证书编号：A221012803

资质等级：建筑行业（建筑工程）乙级；市政行业（燃气工程、轨道交通工程除外）专业乙级；风景园林工程设计专项乙级。

建设单位	肃南裕固族自治县明花镇人民政府
工程名称	肃南县明花乡黄土坡村（西海子）旅游产业设施建设项目-休息平台八


审 定 人	信 莹	
审 核 人	郭 晓	
校 对 人	潘 佳	
制 图 人	潘 佳	

图纸名称

休息平台八结构平面布置图

工程号	2026-07-20	图 号	结初-15
阶 段	初步设计	日 期	2026.07
专 业	结 构	比 例	1:100

会签栏	专业	签名	日期
	建筑		
	结构		
	电气		
	给排水		
	暖通		
	工艺		

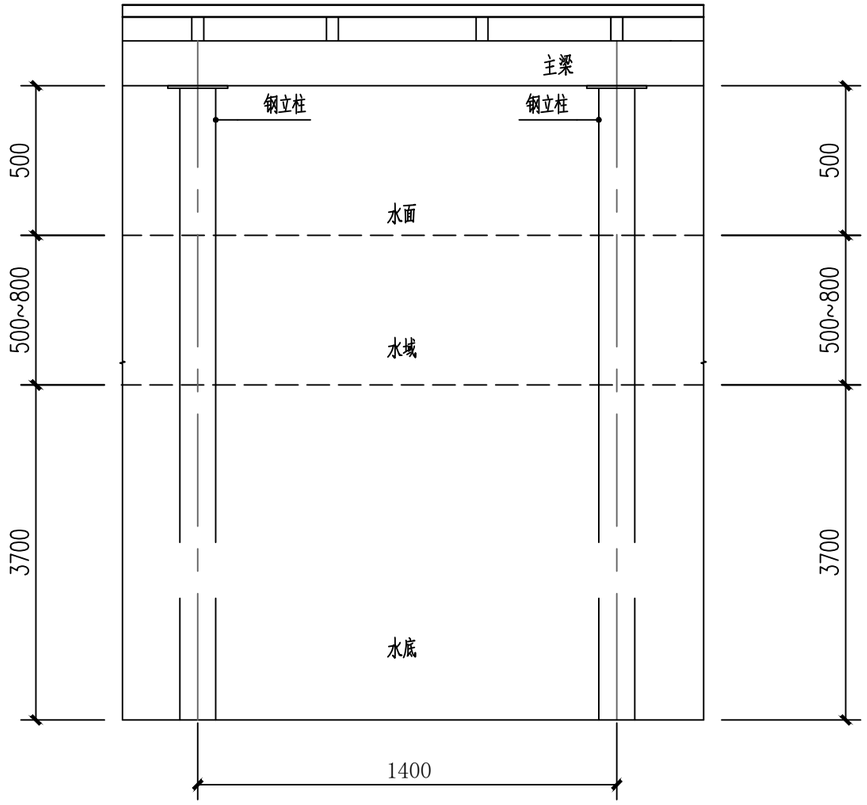

钢立柱埋深大样图(水域) 1:20

	实名打印栏	签署栏
项目负责人	于正浩	
专业负责人	隆发权	
设计人	潘佳	

项目负责章

出图专用章

审图章

专业负责章

竣工章

中享设计集团有限公司

设计证书编号：A221012803

资质等级：建筑行业（建筑工程）乙级;市政行业（燃气工程、轨道交通工程除外)专业乙级;风景园林工程设计专项乙级。

建设单位	肃南裕固族自治县明花镇人民政府
工程名称	肃南县明花乡黄土坡村（西海子）旅游产业设施建设项目-休息平台八

审定人	信莹	
审核人	郭晓	
校对人	潘佳	
制图人	潘佳	

图纸名称

钢立柱埋深大样图

工程号	2026-07-20	图号	结初-16
阶段	初步设计	日期	2026.07
专业	结构	比例	1:100