






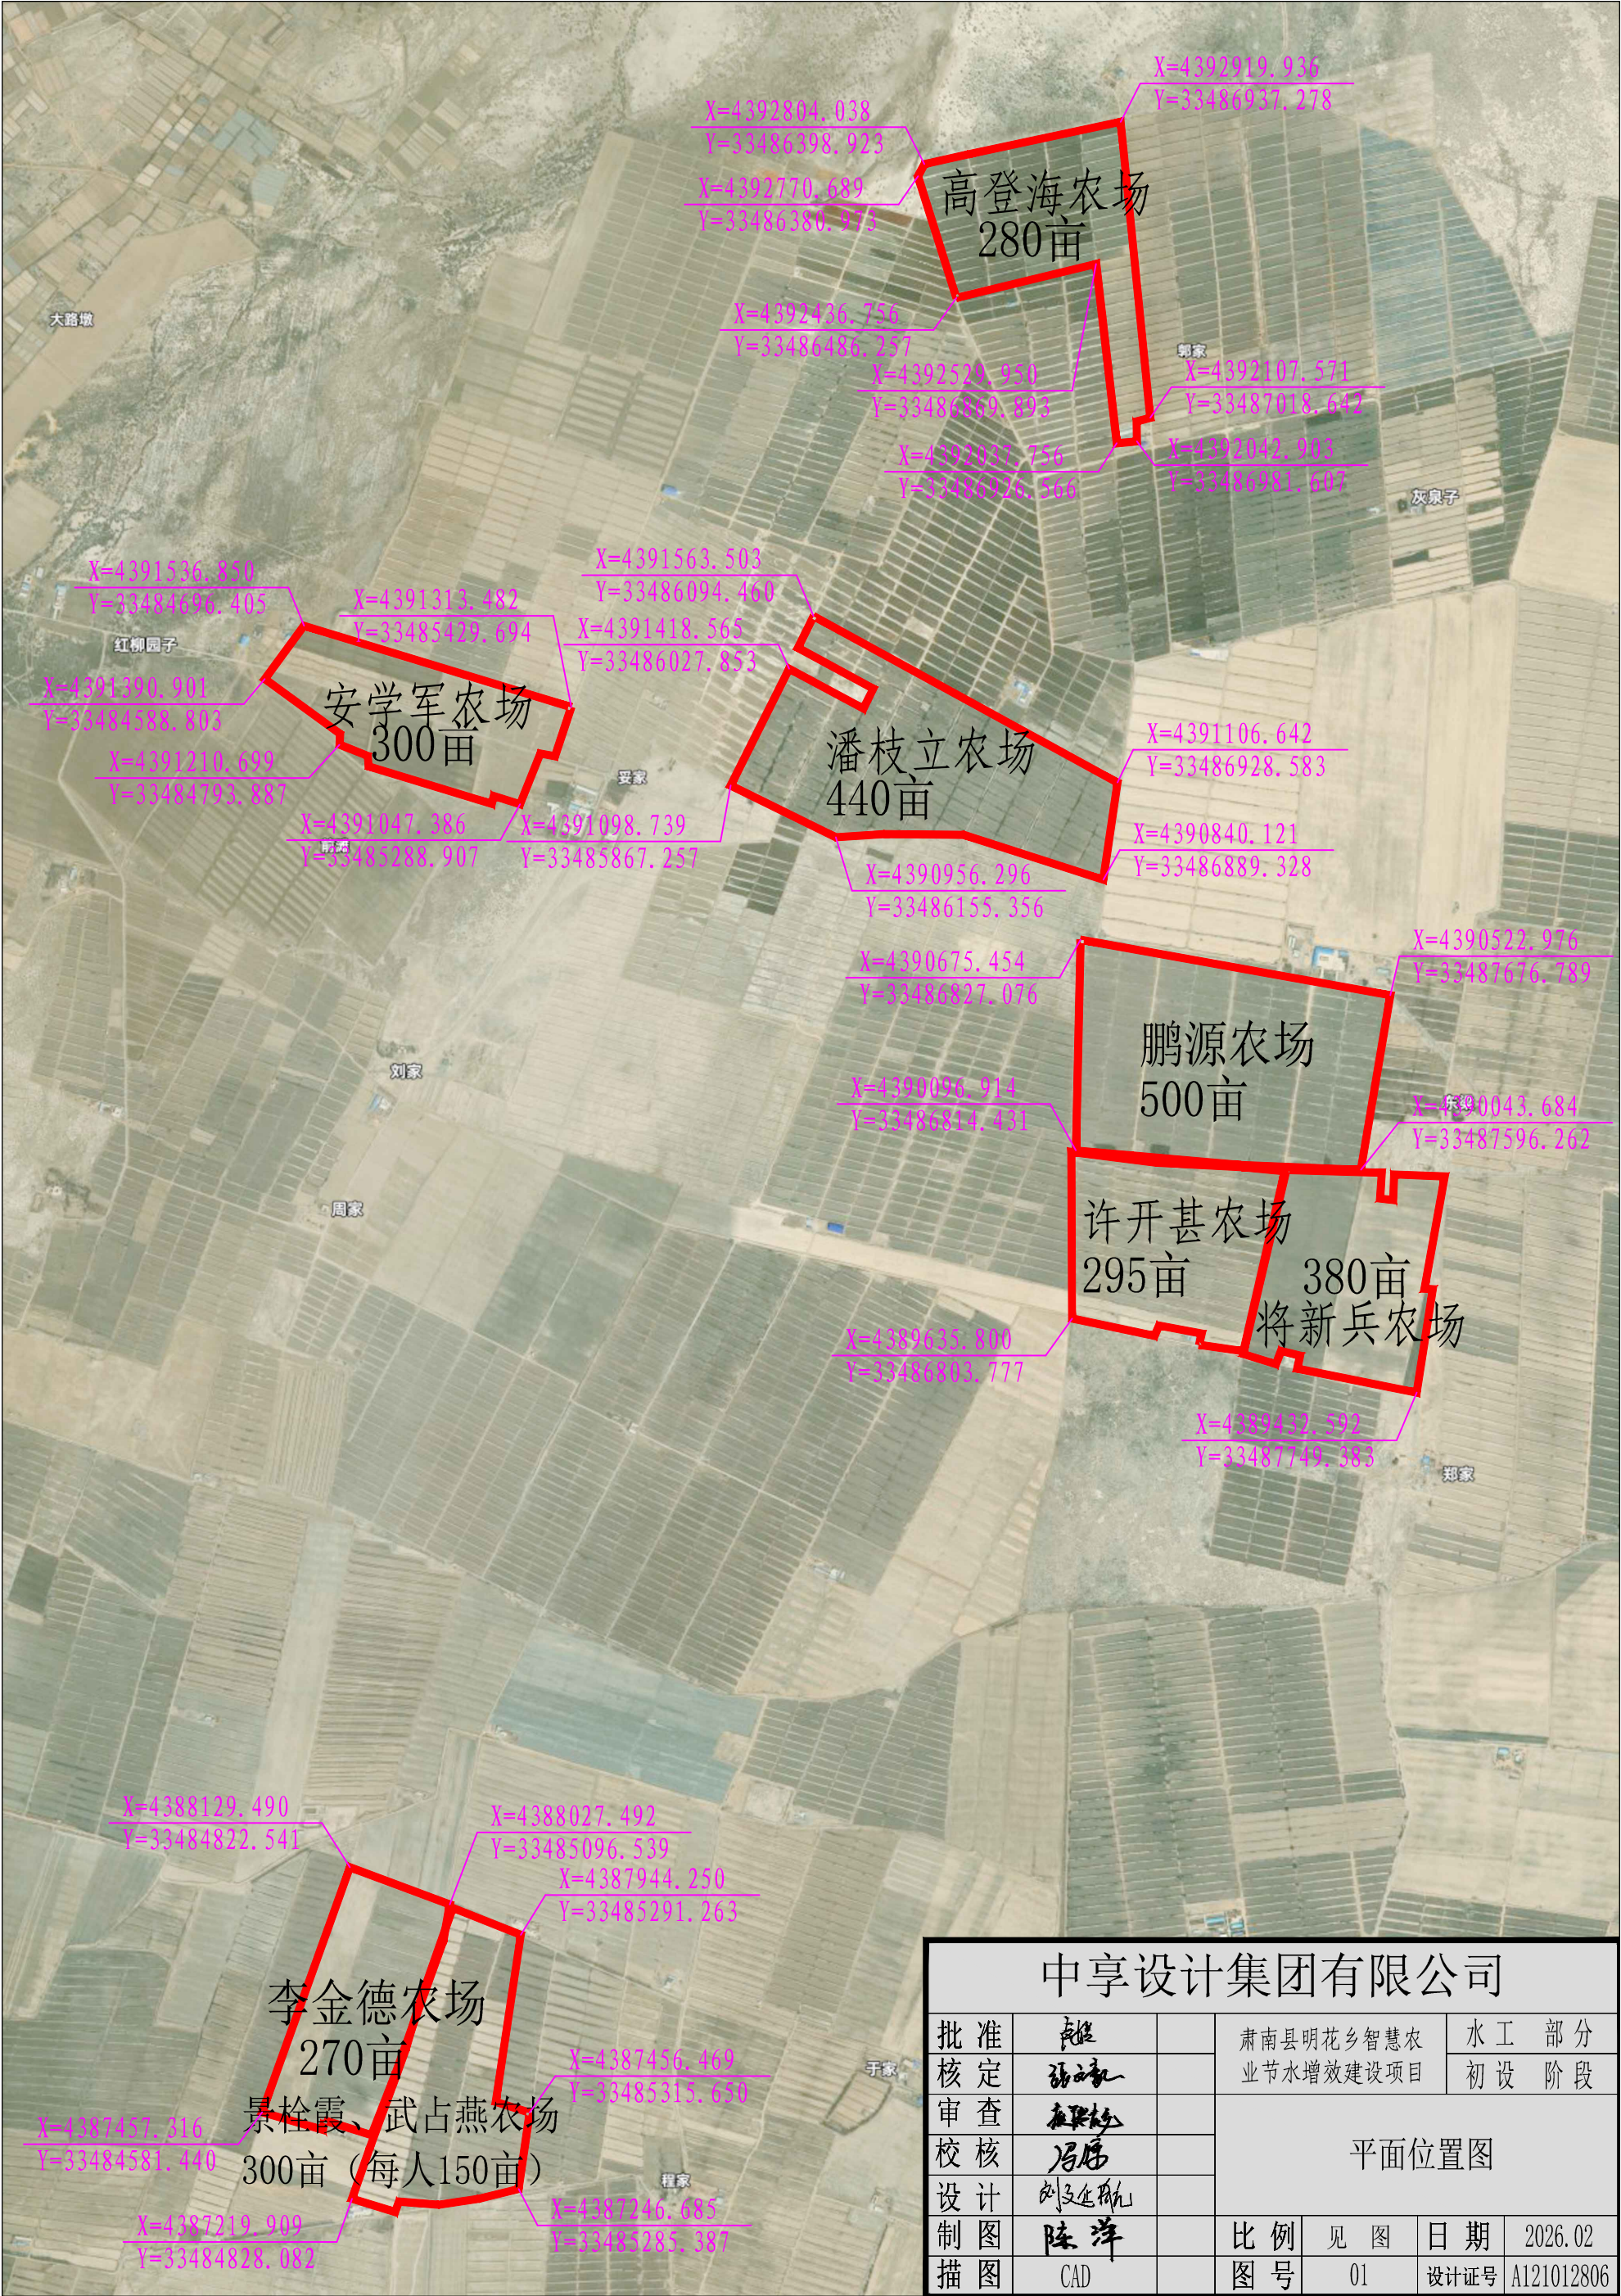


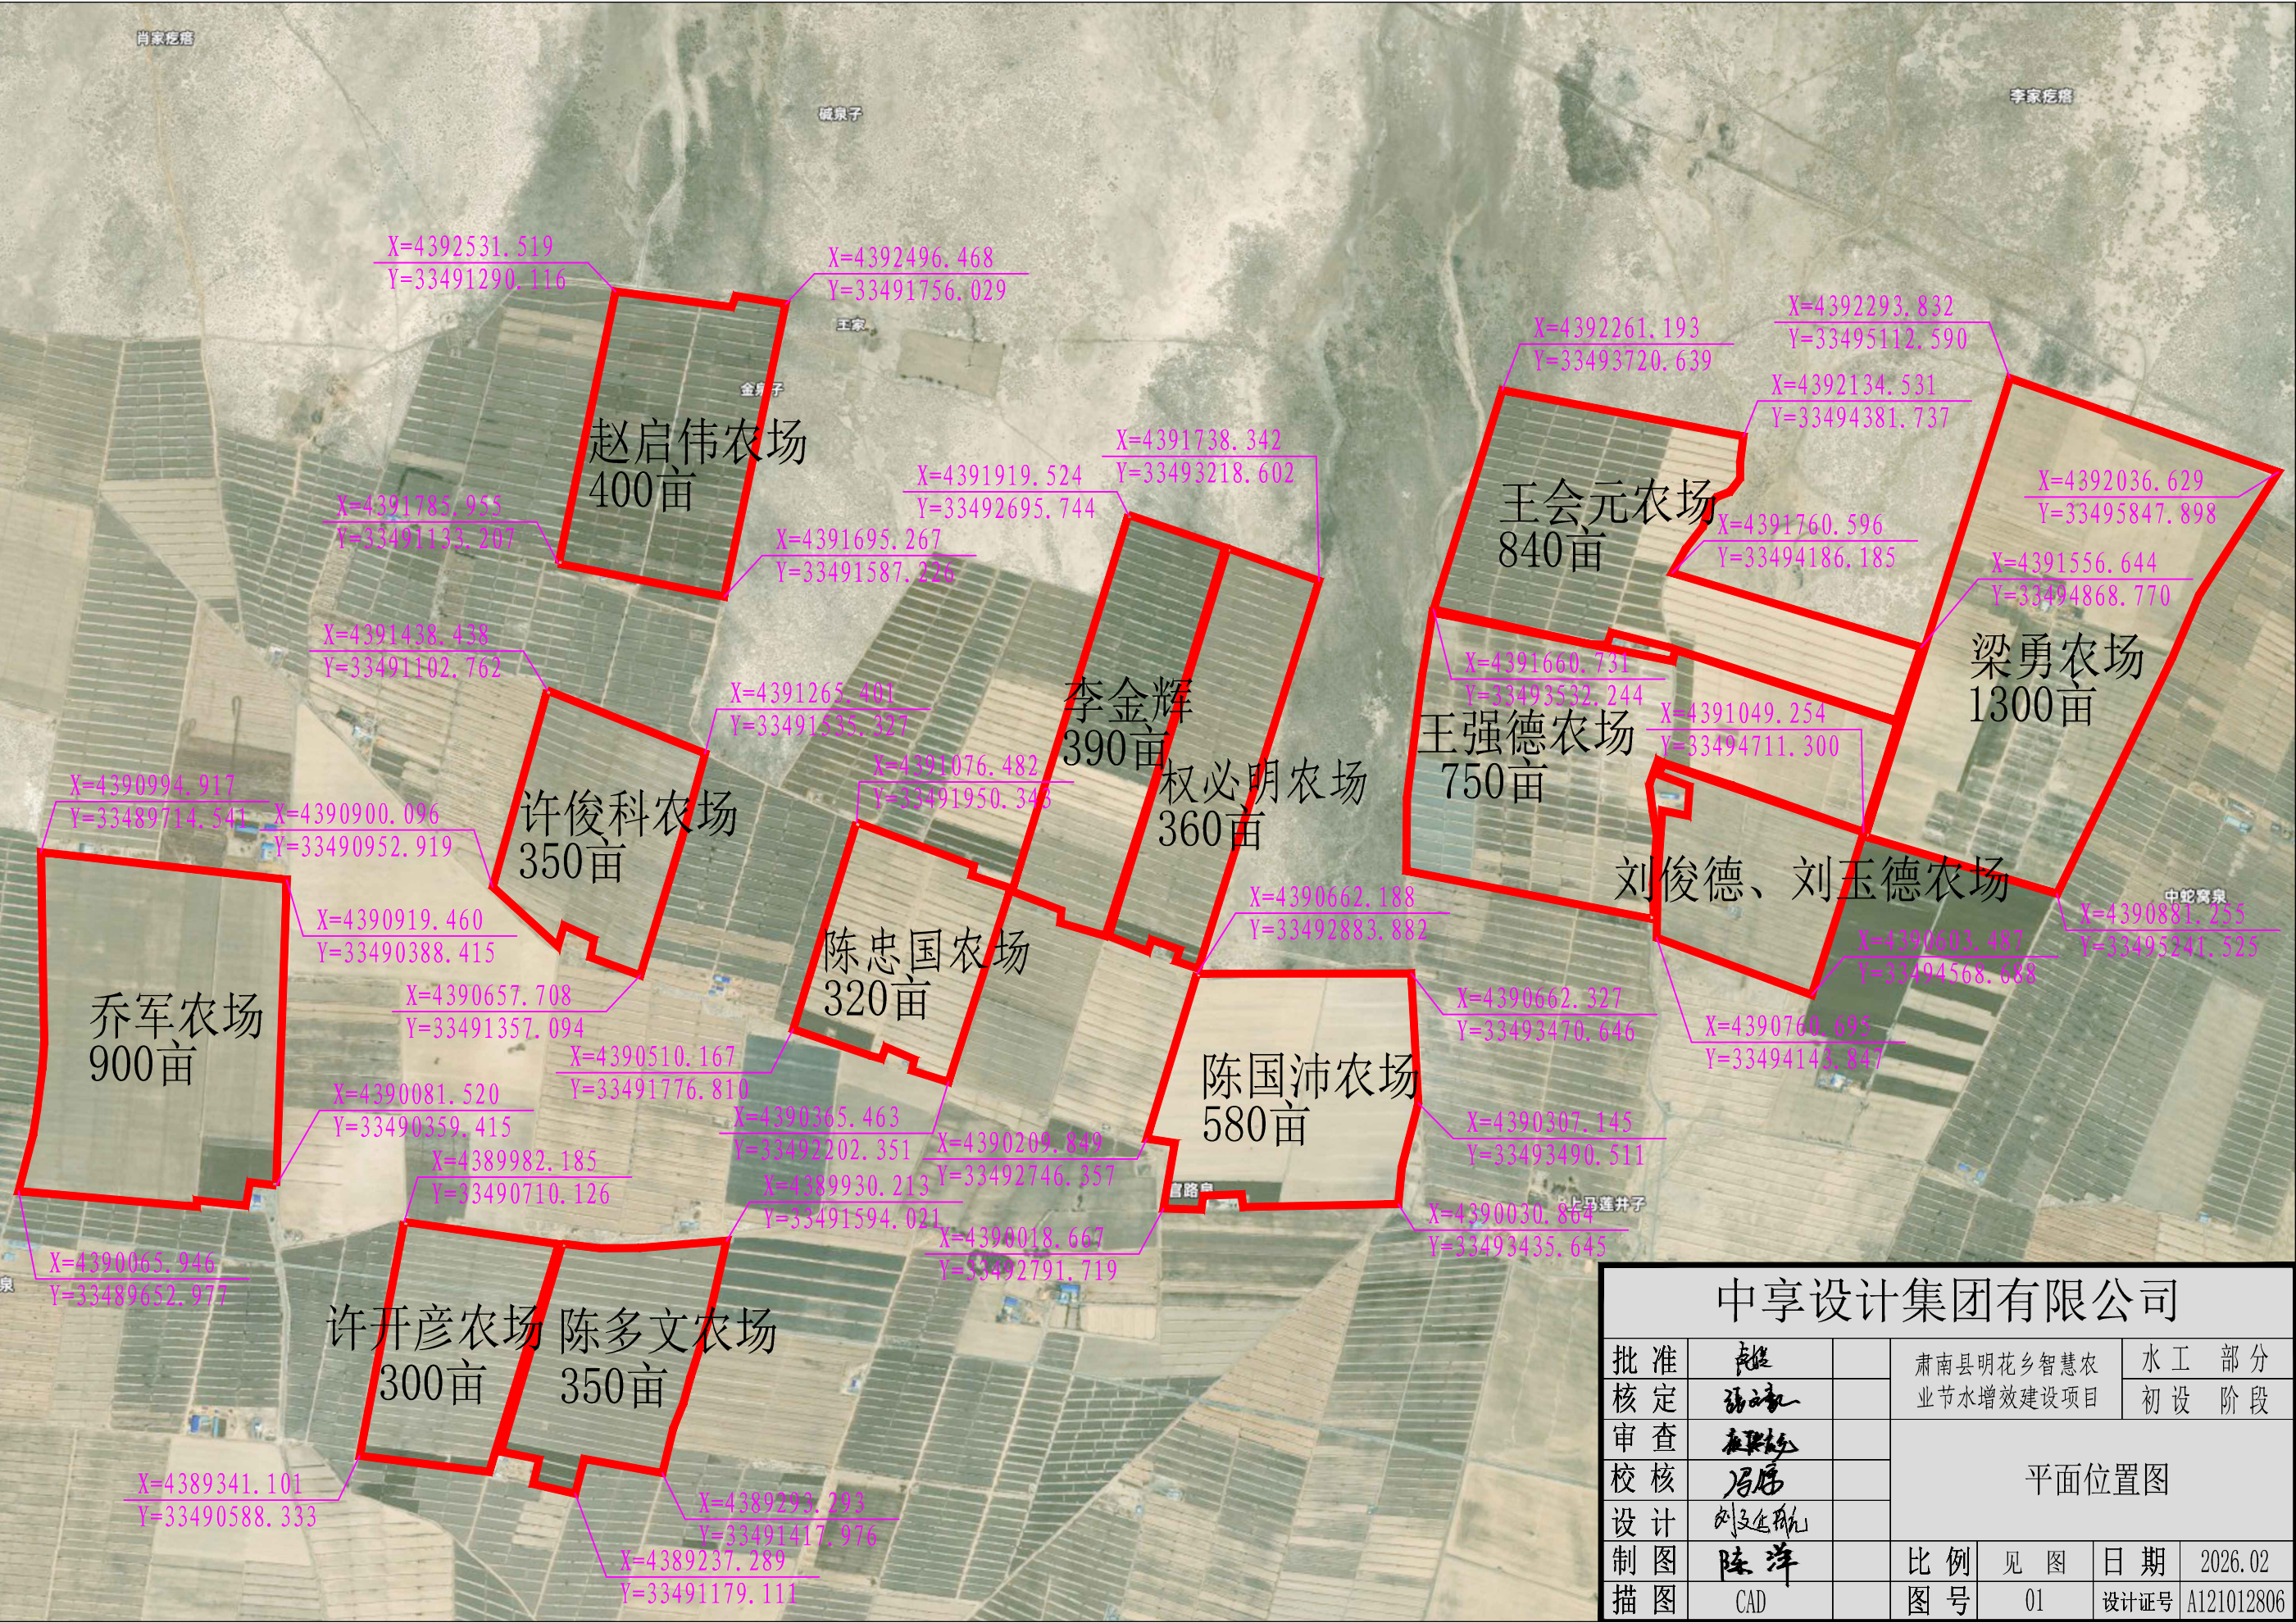

中享设计集团有限公司							
批准	张		肃南县明花乡智慧农业节水增效建设项目			水工部分	
核定	张永					初设阶段	
审查	张永		平面位置图				
校核	冯席						
设计	刘延航						
制图	陈洋						
描图	CAD		比例	见图	日期	2026.02	
			图号	01	设计证号	A121012806	

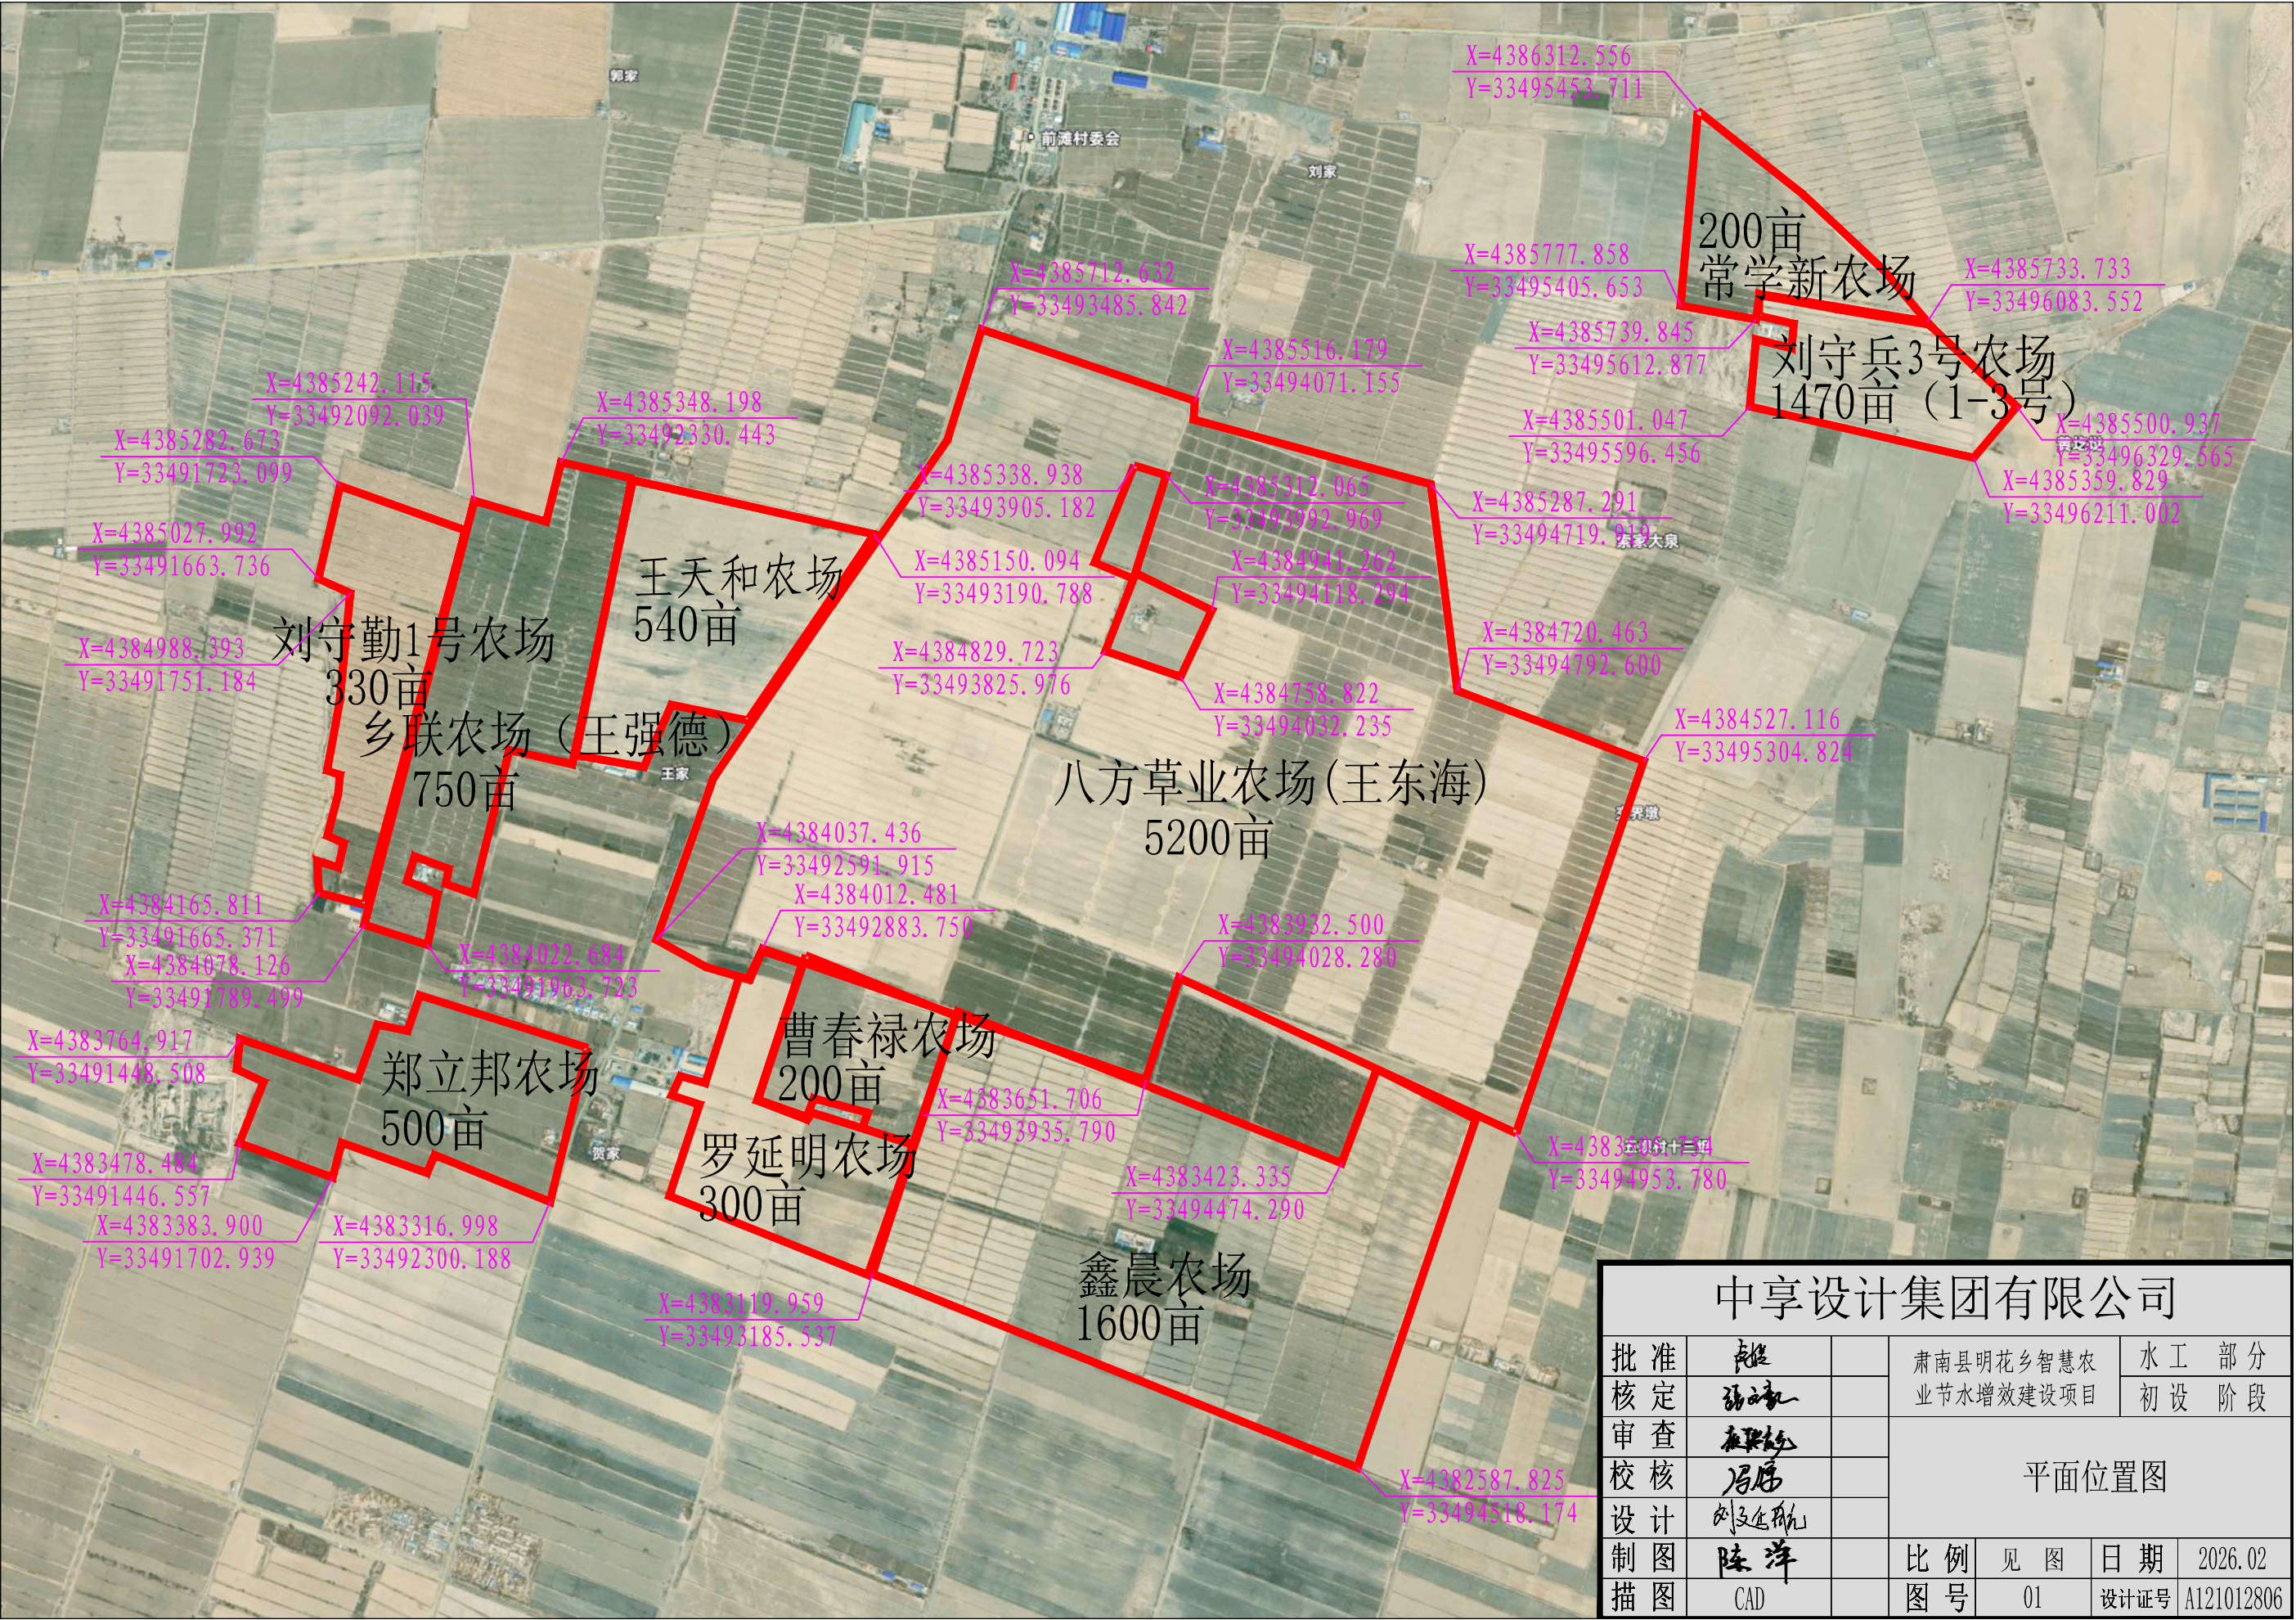


中享设计集团有限公司							
批准	张		肃南县明花乡智慧农业节水增效建设项目			水工部分	
核定	张					初设阶段	
审查	张		平面位置图				
校核	张						
设计	刘延航						
制图	陈洋						
描图	CAD		比例	见图	日期	2026.02	
			图号	01	设计证号	A121012806	

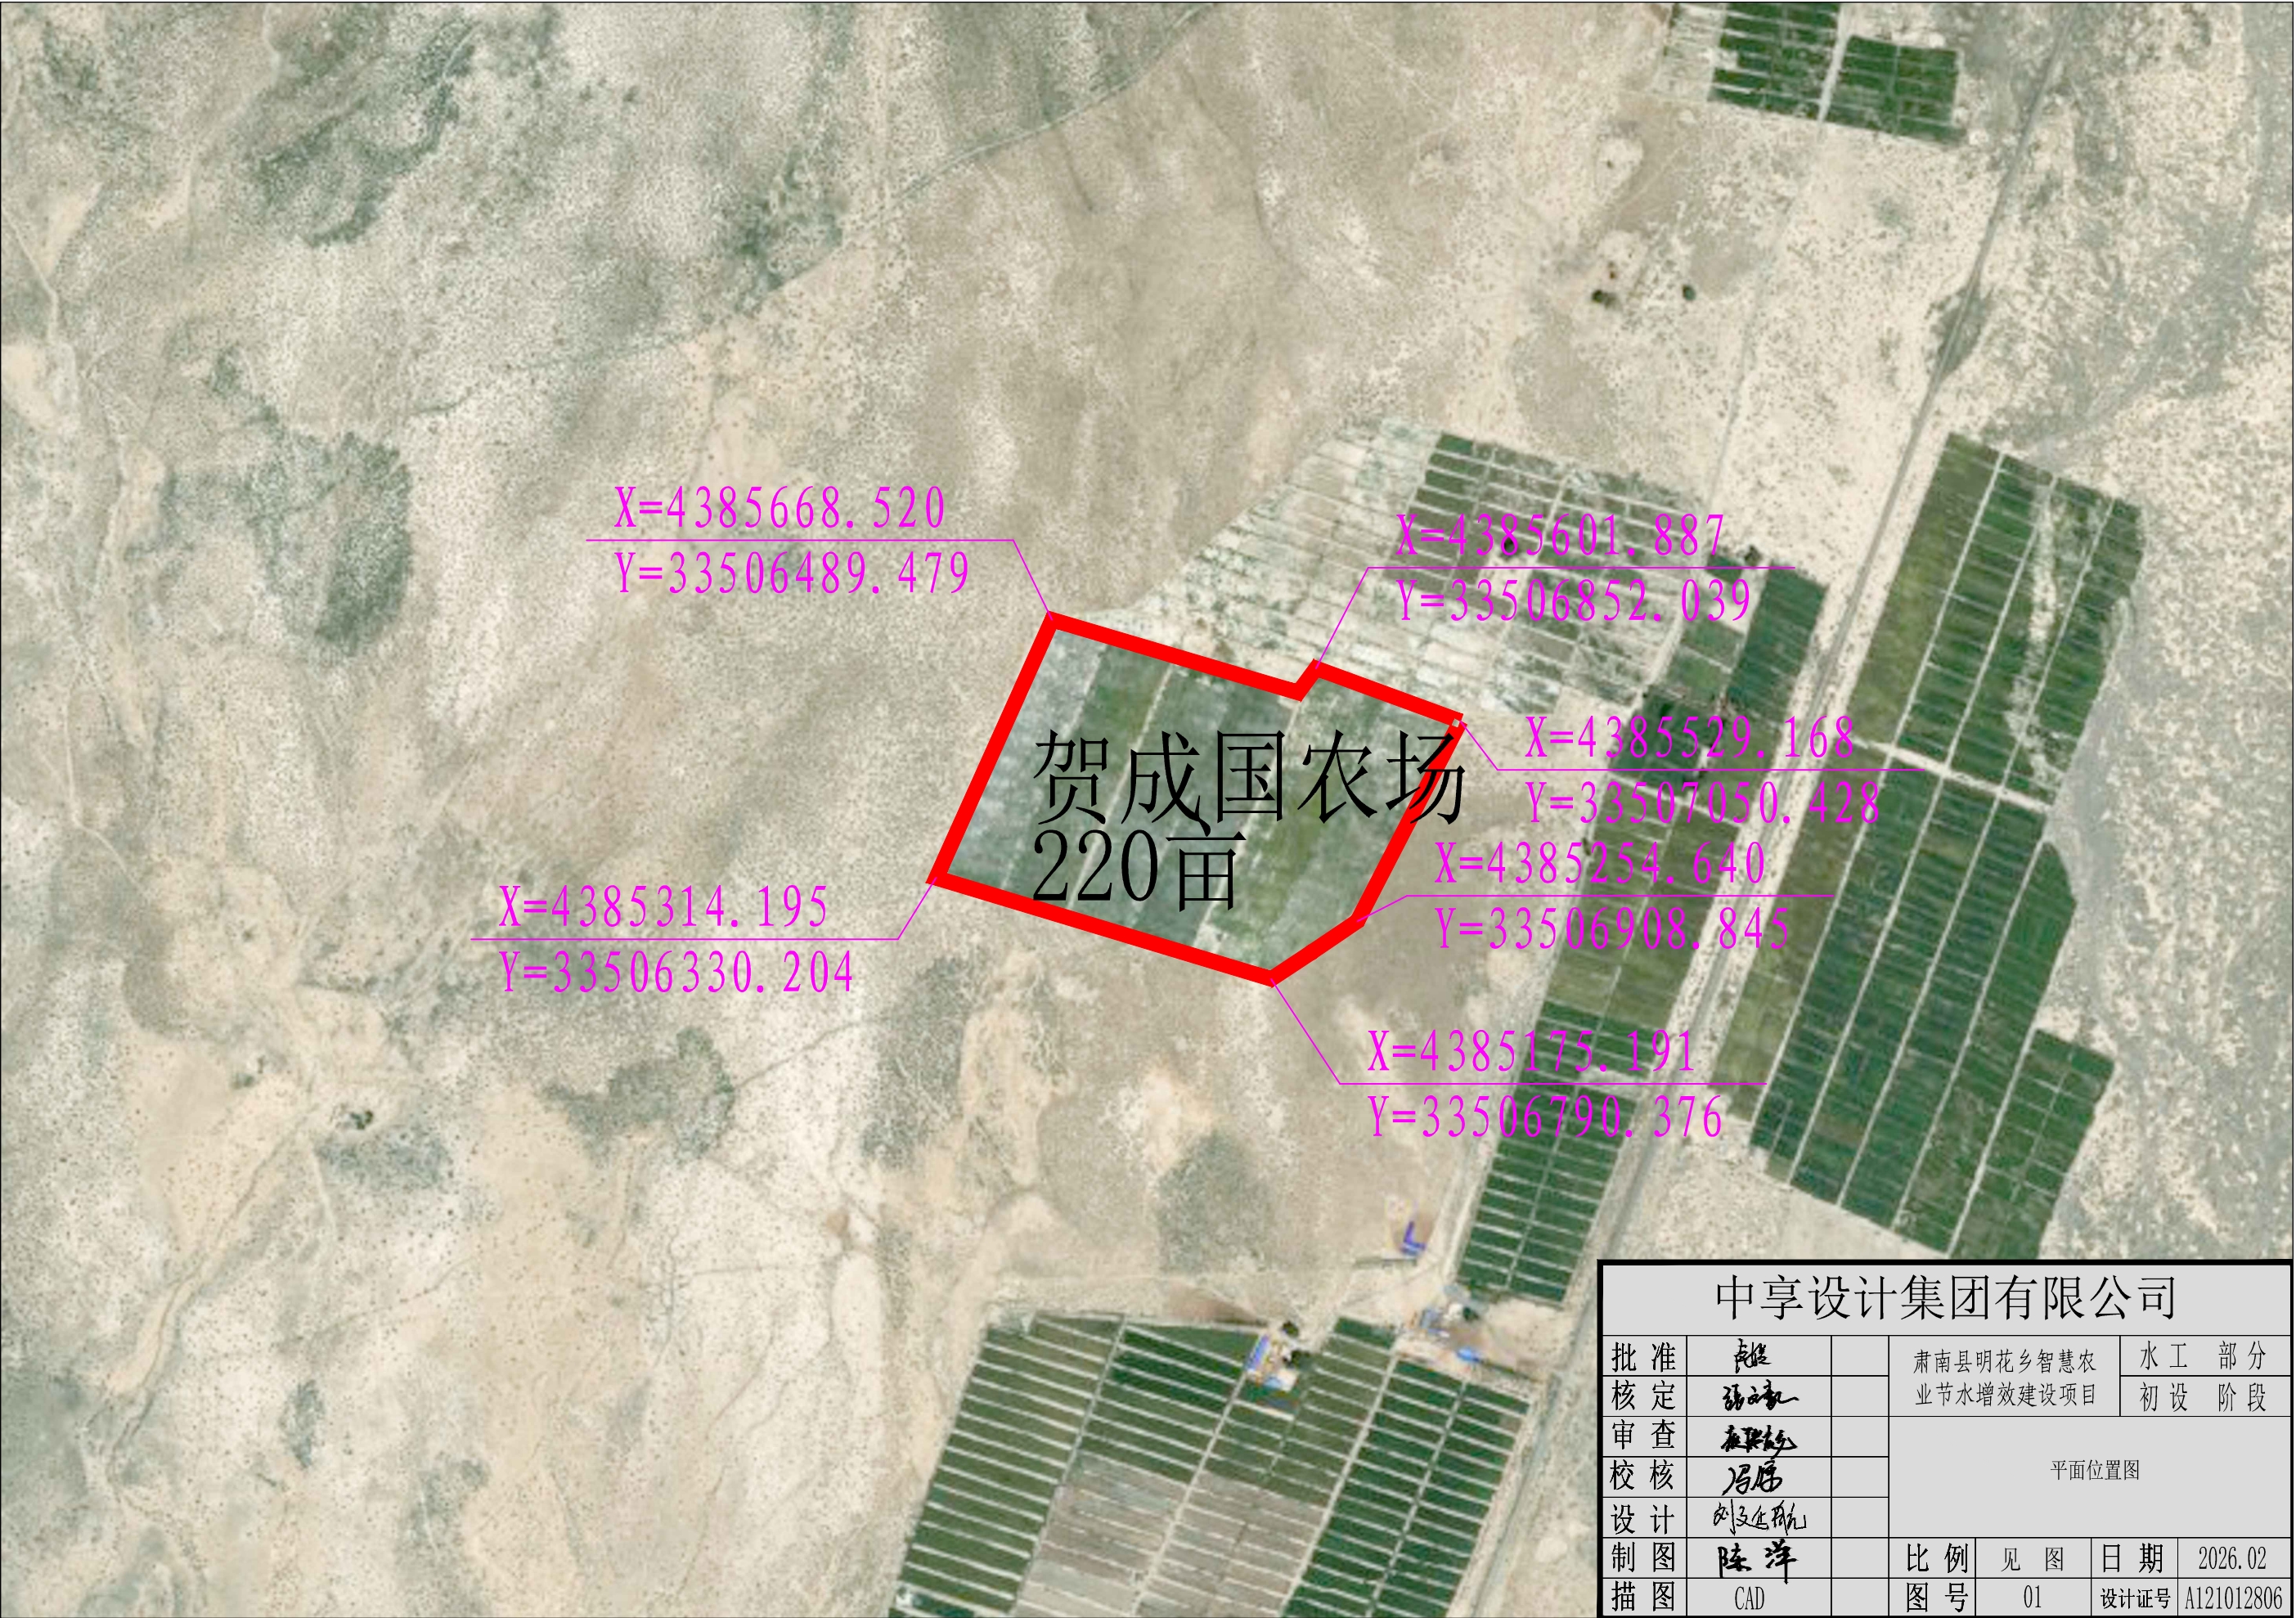





中享设计集团有限公司							
批准	张		肃南县明花乡智慧农业节水增效建设项目			水工部分	
核定	张永					初设阶段	
审查	张永		平面位置图				
校核	冯						
设计	刘延航						
制图	陈洋		比例	见图	日期	2026.02	
描图	CAD		图号	01	设计证号	A121012806	

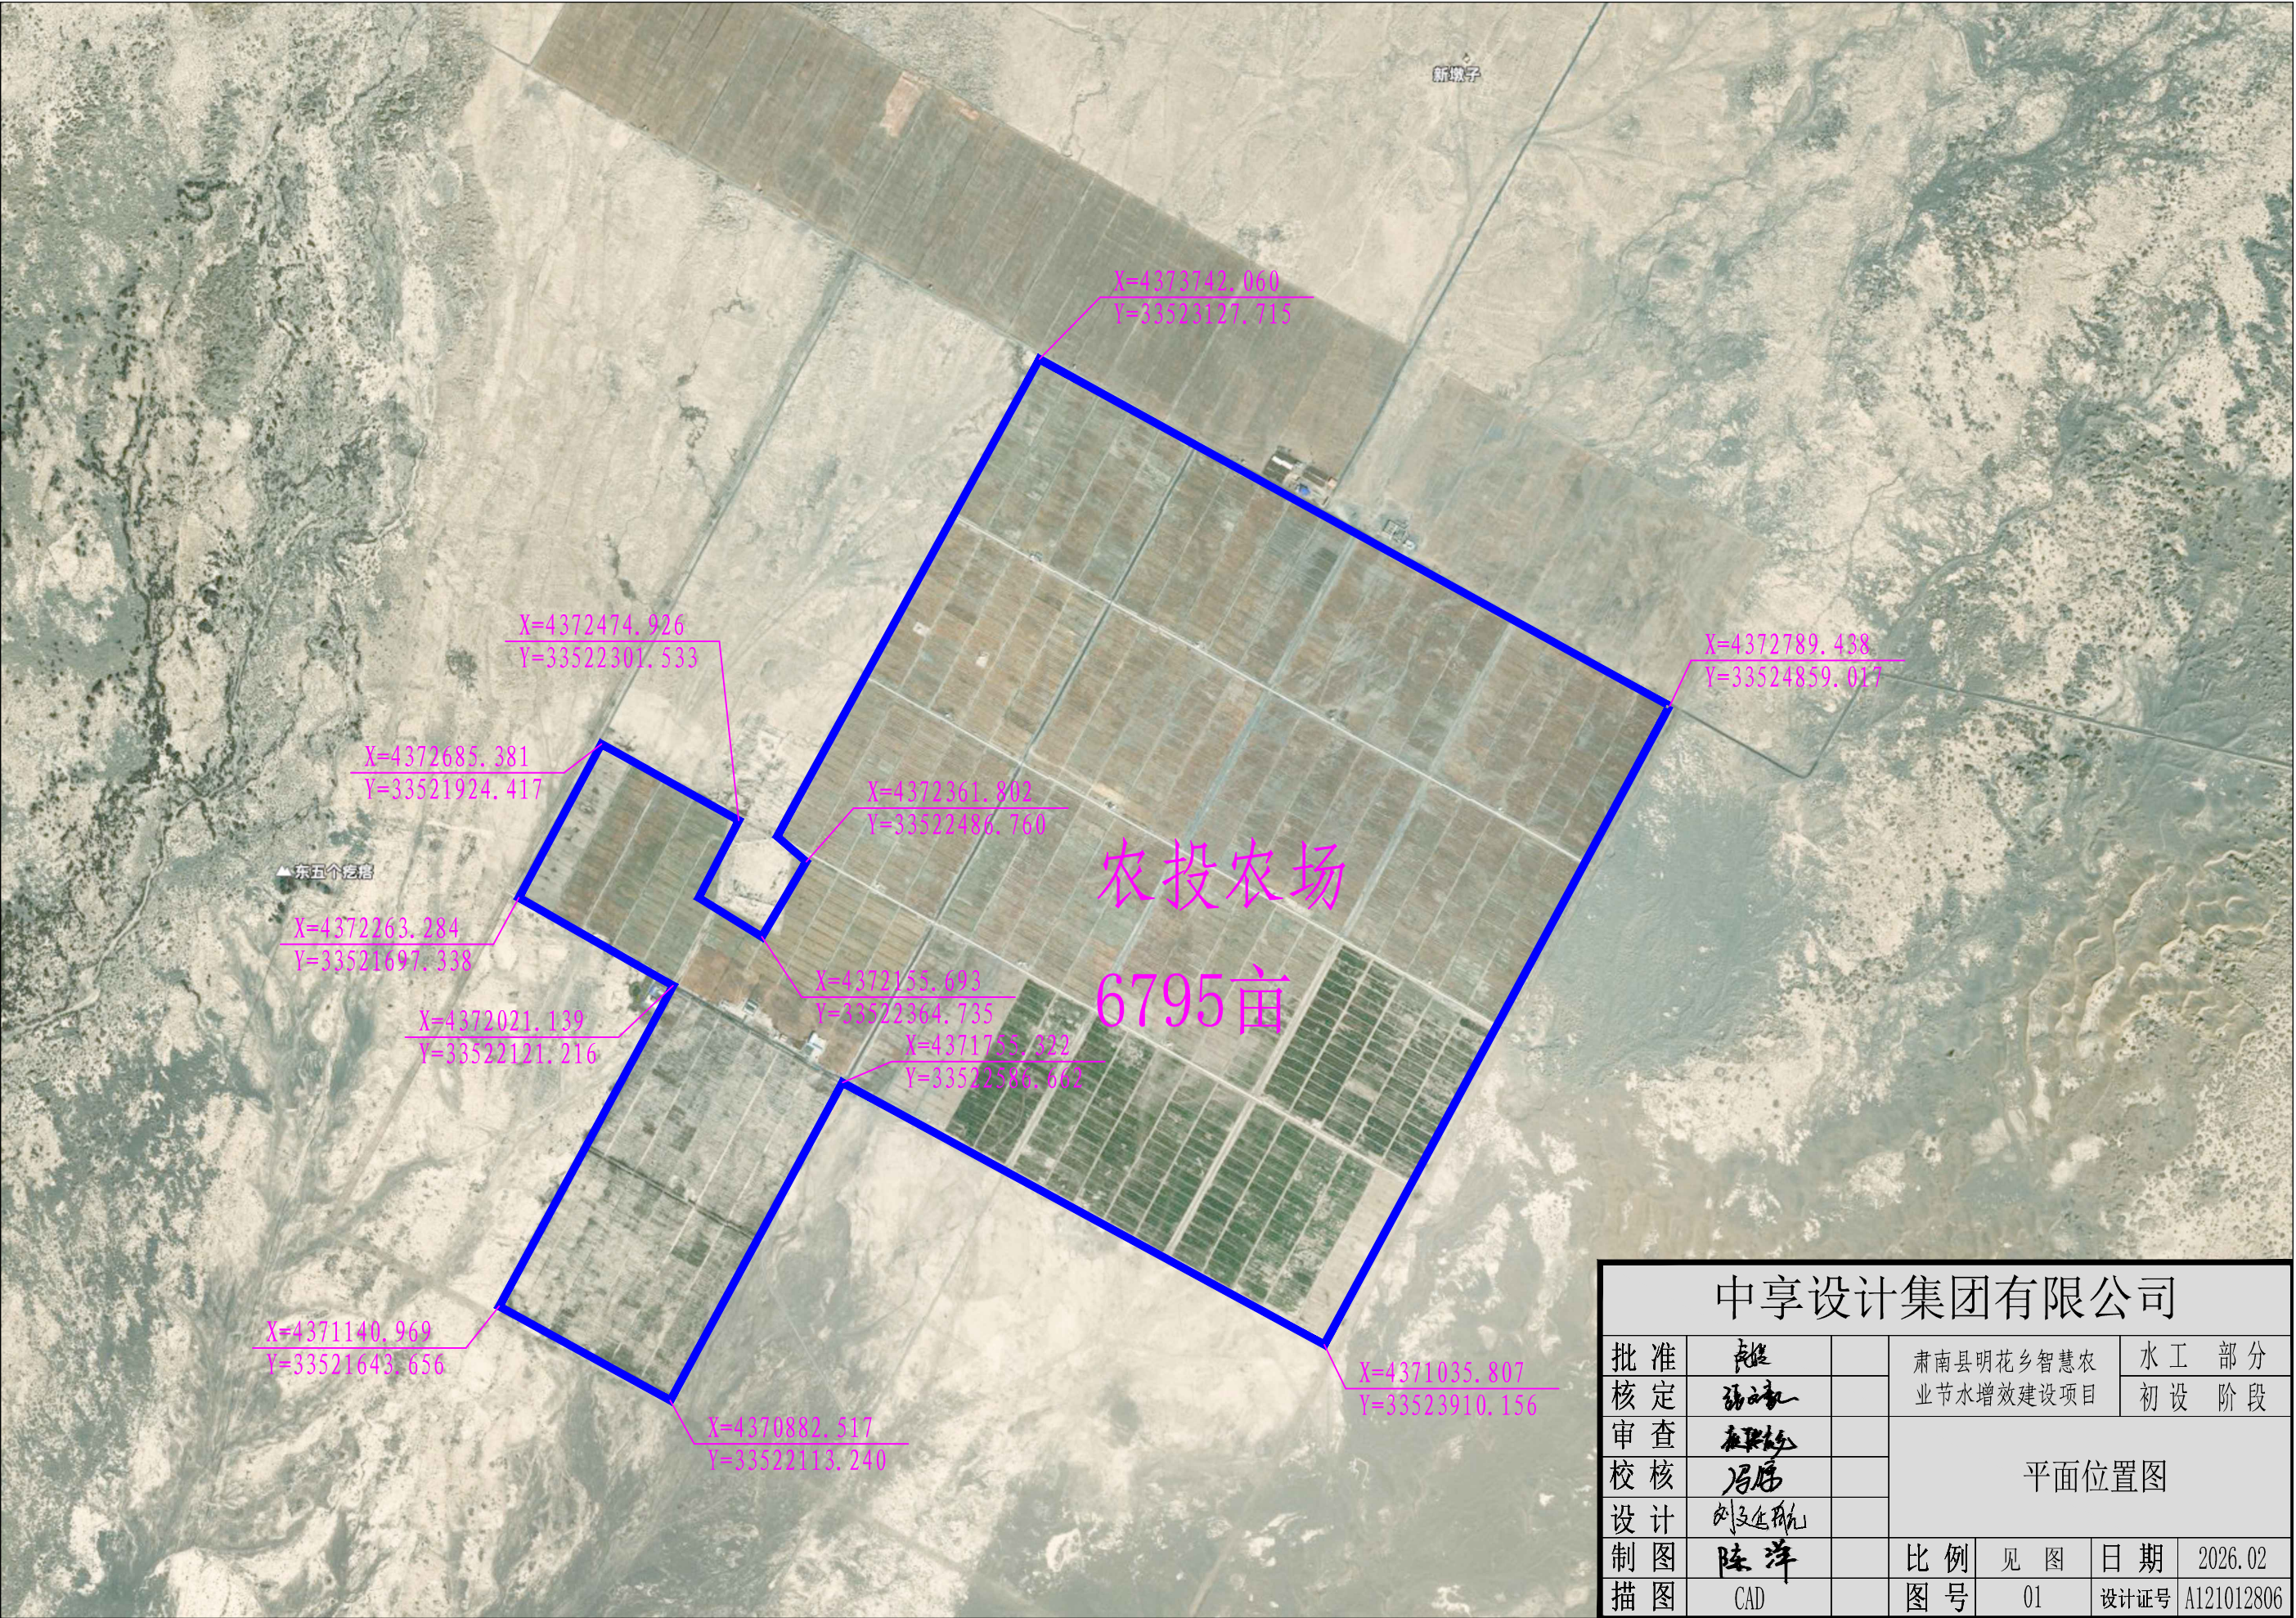


中享设计集团有限公司							
批准	张		肃南县明花乡智慧农业节水增效建设项目			水工部分	
核定	张永					初设阶段	
审查	张永		平面位置图				
校核	冯						
设计	刘延航						
制图	陈洋		比例	见图	日期	2026.02	
描图	CAD		图号	01	设计证号	A121012806	

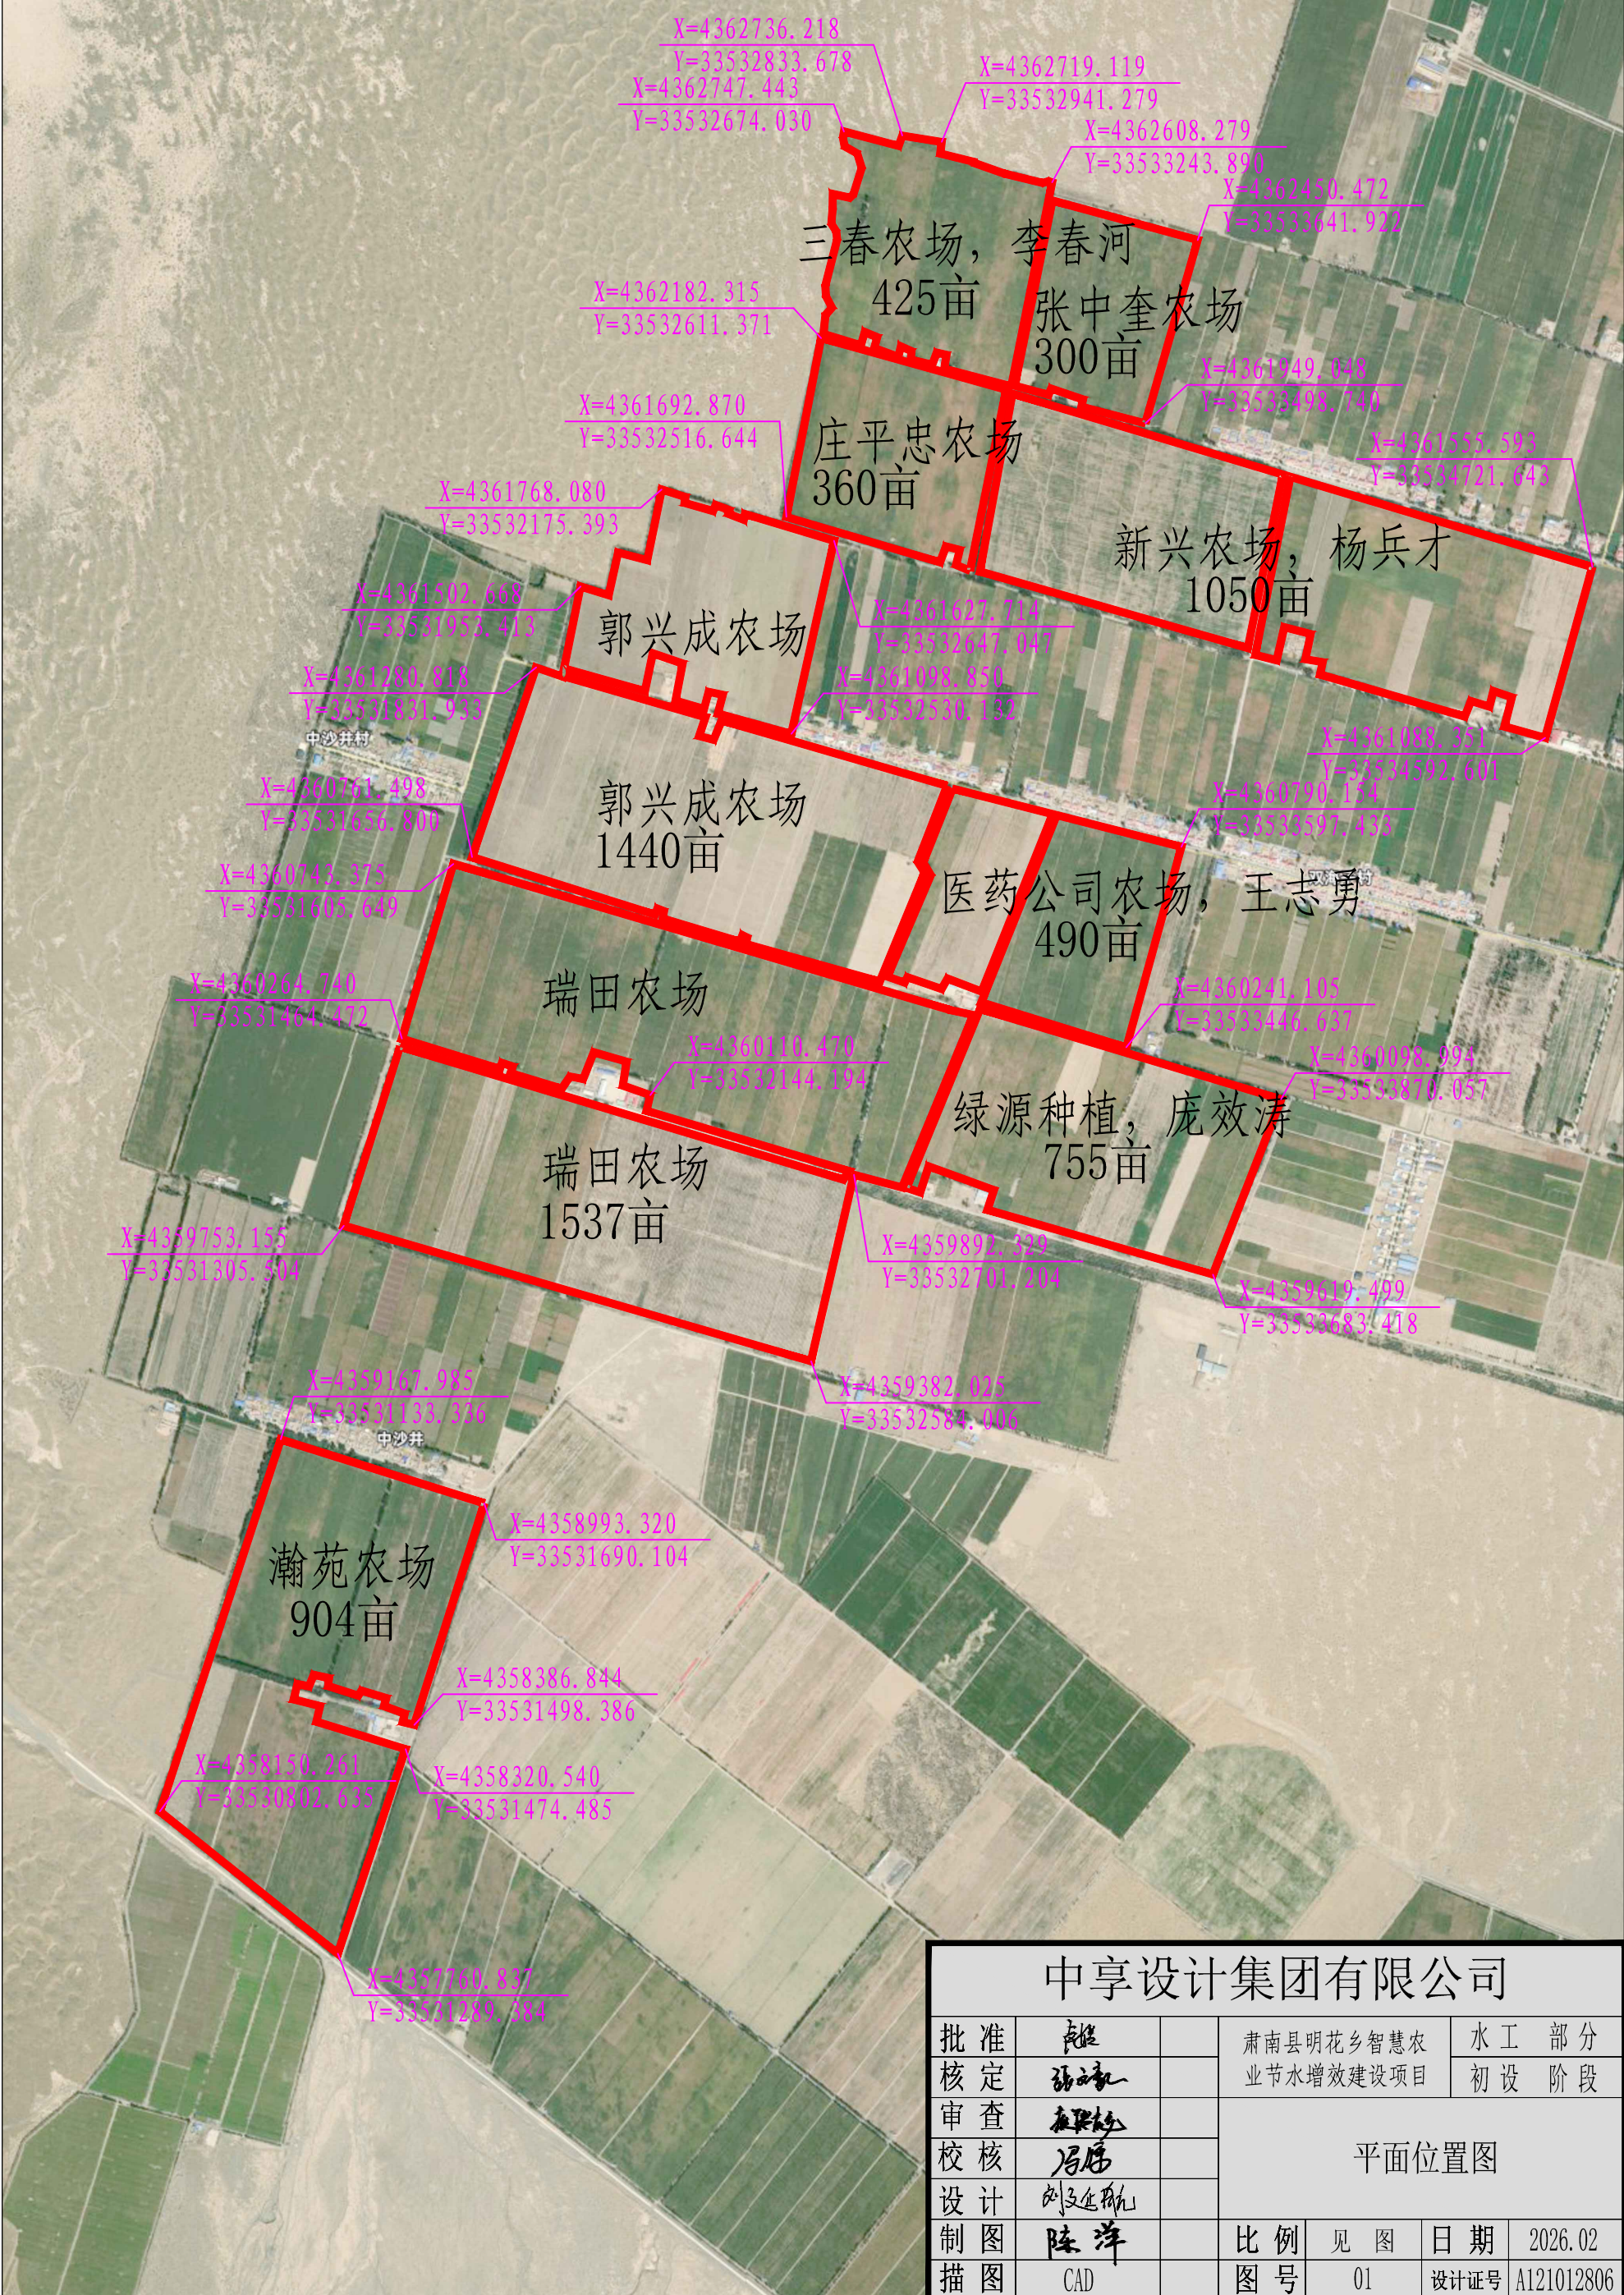

中享设计集团有限公司							
批准	张		肃南县明花乡智慧农业节水增效建设项目			水工部分	
核定	张永					初设阶段	
审查	张永		平面位置图				
校核	冯						
设计	刘文廷						
制图	陈洋						
描图	CAD		比例	见图	日期	2026.02	
			图号	01	设计证号	A121012806	

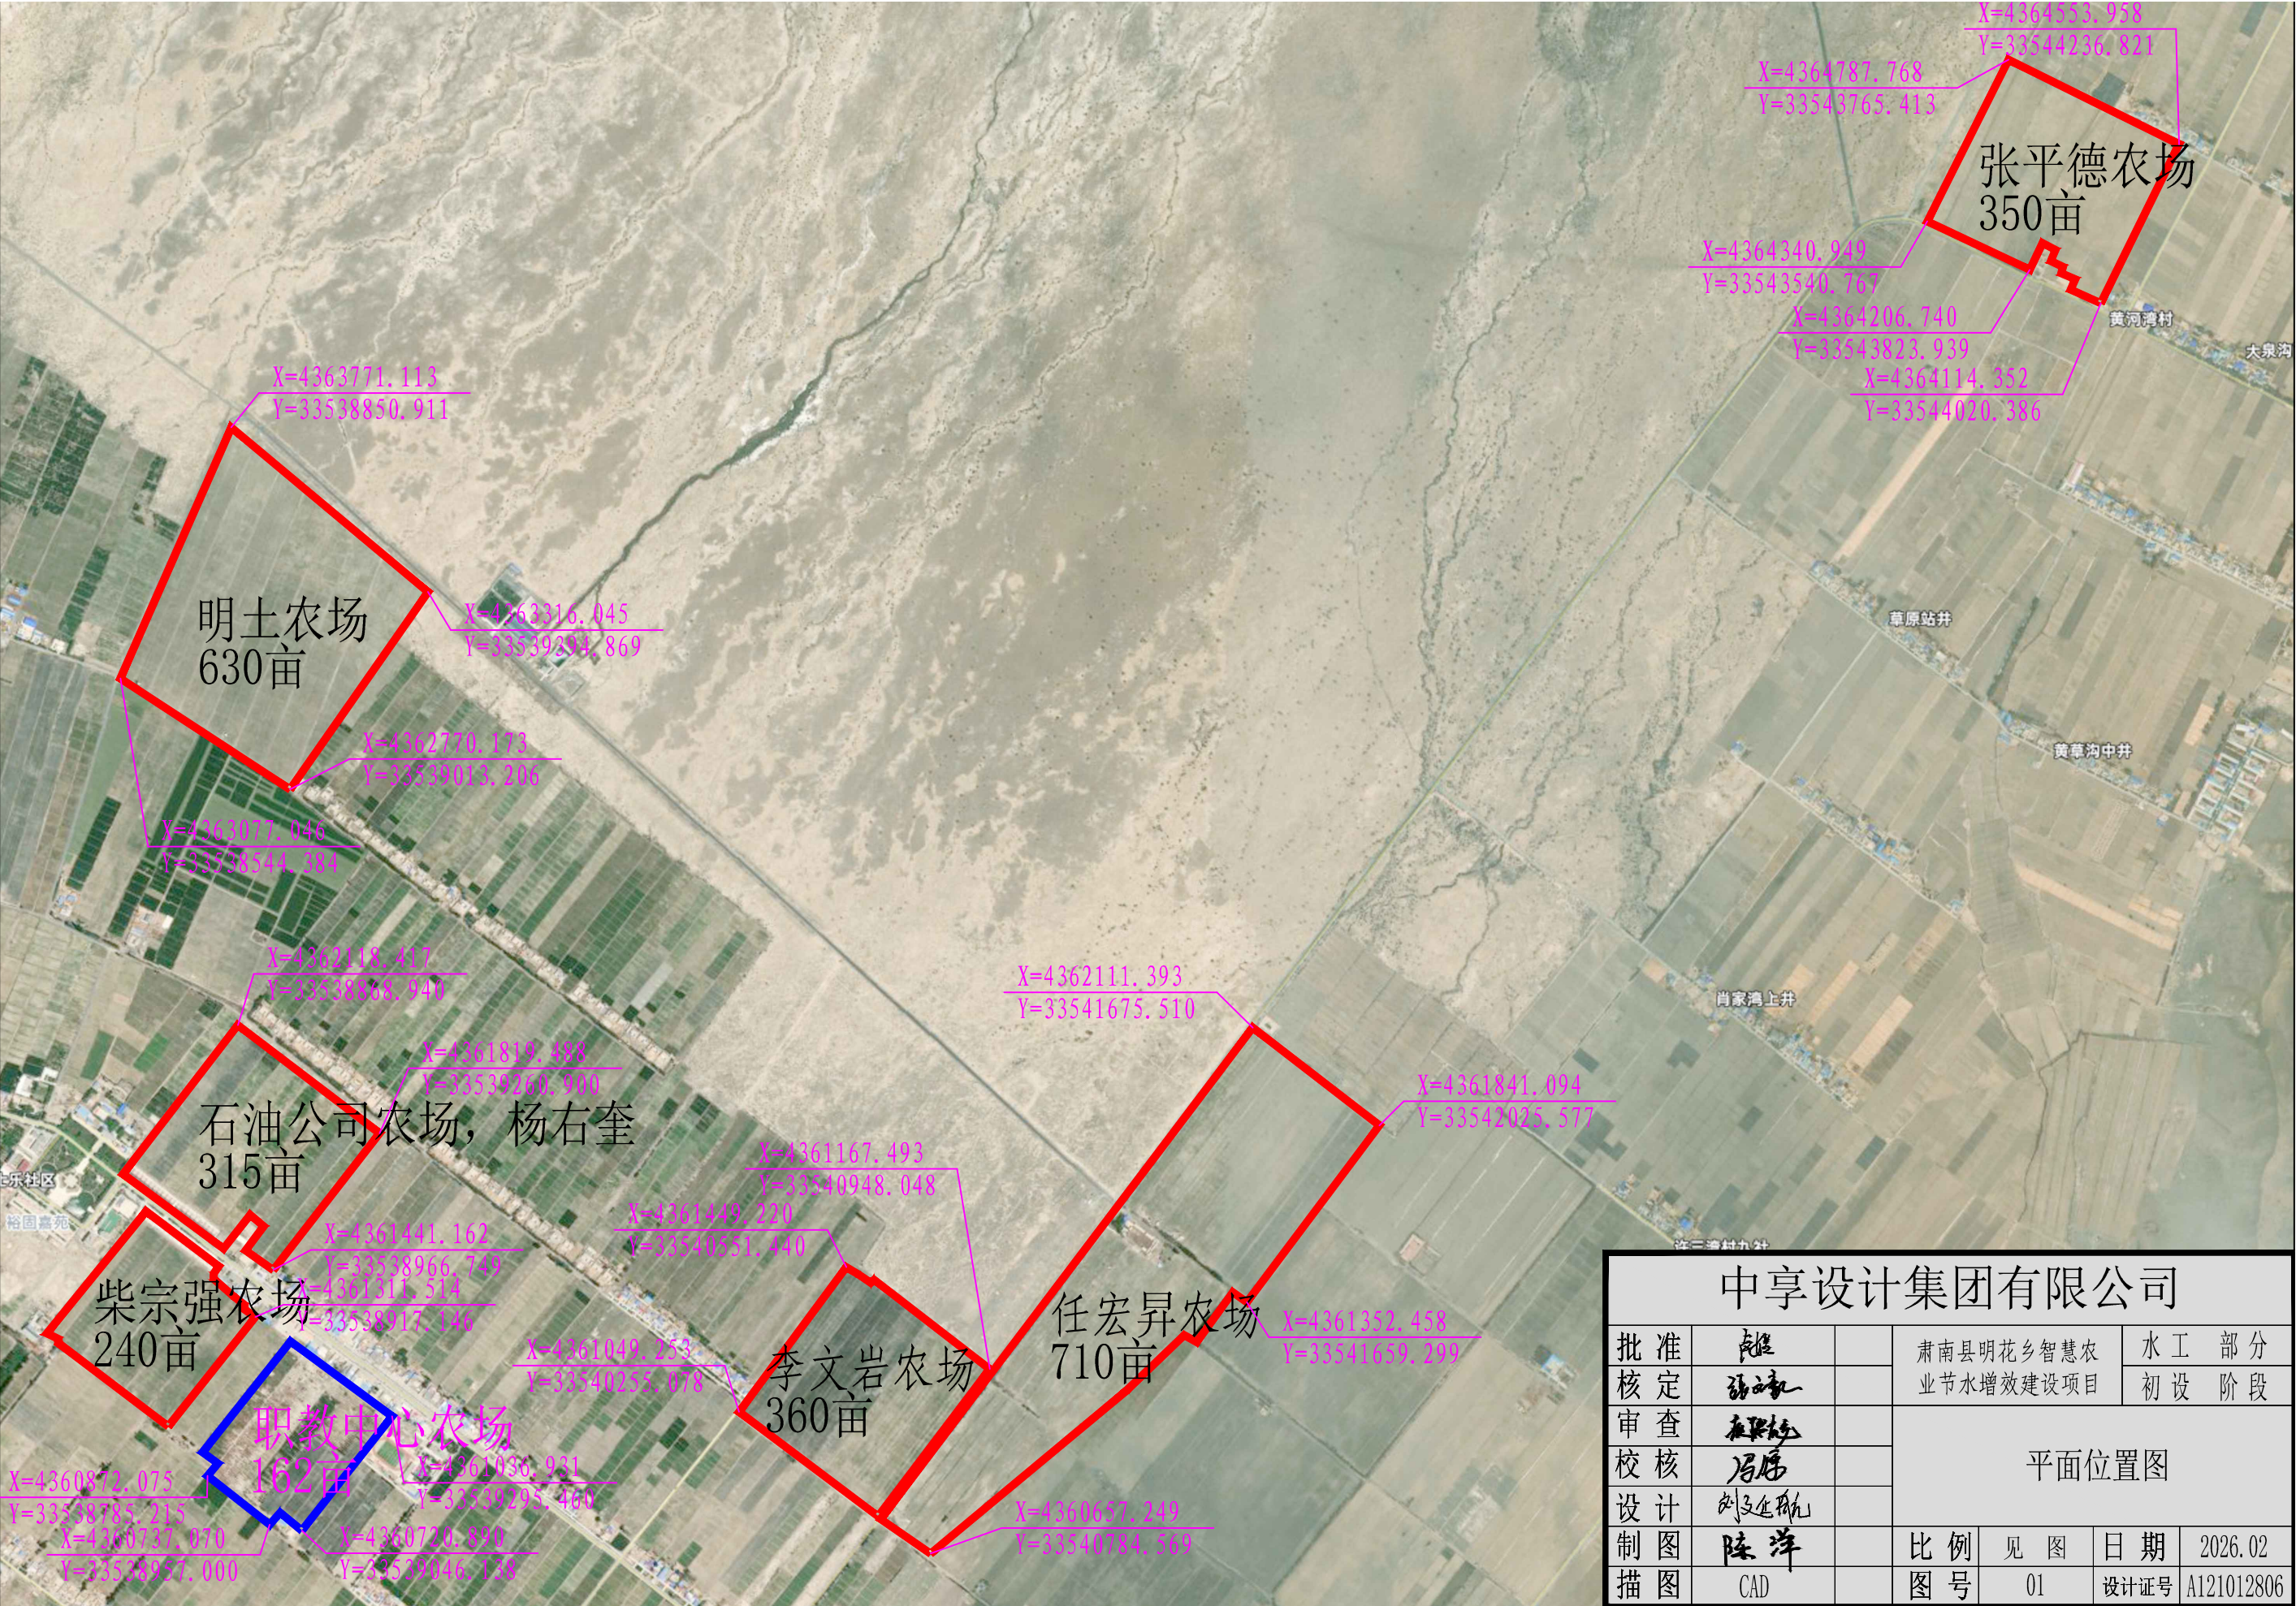



中享设计集团有限公司							
批准	张		肃南县明花乡智慧农业节水增效建设项目			水工 部分	
核定	张永					初设 阶段	
审查	张永		平面位置图				
校核	周属						
设计	刘延航						
制图	陈洋						
描图	CAD		比例	见图	日期	2026.02	
			图号	01	设计证号	A121012806	

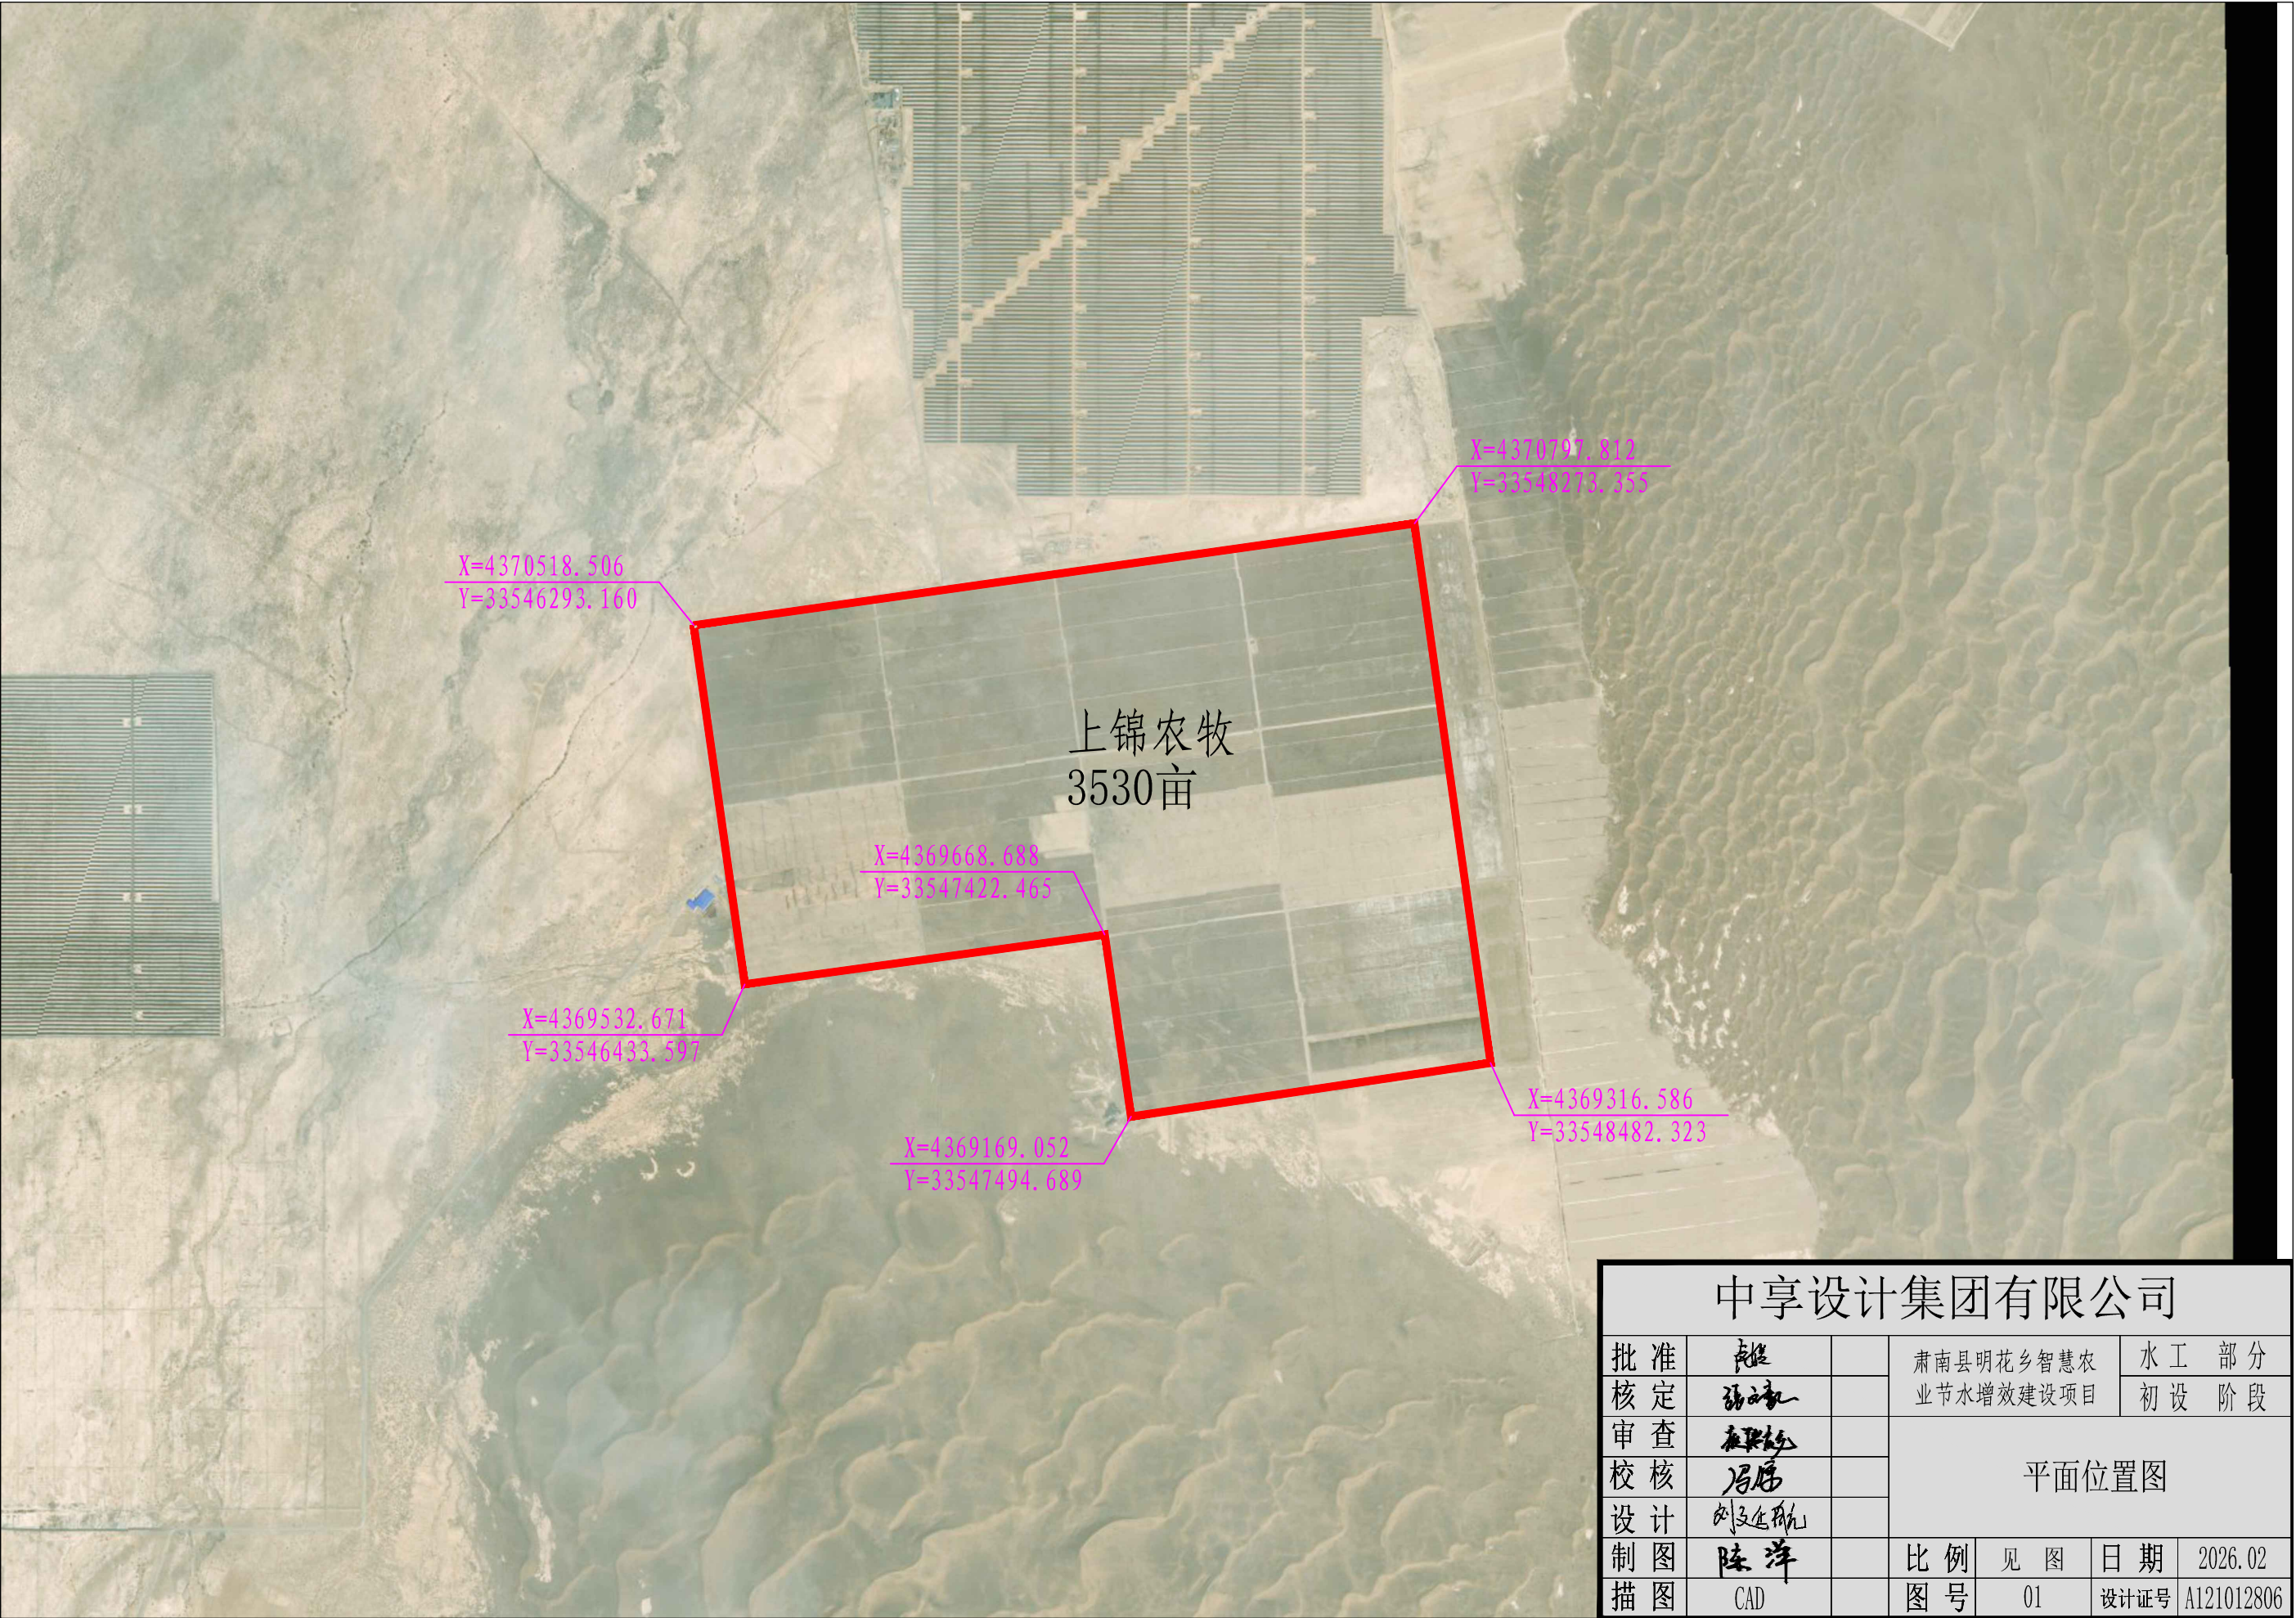


中享设计集团有限公司

批准	张永		肃南县明花乡智慧农业节水增效建设项目			水工部分	
核定	张永					初设阶段	
审查	张永		平面位置图				
校核	冯伟						
设计	刘廷航						
制图	陈洋		比例	见图	日期	2026.02	
描图	CAD		图号	01	设计证号	A121012806	

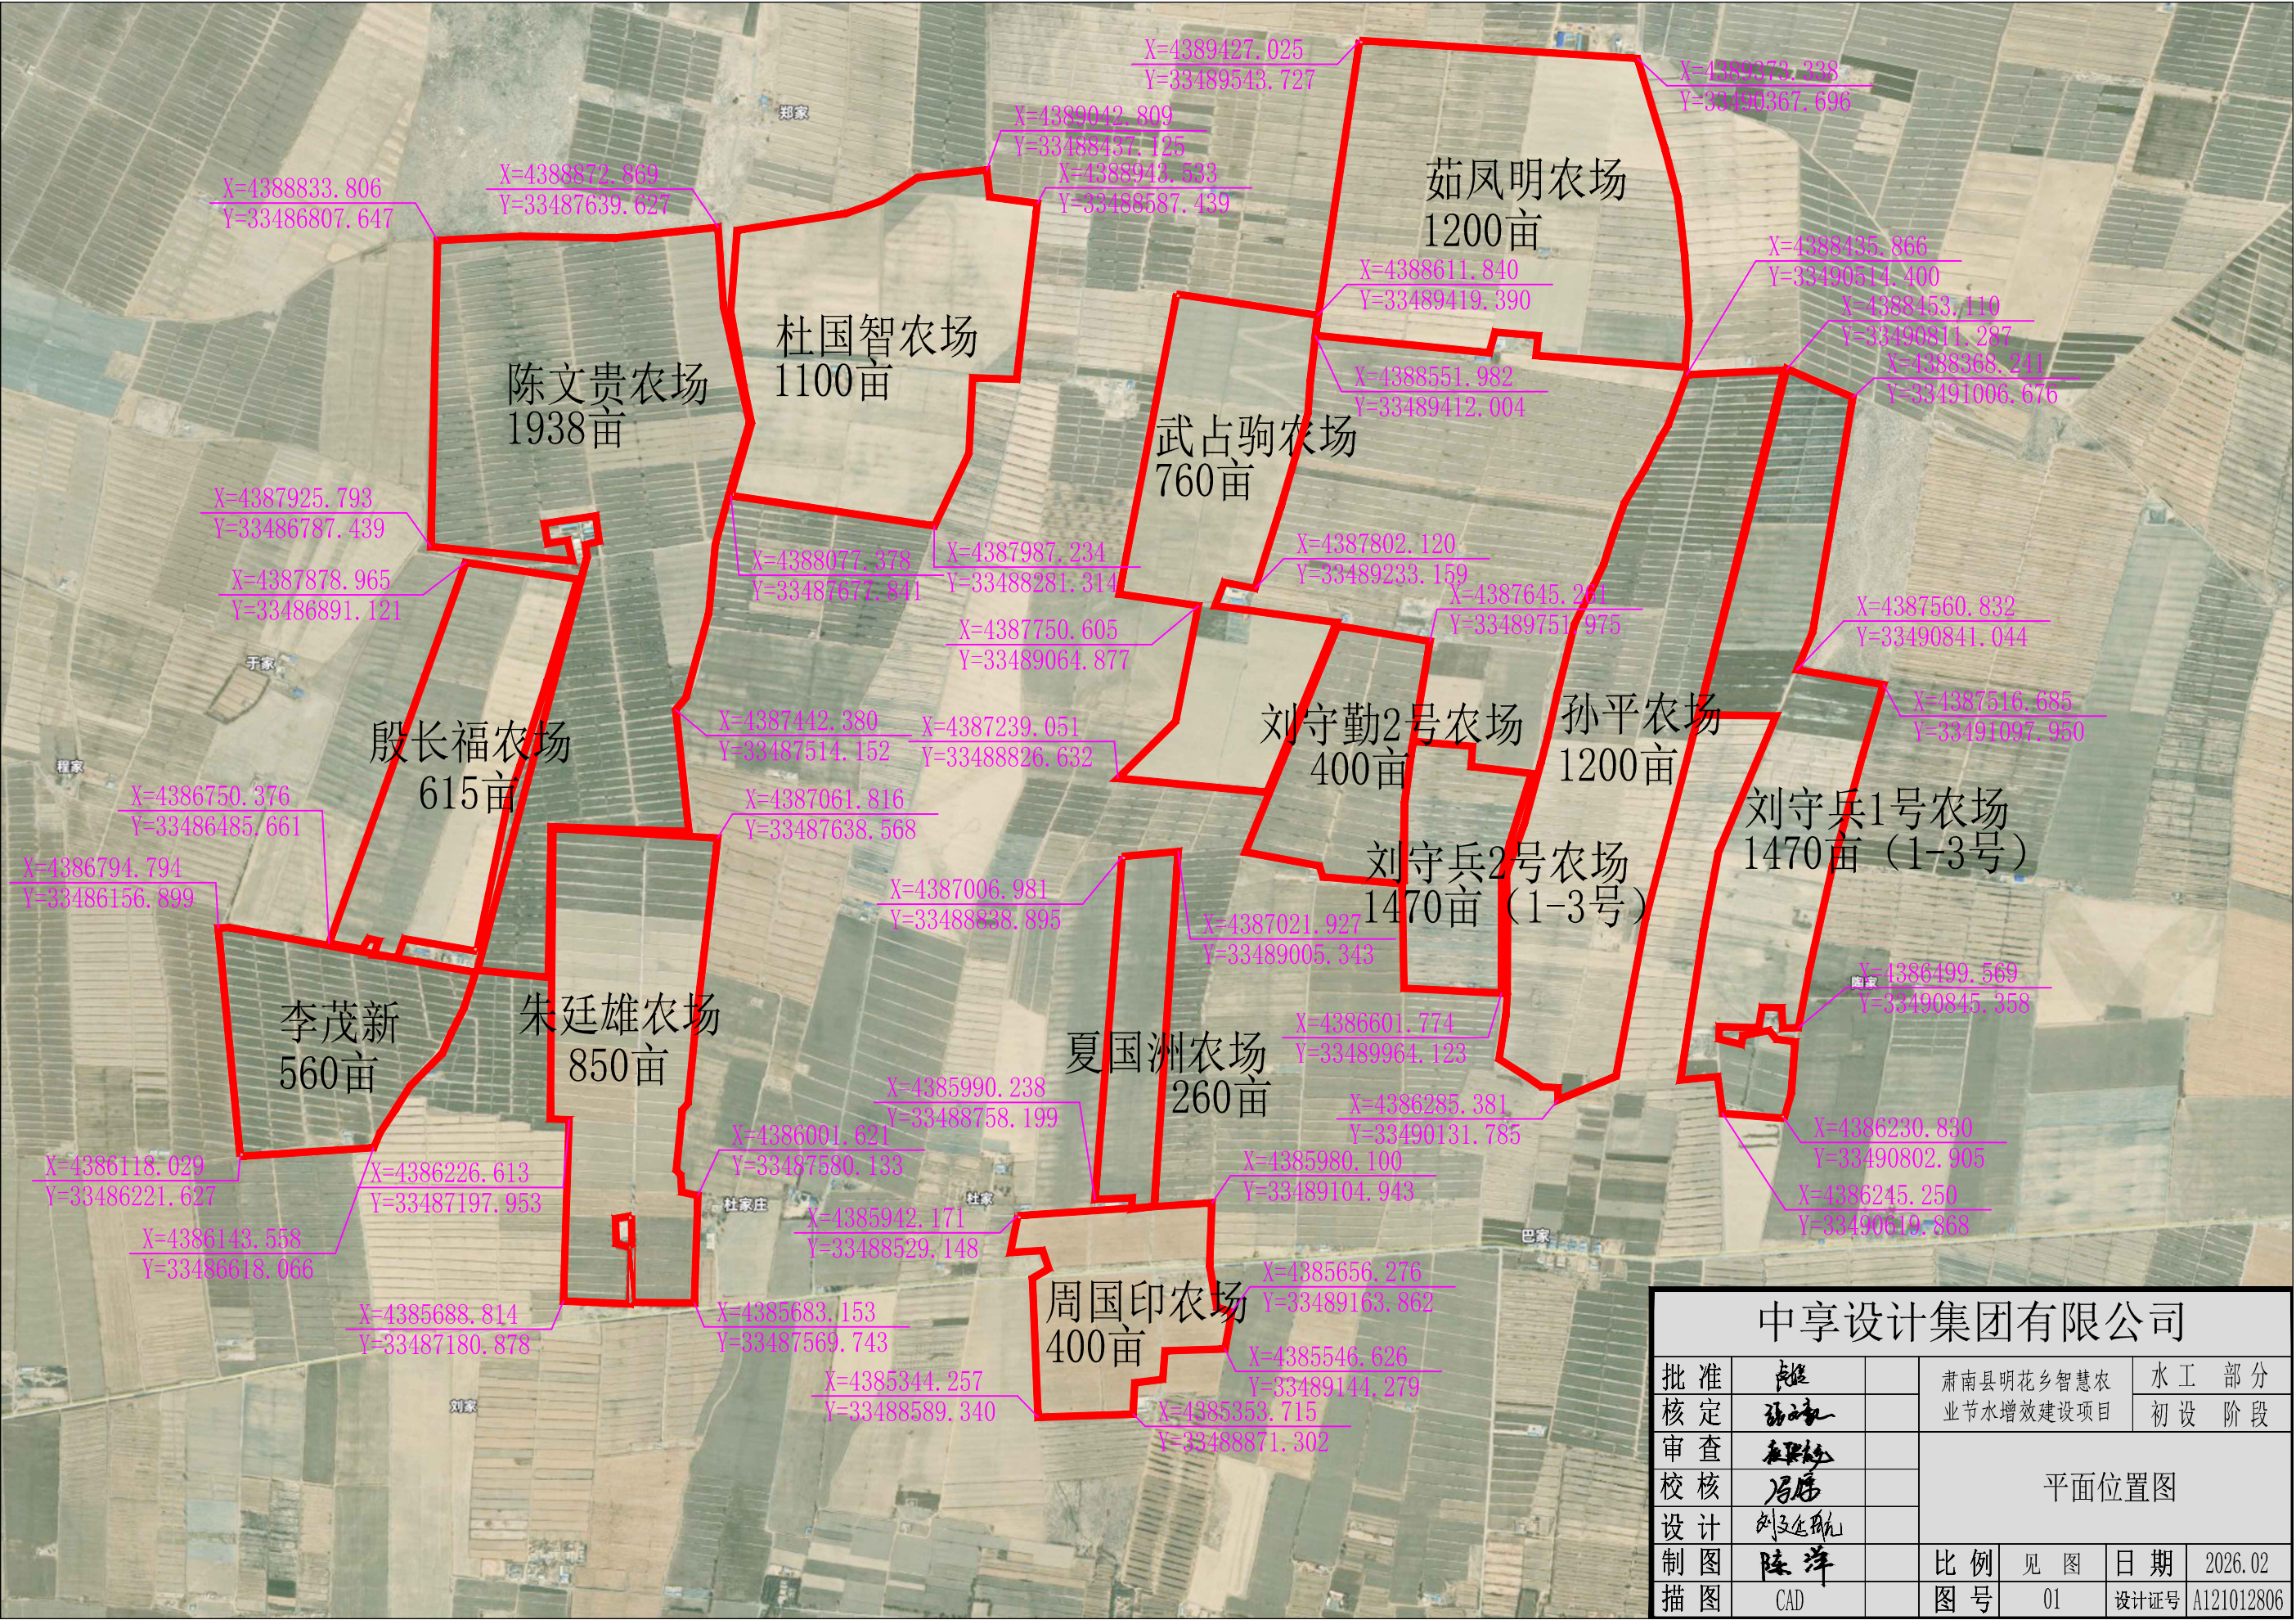


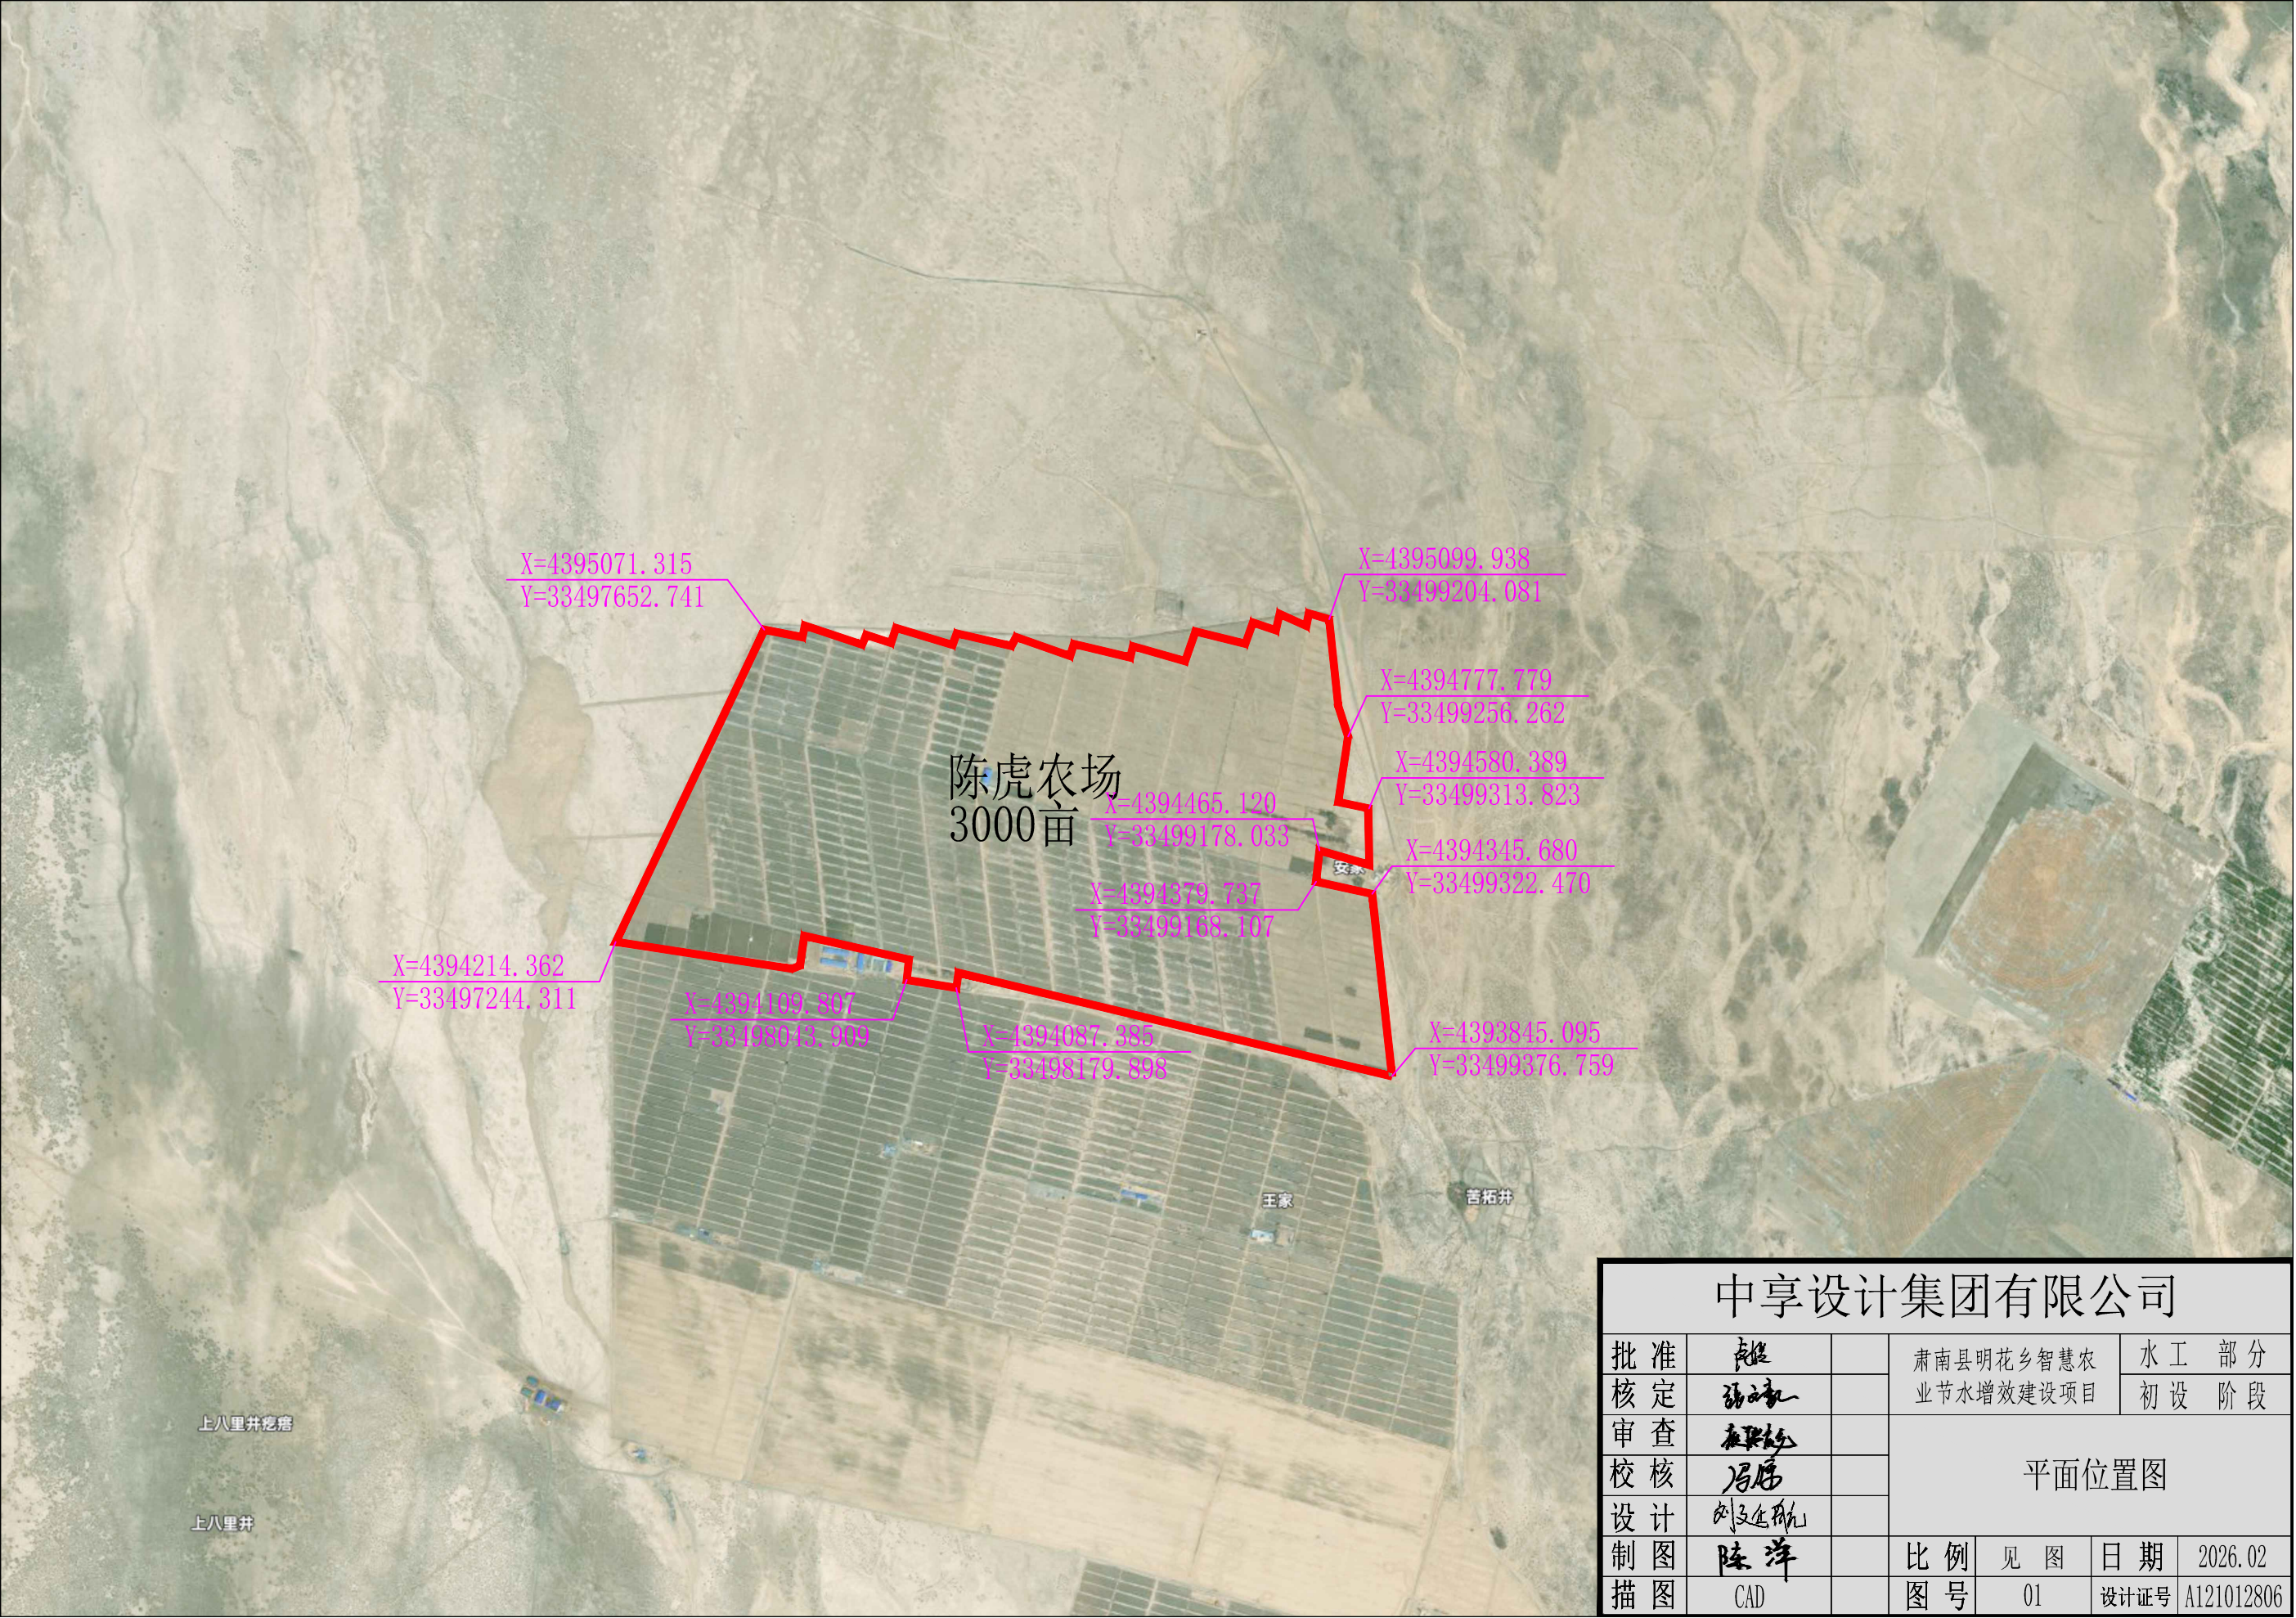

中享设计集团有限公司							
批准	张		肃南县明花乡智慧农业节水增效建设项目			水工部分	
核定	张永					初设阶段	
审查	张永		平面位置图				
校核	冯						
设计	刘延航						
制图	陈洋						
描图	CAD		比例	见图	日期	2026.02	
			图号	01	设计证号	A121012806	

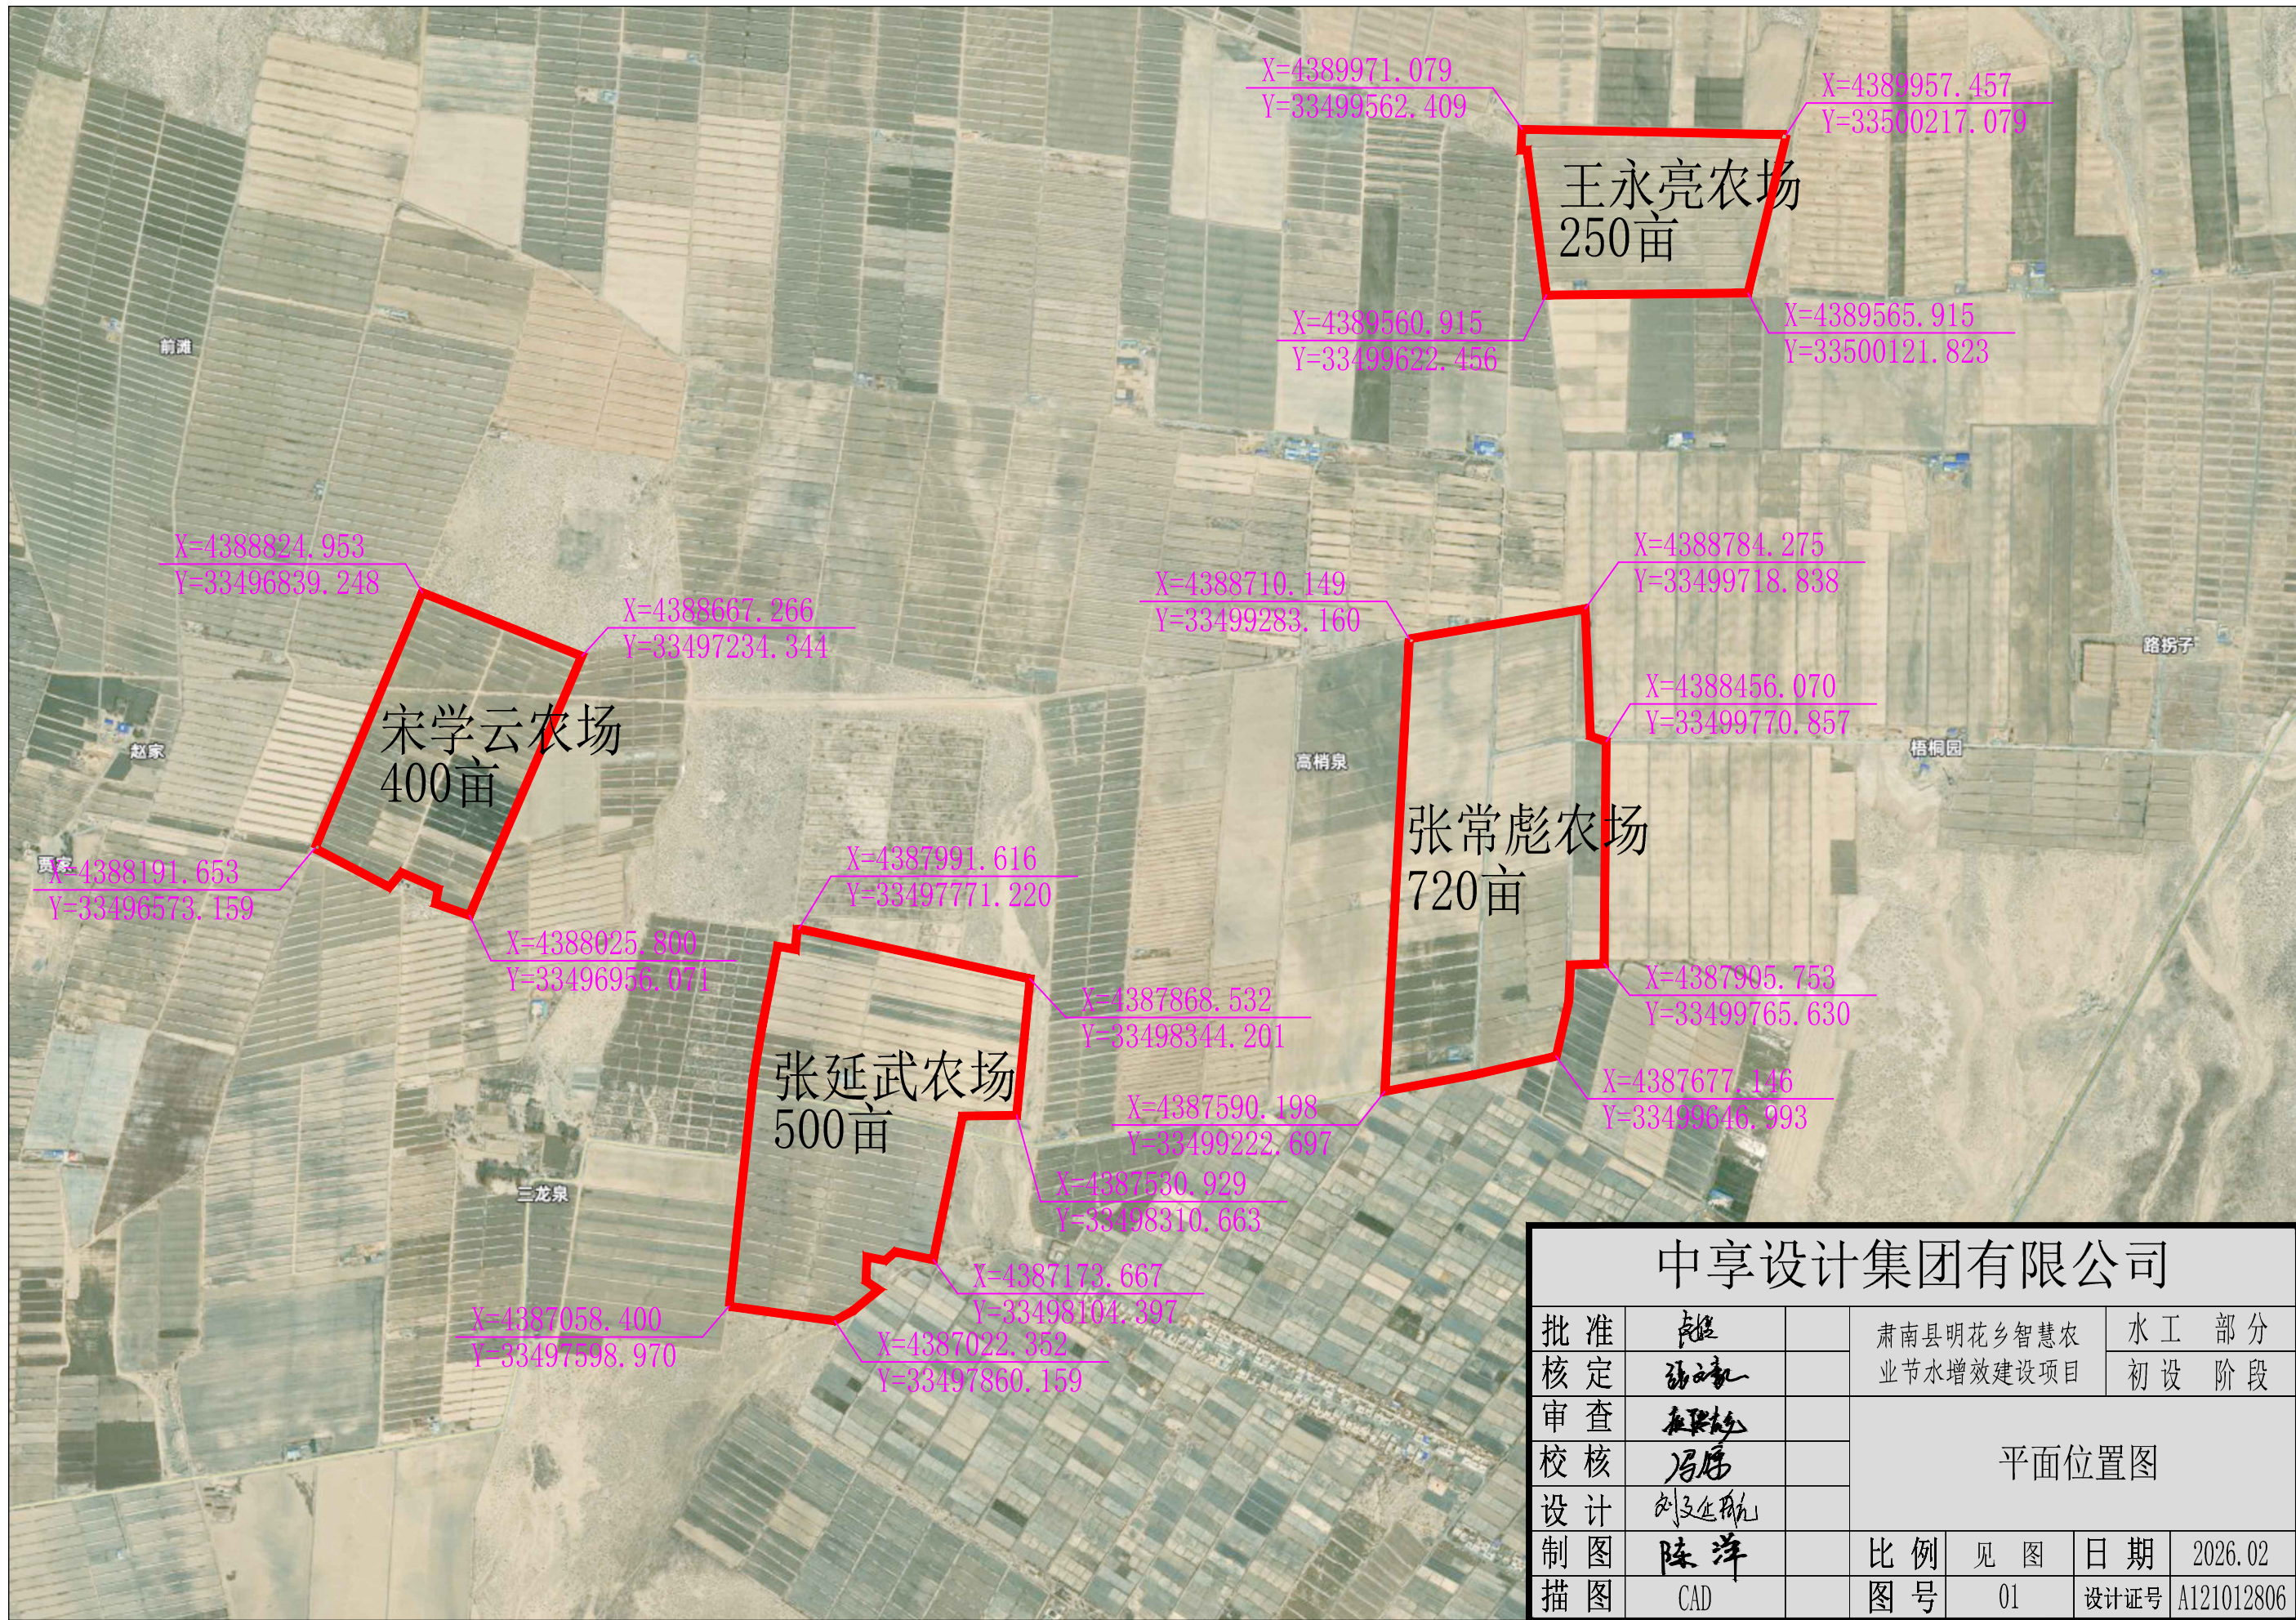

中享设计集团有限公司							
批准	张		肃南县明花乡智慧农业节水增效建设项目		水工部分		
核定	张				初设阶段		
审查	张		平面位置图				
校核	冯						
设计	刘						
制图	陈		比例	见图	日期	2026.02	
描图	CAD		图号	01	设计证号	A121012806	

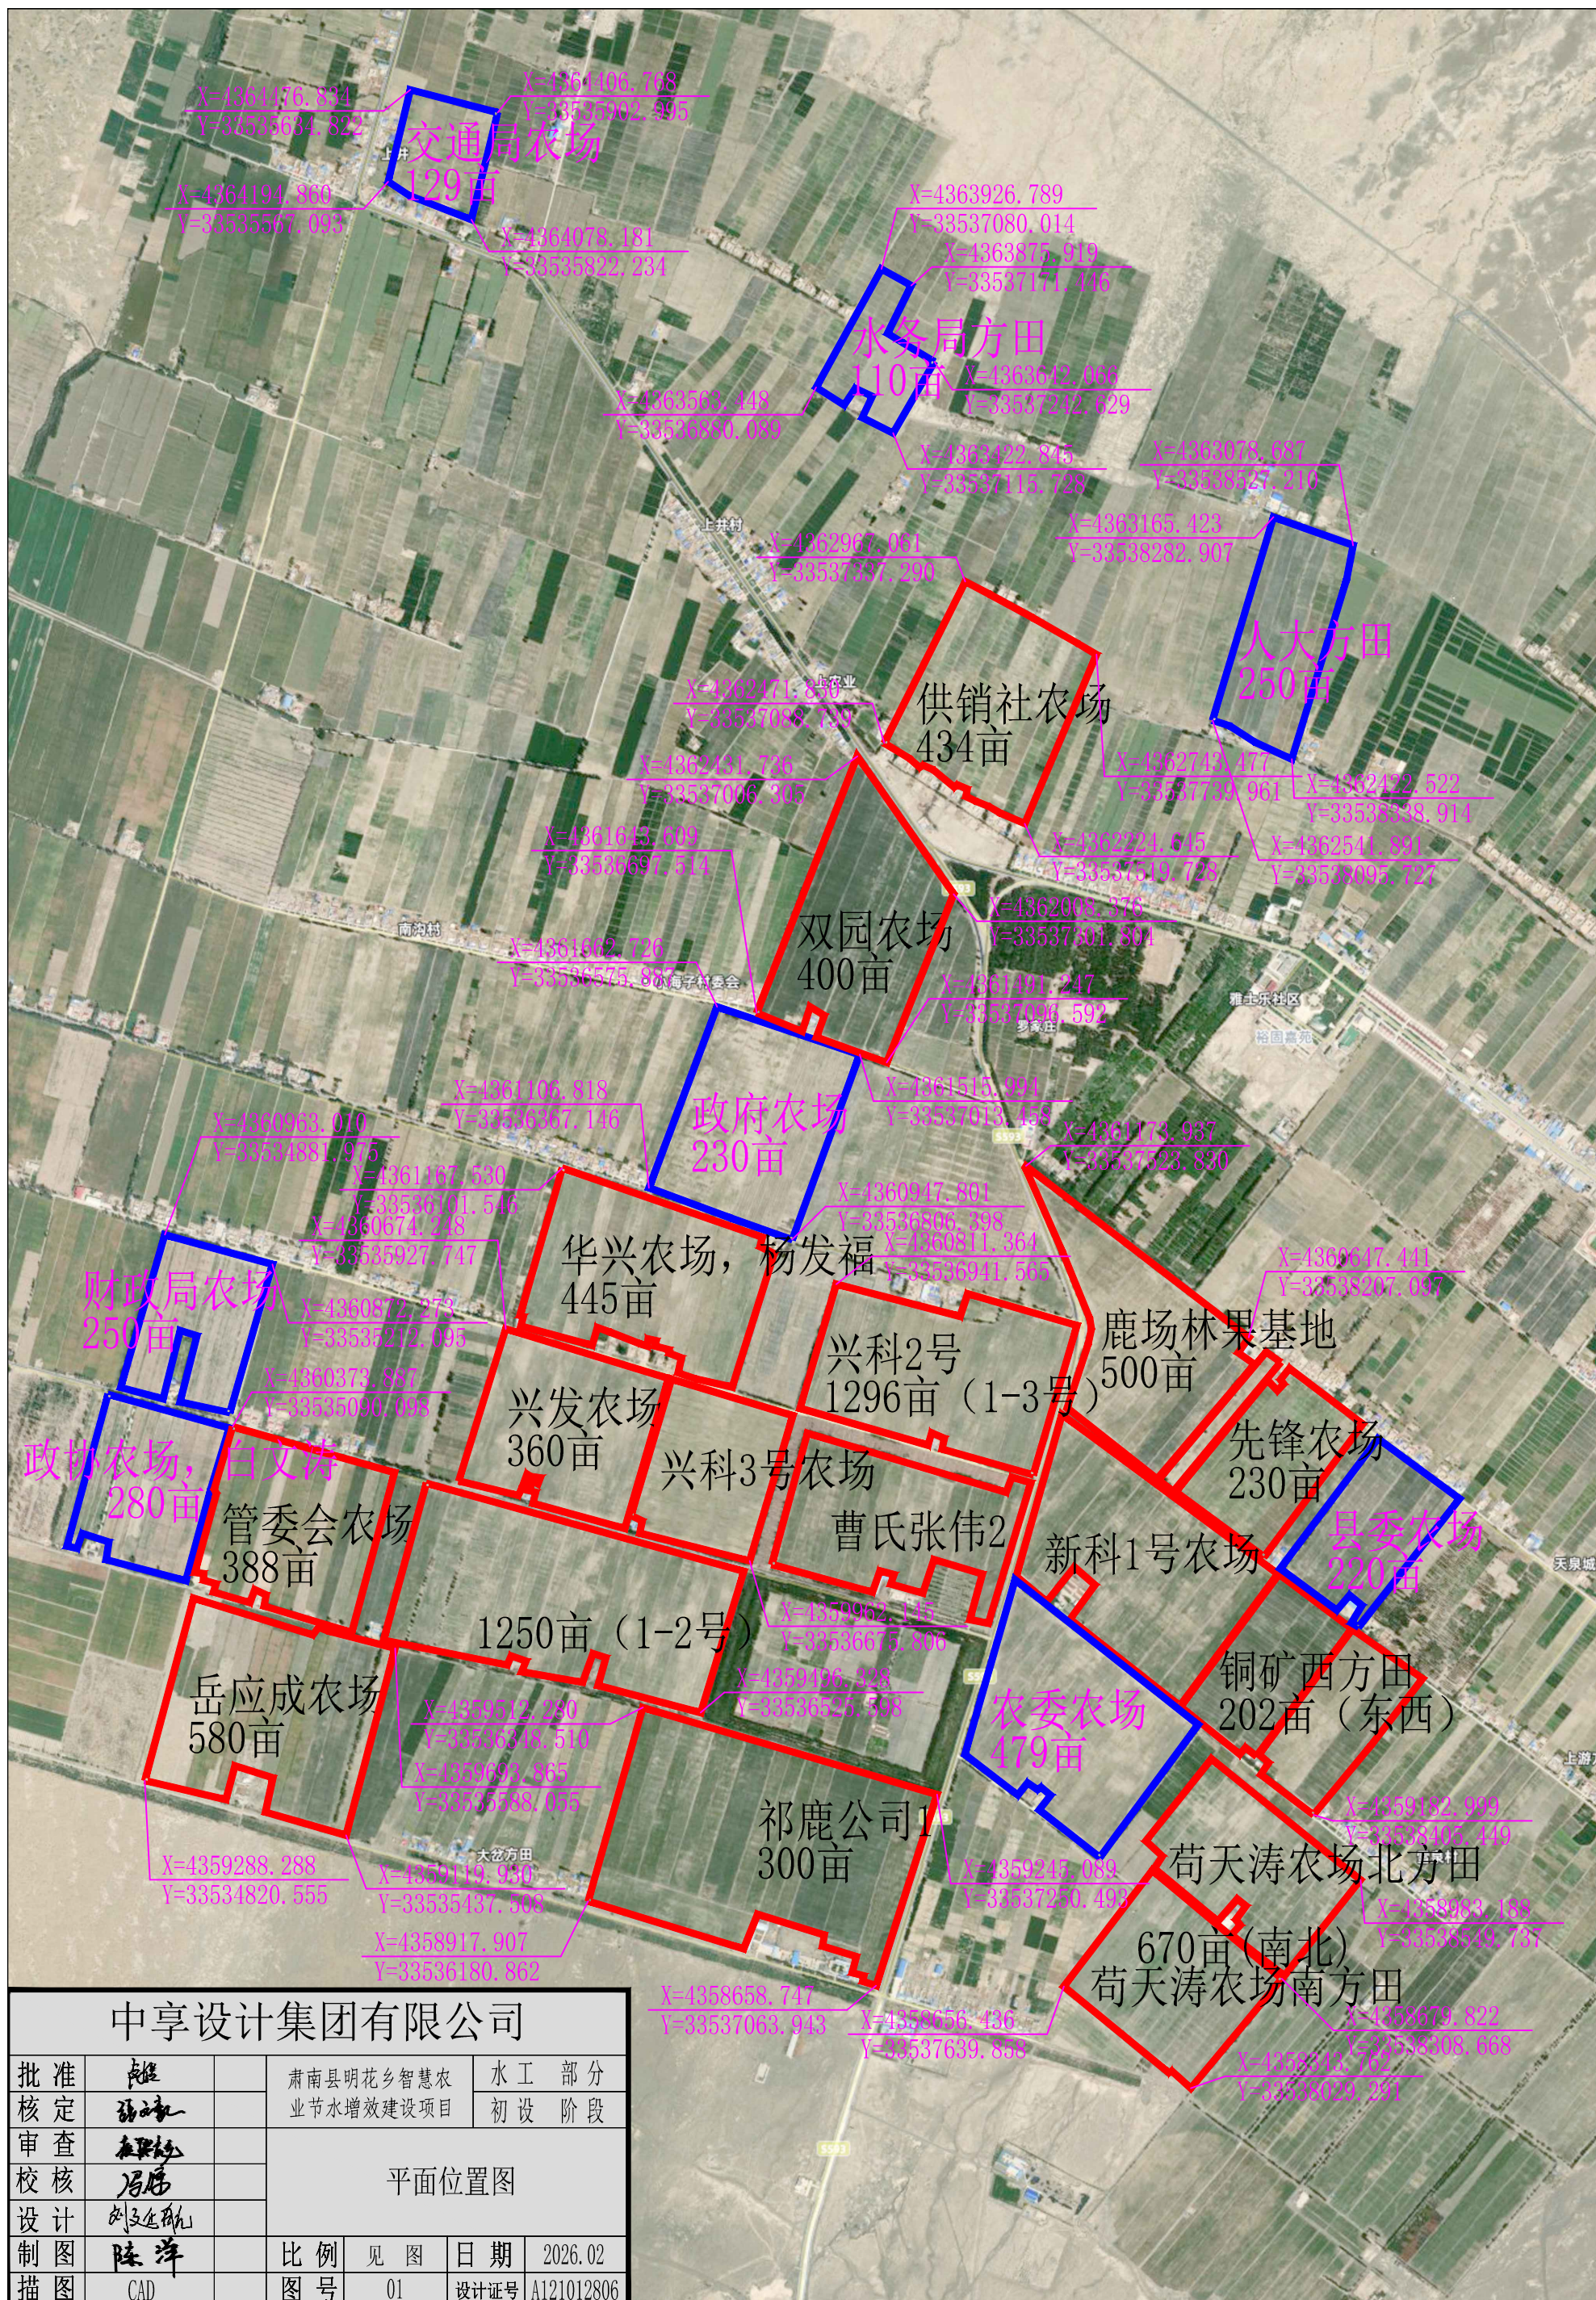

中享设计集团有限公司							
批准	陈雄		肃南县明花乡智慧农业节水增效建设项目		水工部分		
核定	张永红				初设阶段		
审查	张永红		平面位置图				
校核	马厚						
设计	刘廷强						
制图	陈洋		比例	见图	日期	2026.02	
描图	CAD		图号	01	设计号	A121012806	