



竖井正立面图

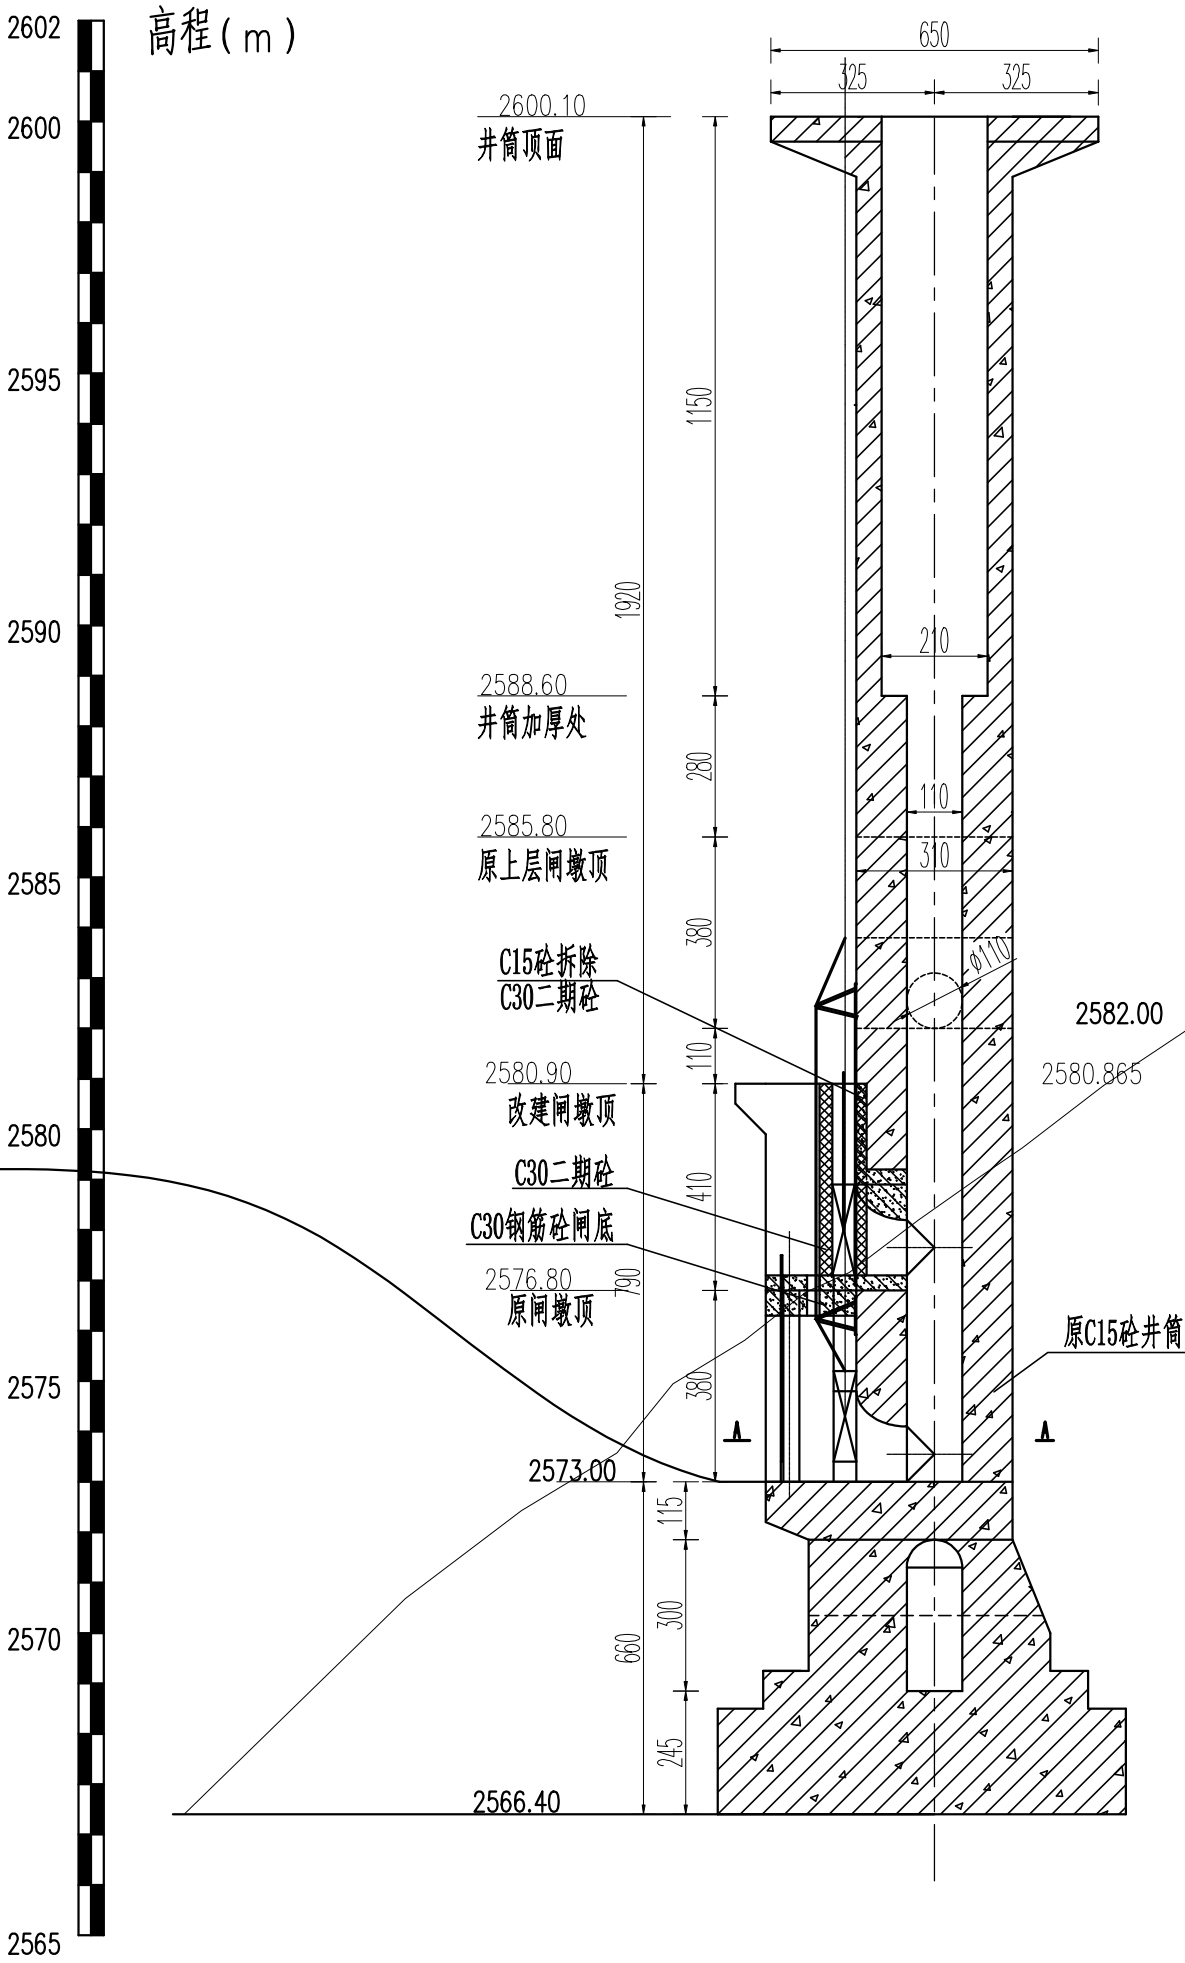

A-A剖面

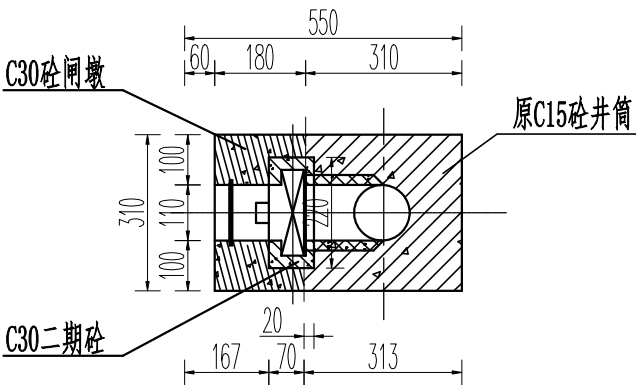


说明:


- 1、本套图纸共3张。此图为第1张
- 2、本图尺寸单位除高程、桩号外，其余均为cm。

<div><div></div><div>甘肃省张掖市甘兰水利水电建筑设计院</div><div>甘兰设计 ZHANGYE GANLAN ENGINEERING INSTITUTE OF WATER CONSERVANCY HYDROPOWER</div></div>						
批准			高台县		初设 阶段	
核定			水关河水库除险加固工程		水工 部分	
审查			竖井改建设计图 (1/3)			
校核						
设计			比例	1:150	日期	2025.09
制图			图号	竖井-01	设计证号A162003057	


竖井正立面图

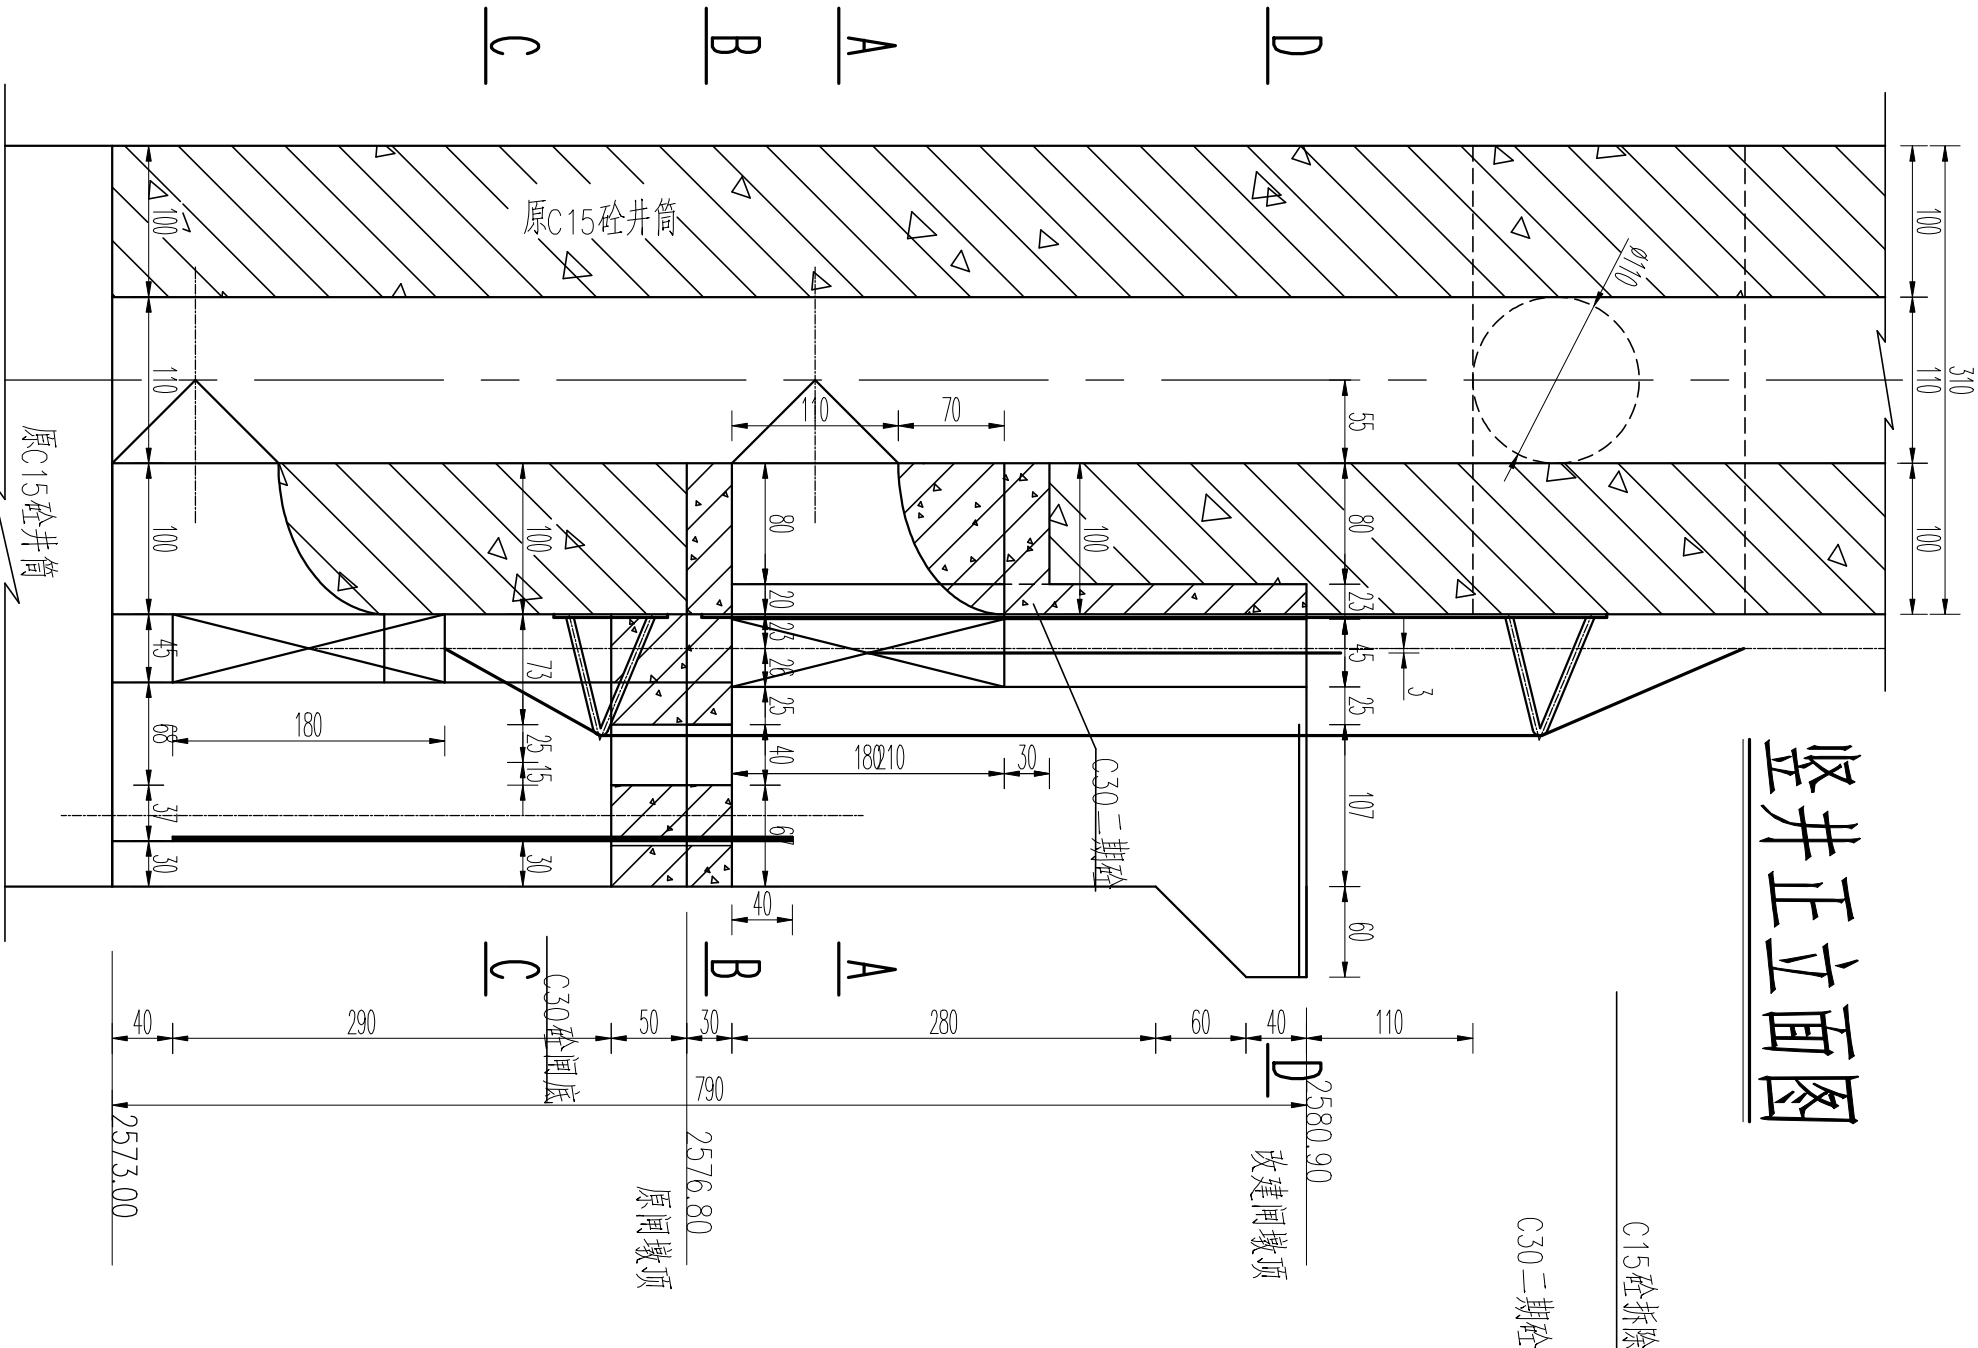

A-A剖面

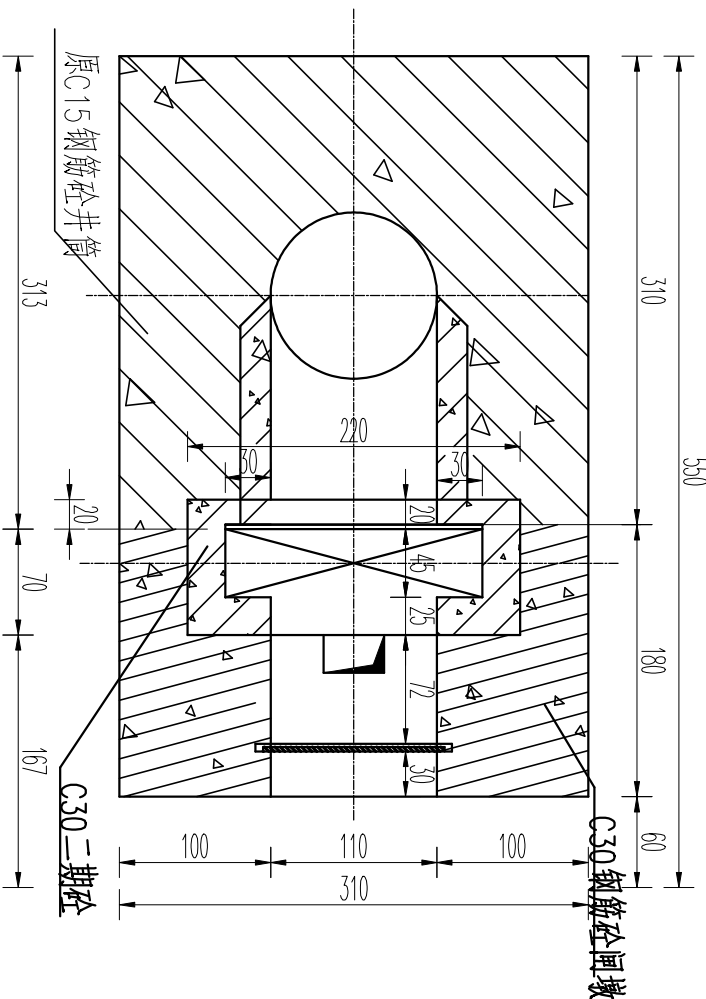

C-C剖面

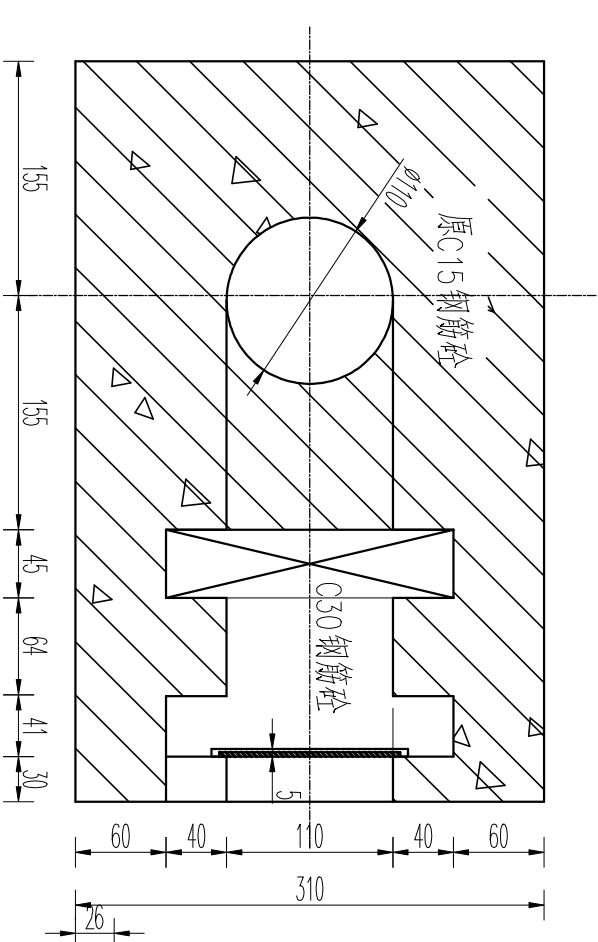


说明:


- 1、本套图纸共3张。此图为第2张
- 2、本图尺寸单位除高程、桩号外，其余均为cm。

甘肃省张掖市甘兰水利水电建筑设计院					
甘兰设计 ZHANGYE GANLAN ENGINEERING INSTITUTE OF WATER CONSERVANCY HYDROPOWER					
批准			高台县		
核定			水关河水库除险加固工程		
审查			初设 阶段		
核定			水利 部分		
设计			竖井改建设计图 (2/3)		
制图			比例	1:50	日期
			图号	竖井-02	2025.07
					设计证号 A162003057


B-B剖面

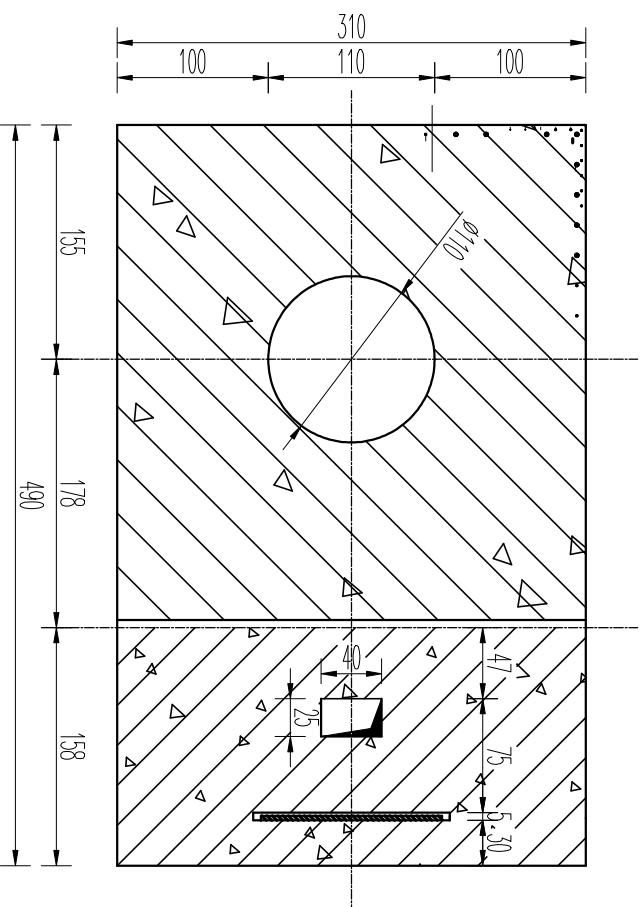

E-E剖面

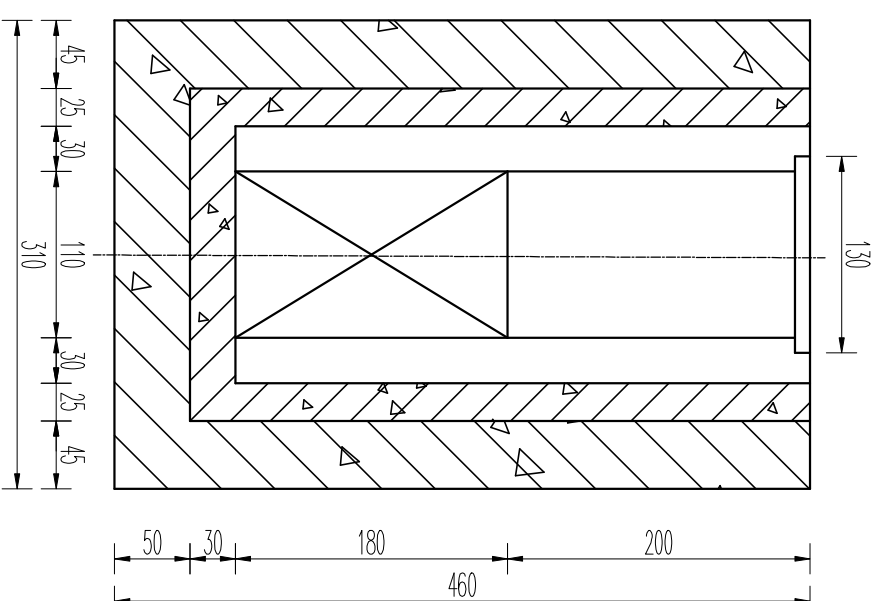









D-D剖面

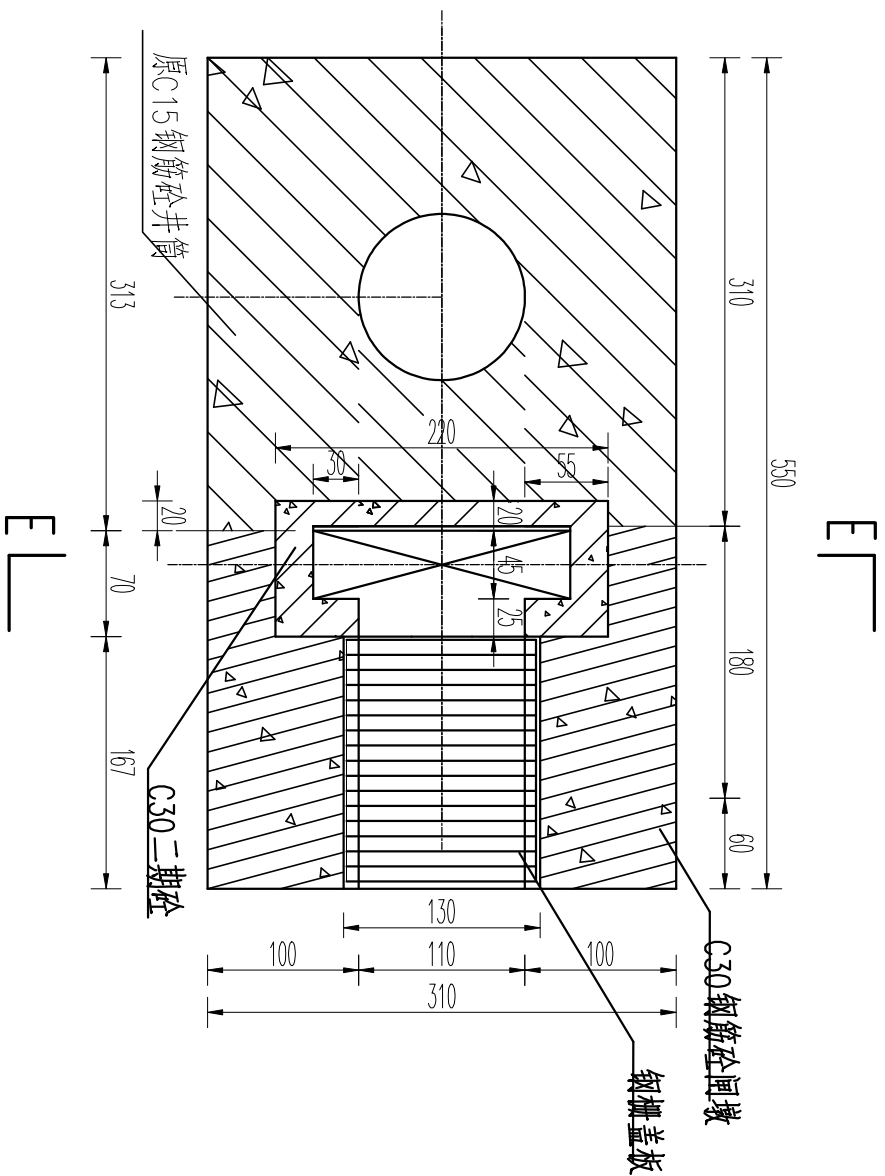

说明:

- 1、本套图纸共3张。此图为第3张
- 2、本图尺寸单位除高程、桩号外，其余均为cm。


甘肅省張掖市甘肅水利水电建筑设计院				甘肅省張掖市甘肅水利水电建筑设计院	
ZHANGYE GANLAN ENGINEERING INSTITUTE OF WATER CONSERVANCY HYDROPOWER				ZHANGYE GANLAN ENGINEERING INSTITUTE OF WATER CONSERVANCY HYDROPOWER	
批准				高台县	初设
核定				水关河水库除险加固工程	阶段
审查					木工
校核				竖井改建设计图 (3/3)	
设计				比例	1:50
制图				图号	竖井-03
				日期	2025.07
				设计证号	A162003057

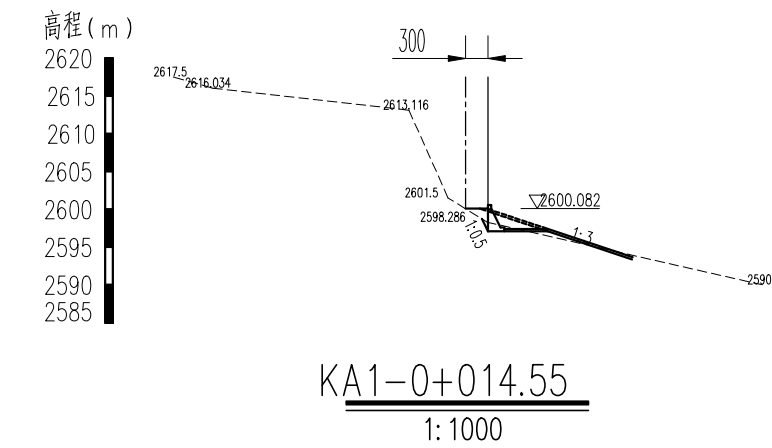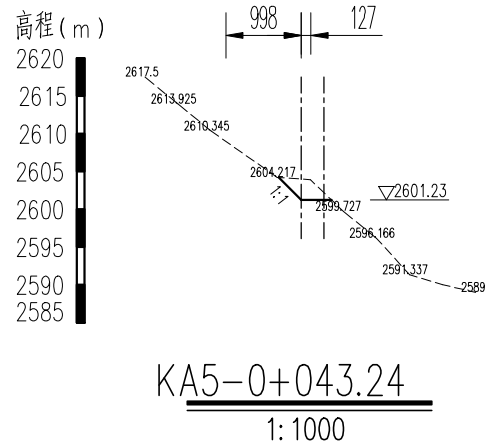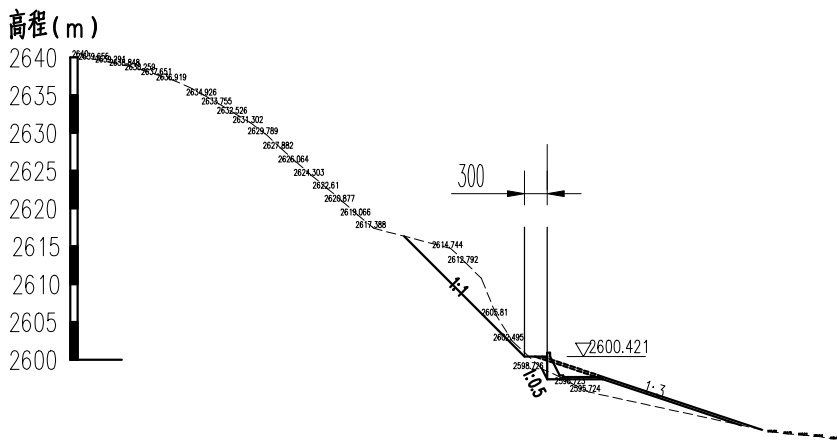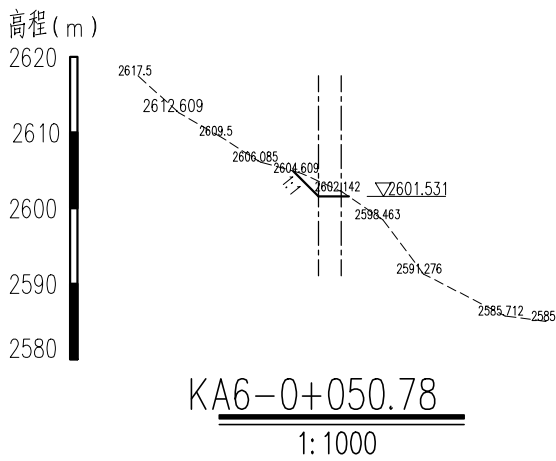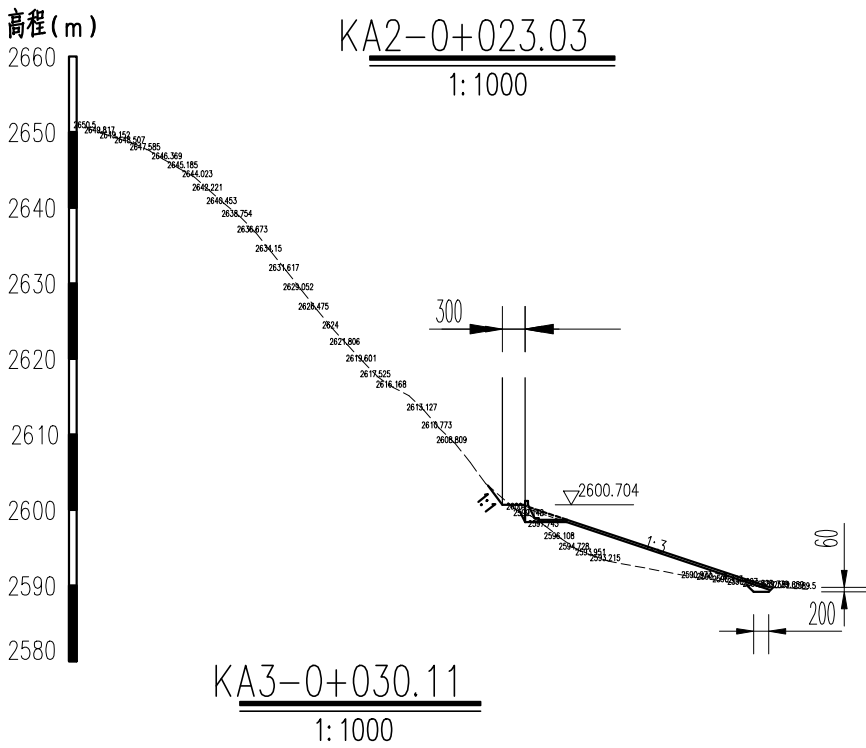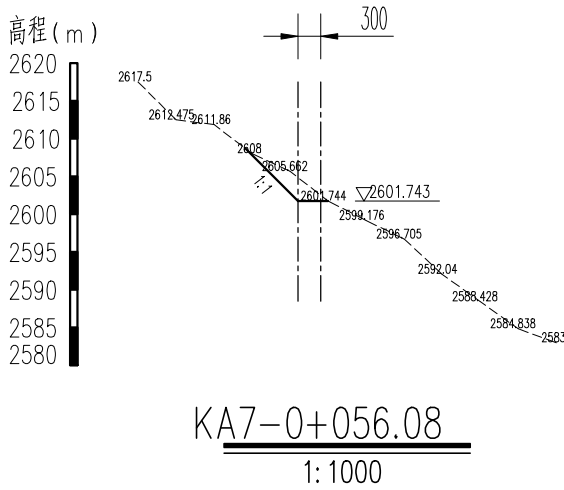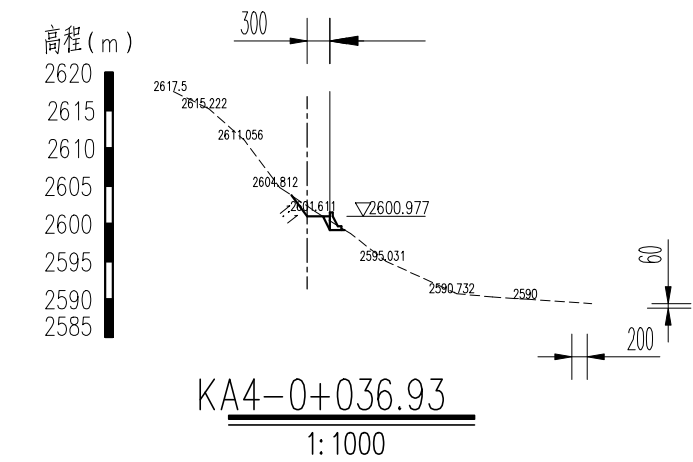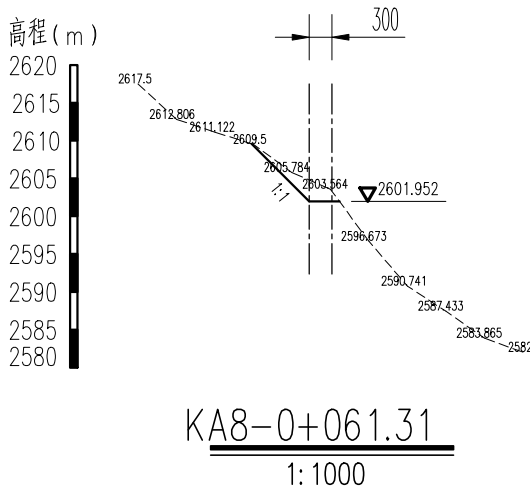


说明:

- 1、本图单位除高程、桩号为m, 其余均为cm。
- 2、桩号0+000--0+032段放坡顶点以原人行道路靠山侧为界, 填挖宽原则各占50%。
- 3、桩号0+032--0+120段放坡顶点以山坡顶平缓阶地外缘为界, 路面宽3.0m, 路肩0.75m。全挖方路面。


<div><div></div><div>甘肃省张掖市甘兰水利水电建筑设计院</div><div>甘兰设计 ZHANGYE GANLAN ENGINEERING INSTITUTE OF WATER CONSERVANCY HYDROPOWER</div></div>						
批准			高台县		初设 阶段	
核定			水关河水库除险加固工程		水工 部分	
审查			道路放样小断面图 (1/2)			
校核						
设计			比例	1:1000	日期	2026.01
制图			图号	第-01	设计证号A162003057	

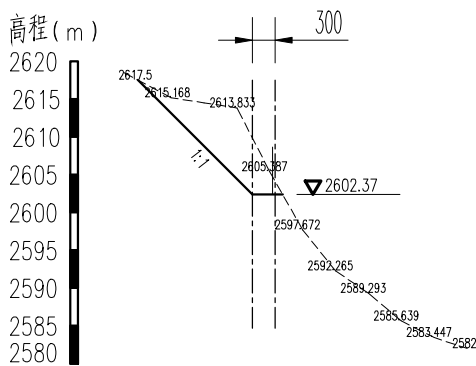


KA9-0+071.75
1: 1000

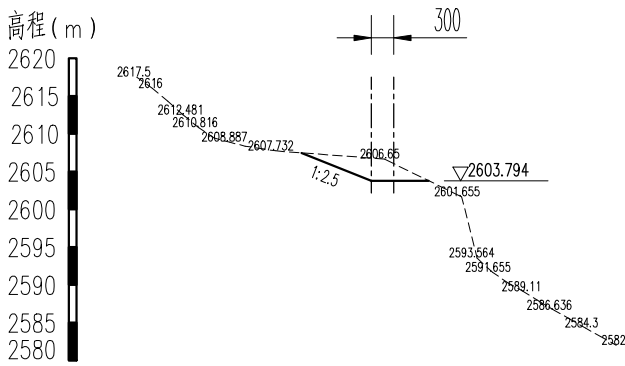


KA12-0+107.34
1: 1000

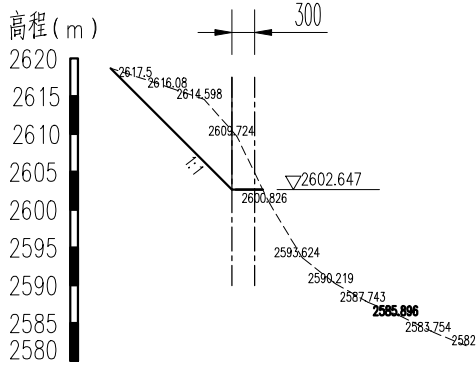


KA10-0+078.68
1: 1000

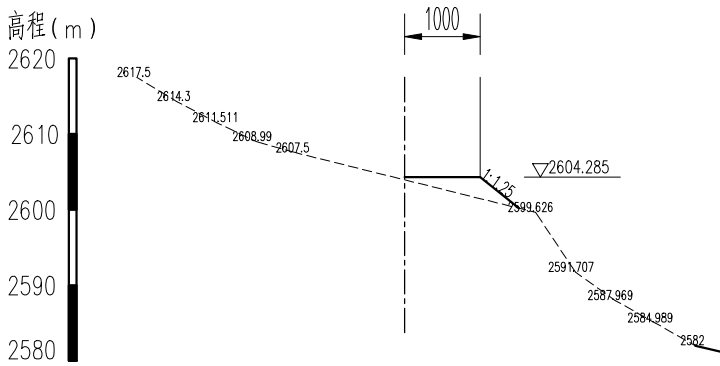


KA13-0+119.63
1: 1000

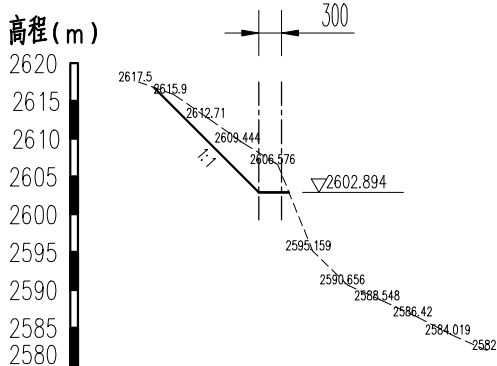

KA11-0+084.86
1: 1000

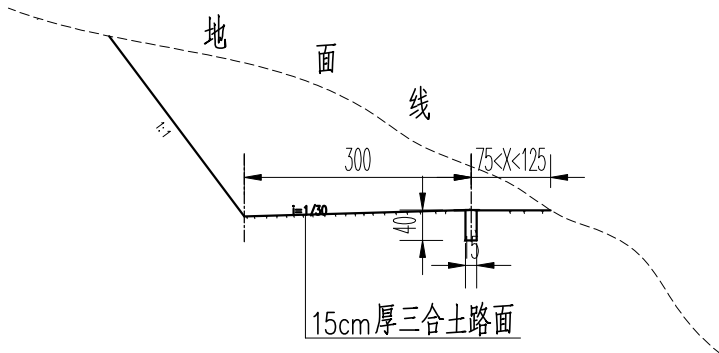

0+032-0+120 I 型路面
1: 100

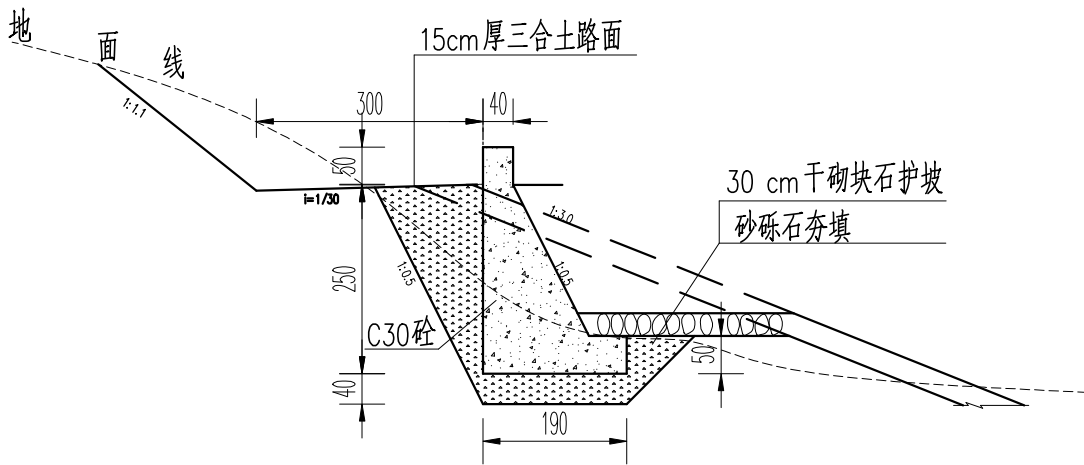


0+000-0+032 II 型路面
1: 100

说明：
1、本图单位除高程、桩号为m，其余均为cm。
2、桩号0+000--0+032段放坡顶点以原人行道靠山侧为界，填挖宽原则各占50%。
3、桩号0+032--0+120段放坡顶点以山坡顶平缓阶地外缘为界，路面宽3.0m，路肩0.75m。全挖方路面。

甘肃省张掖市甘兰水利水电建筑设计院						
甘兰设计 ZHANGYE GANLAN ENGINEERING INSTITUTE OF WATER CONSERVANCY HYDROPOWER						
批准			高台县		初设 阶段	
核定			水关河水库除险加固工程		水工 部分	
审查			道路放样小断面图 (2/2)			
校核						
设计			比例	1:1000	日期	2026.01
制图			图号	第-02	设计证号A162003057	

竖井管理道路平面布置图

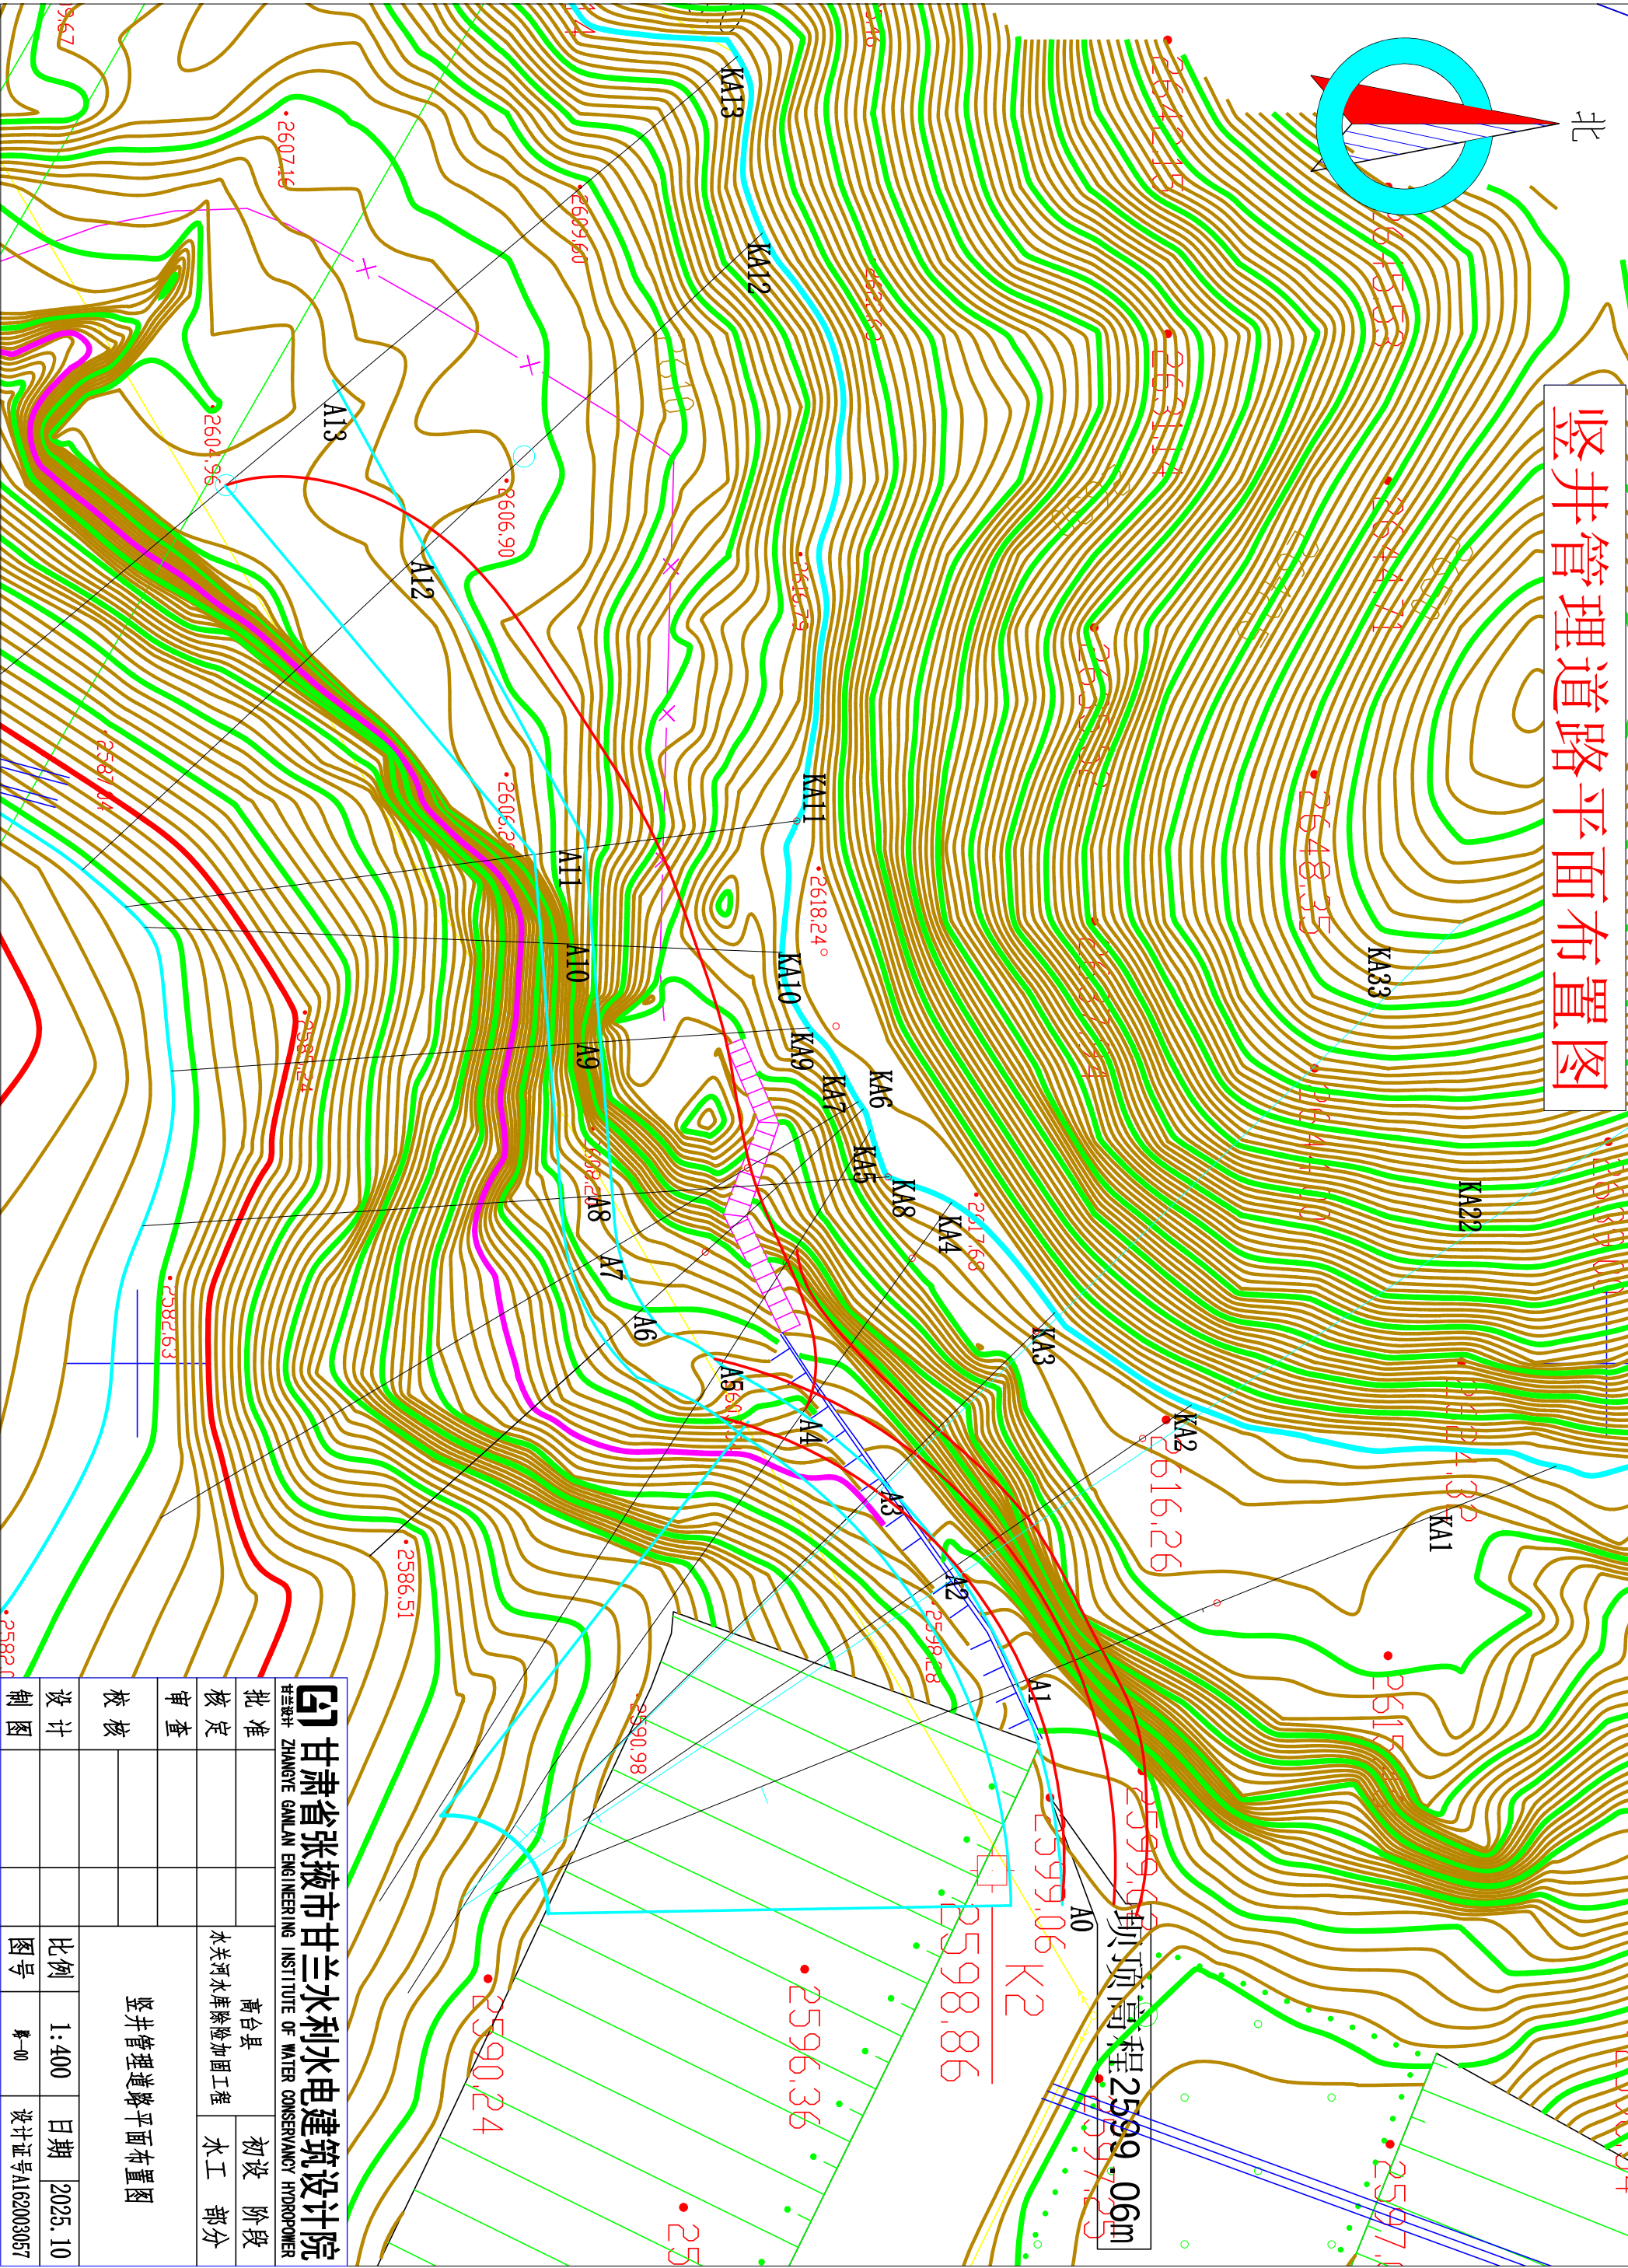

甘肃省张掖市甘兰水利水电建筑设计院			
甘兰设计 ZHANGYE GANLAN ENGINEERING INSTITUTE OF WATER CONSERVANCY HYDROPOWER			
批准		高台县 初设 阶段	
核定		水关河水库除险加固工程 水工 部分	
审查			
校核			
设计			
制图			
竖井管理道路平面布置图		比例	1:400
		图号	第-00
		日期	2025. 10
		设计证号	A162003057