

马蹄藏族乡大都麻村风貌改造

设计证书编号：A221012803

设计编号：2026-01-23


设计阶段：初步设计



中享设计集团有限公司


2026. 01

日期		姓名		专业		日期		姓名		专业		会签栏
				给排水						建筑		
				暖通						结构		
				工艺						电气		

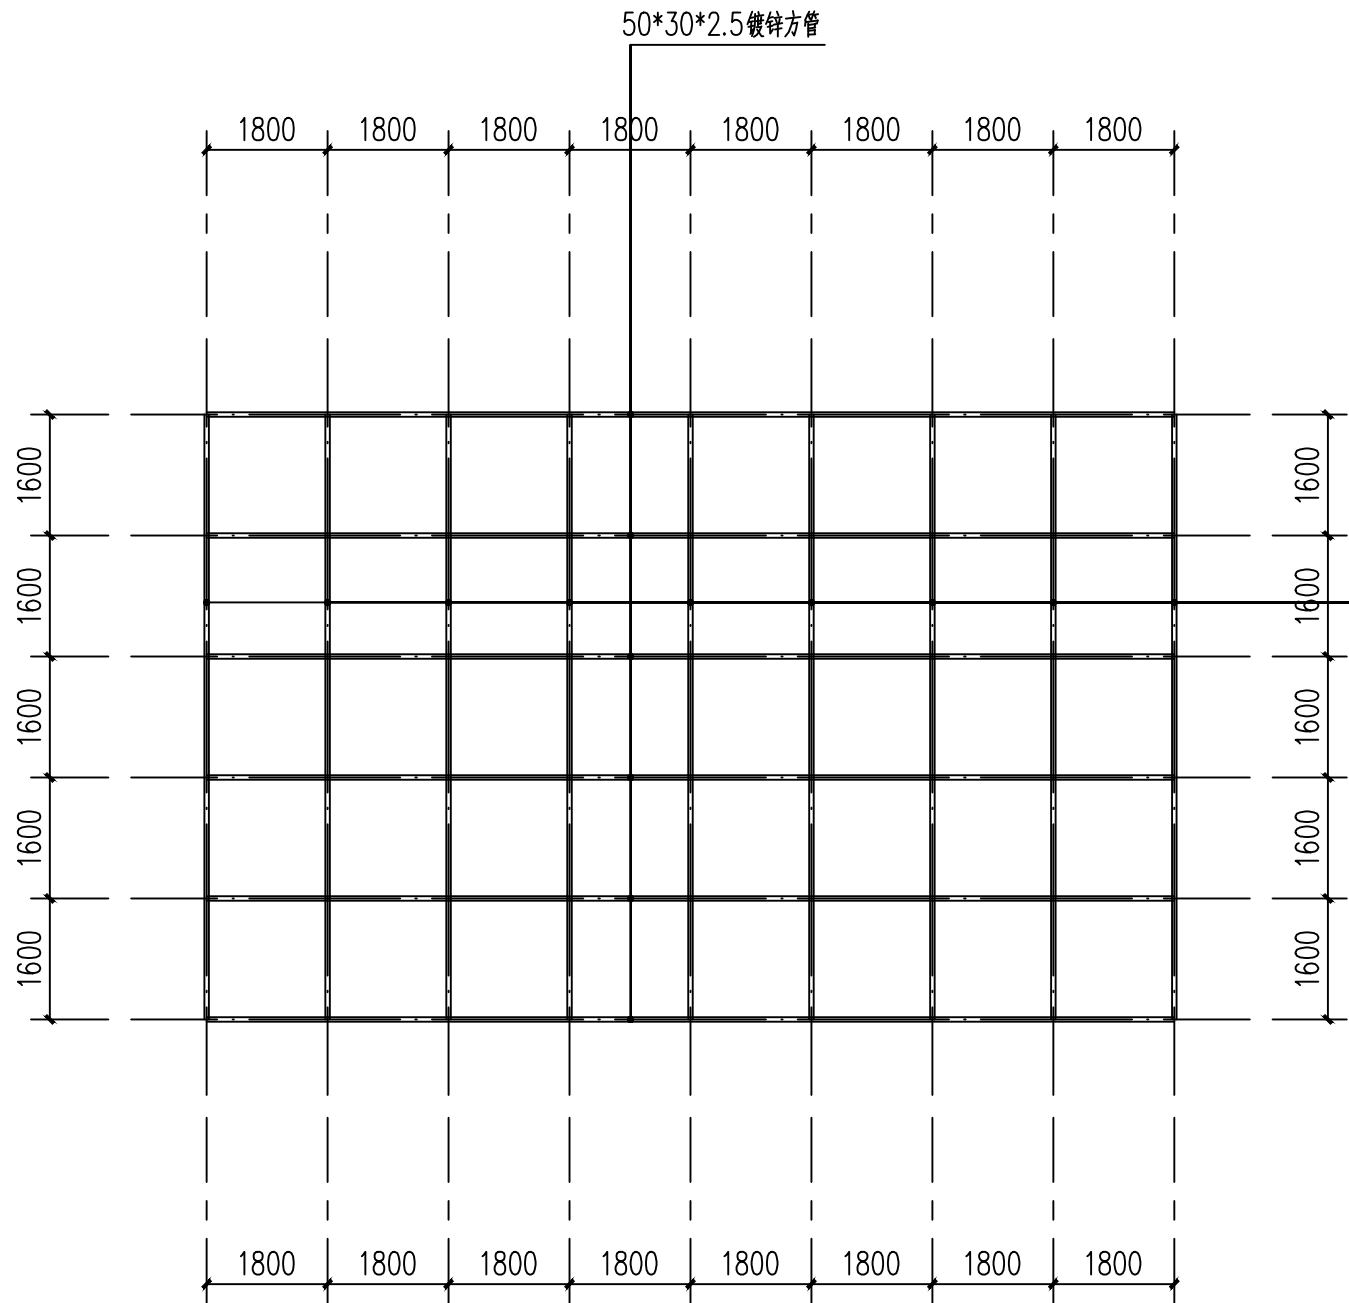

屋面龙骨布置详图 1:100

注：屋面采用树脂瓦屋面

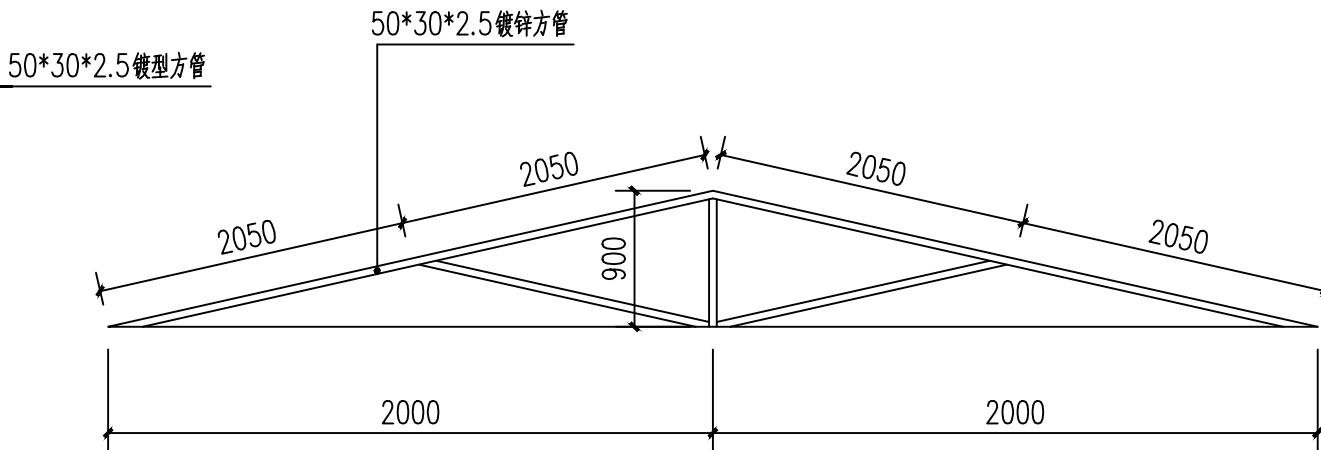


屋架详图 1:50

主要改造内容

- 1.屋面改造（58户）：树脂瓦屋面铺设14203.85平方米（局部房屋采用树脂瓦+龙骨，其他房屋采用树脂瓦直接铺设），龙骨采用50×30×2.5mm镀锌方管528米。
- 2.外墙改造：外墙外墙乳胶漆粉刷面积为4299平方米，外墙成品回子纹装饰线条1044米
- 3.门头改造（24户）：门头共计改造24个。每个门头采用50×30×2.5mm镀锌方管24米，门头装饰水泥板3平方米，成品藏式装饰条97.2米。
- 4.新建网围450米，高1.7米（其中立柱采用50×50×2.5mm镀锌方管65根，立柱基础采用250×250×300mmC20砼现浇，网格大小为80×80，铁丝大小为2.0mm）。

实名打印栏		签 署 栏	
项目负责人	冯 源	冯源	
专业负责人	冯 源	冯源	
设 计 人	李吉勤	李吉勤	
项目负责人章			
出图专用章			
审图章			
专业负责章			
竣工章			
 中享设计集团有限公司 设计证书编号：A221012803 资质等级：建筑行业（建筑工程）乙级;市政行业（燃气工程、轨道交通工程除外）专业乙级;风景园林工程设计专项乙级。			
建设单位		马蹄藏族乡人民政府	
工程名称		马蹄藏族乡大都麻村风貌改造	
审 定 人	信 莹	信莹	
审 核 人	郭 晓	郭晓	
校 对 人	任家霞	任家霞	
制 图 人	李吉勤	李吉勤	
图纸名称			
主要改造内容			
工程号	2026-01-23	图 号	建初- 01
阶 段	初步设计	日 期	2026. 01
专 业	建 筑	比 例	1:100


日期		姓名		专业		日期		姓名		专业		会签栏
				给排水						暖通		
				工艺						电气		

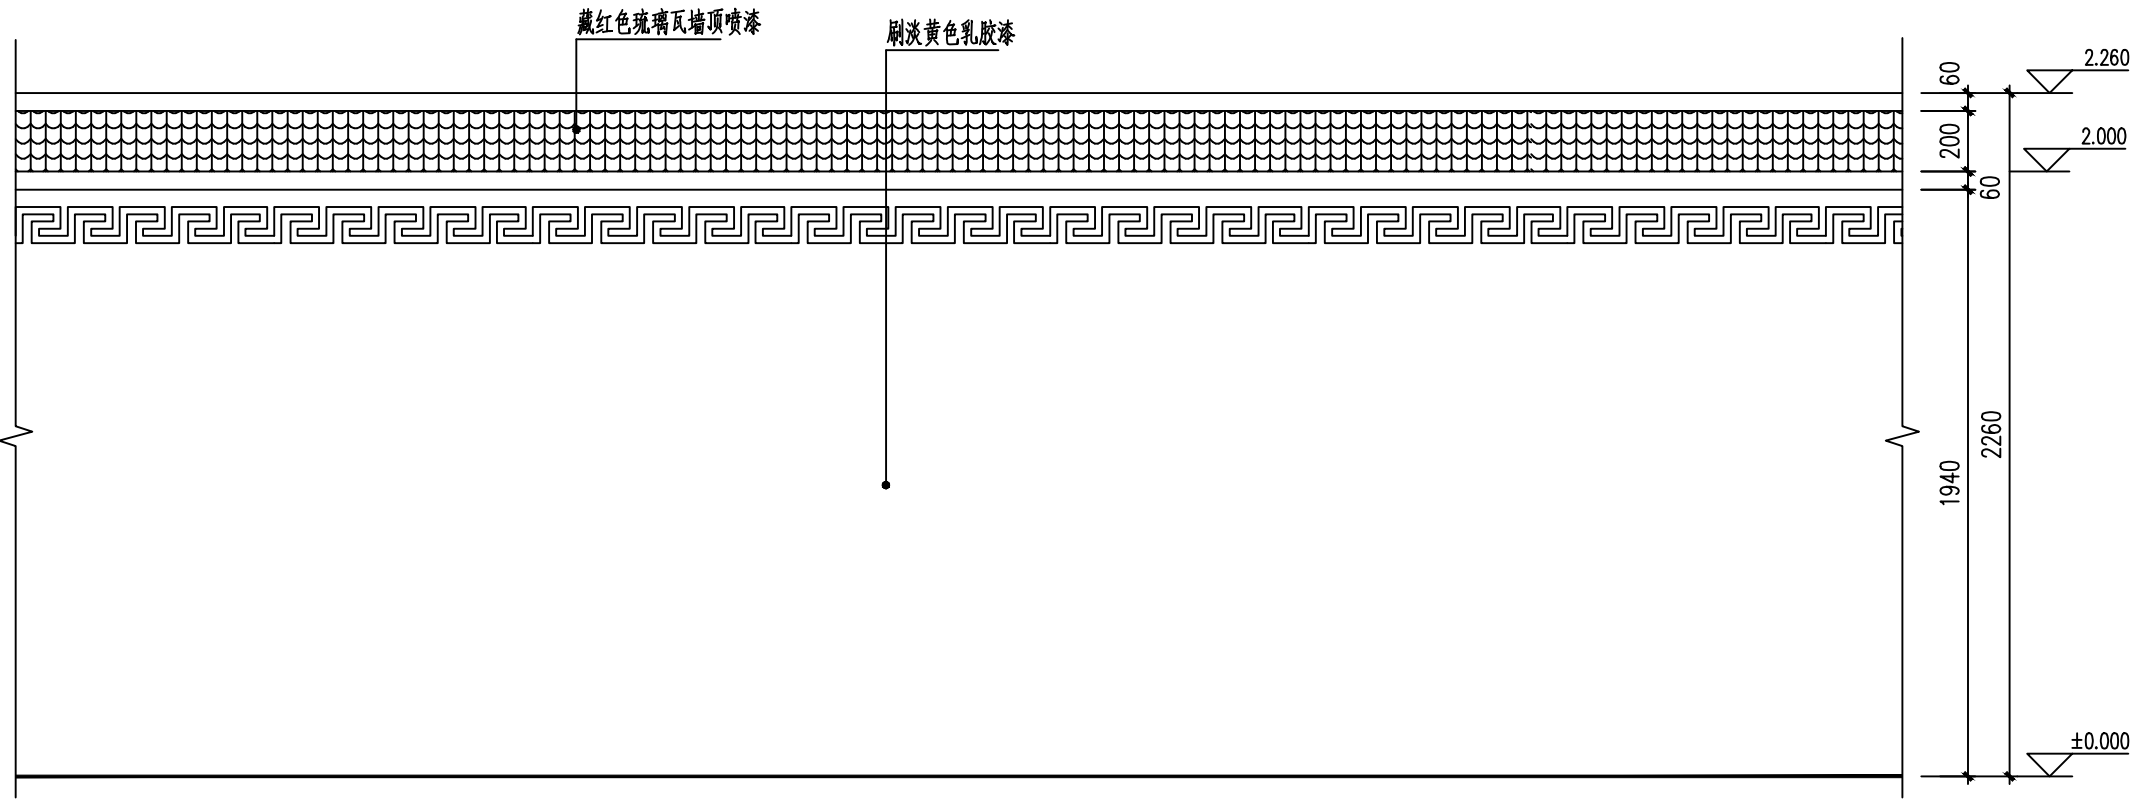

围墙立面图 1:25

外墙粉刷


- 1.铲除原有墙面面层及基层
- 2.12mm厚1:3水泥砂浆打底扫毛
- 3.6mm厚1:2.5水泥砂浆抹平
- 4.外墙腻子粉抹面两遍
- 5.外墙乳胶漆
- 6.回字纹线条
- 7.红色乳胶漆踢脚线

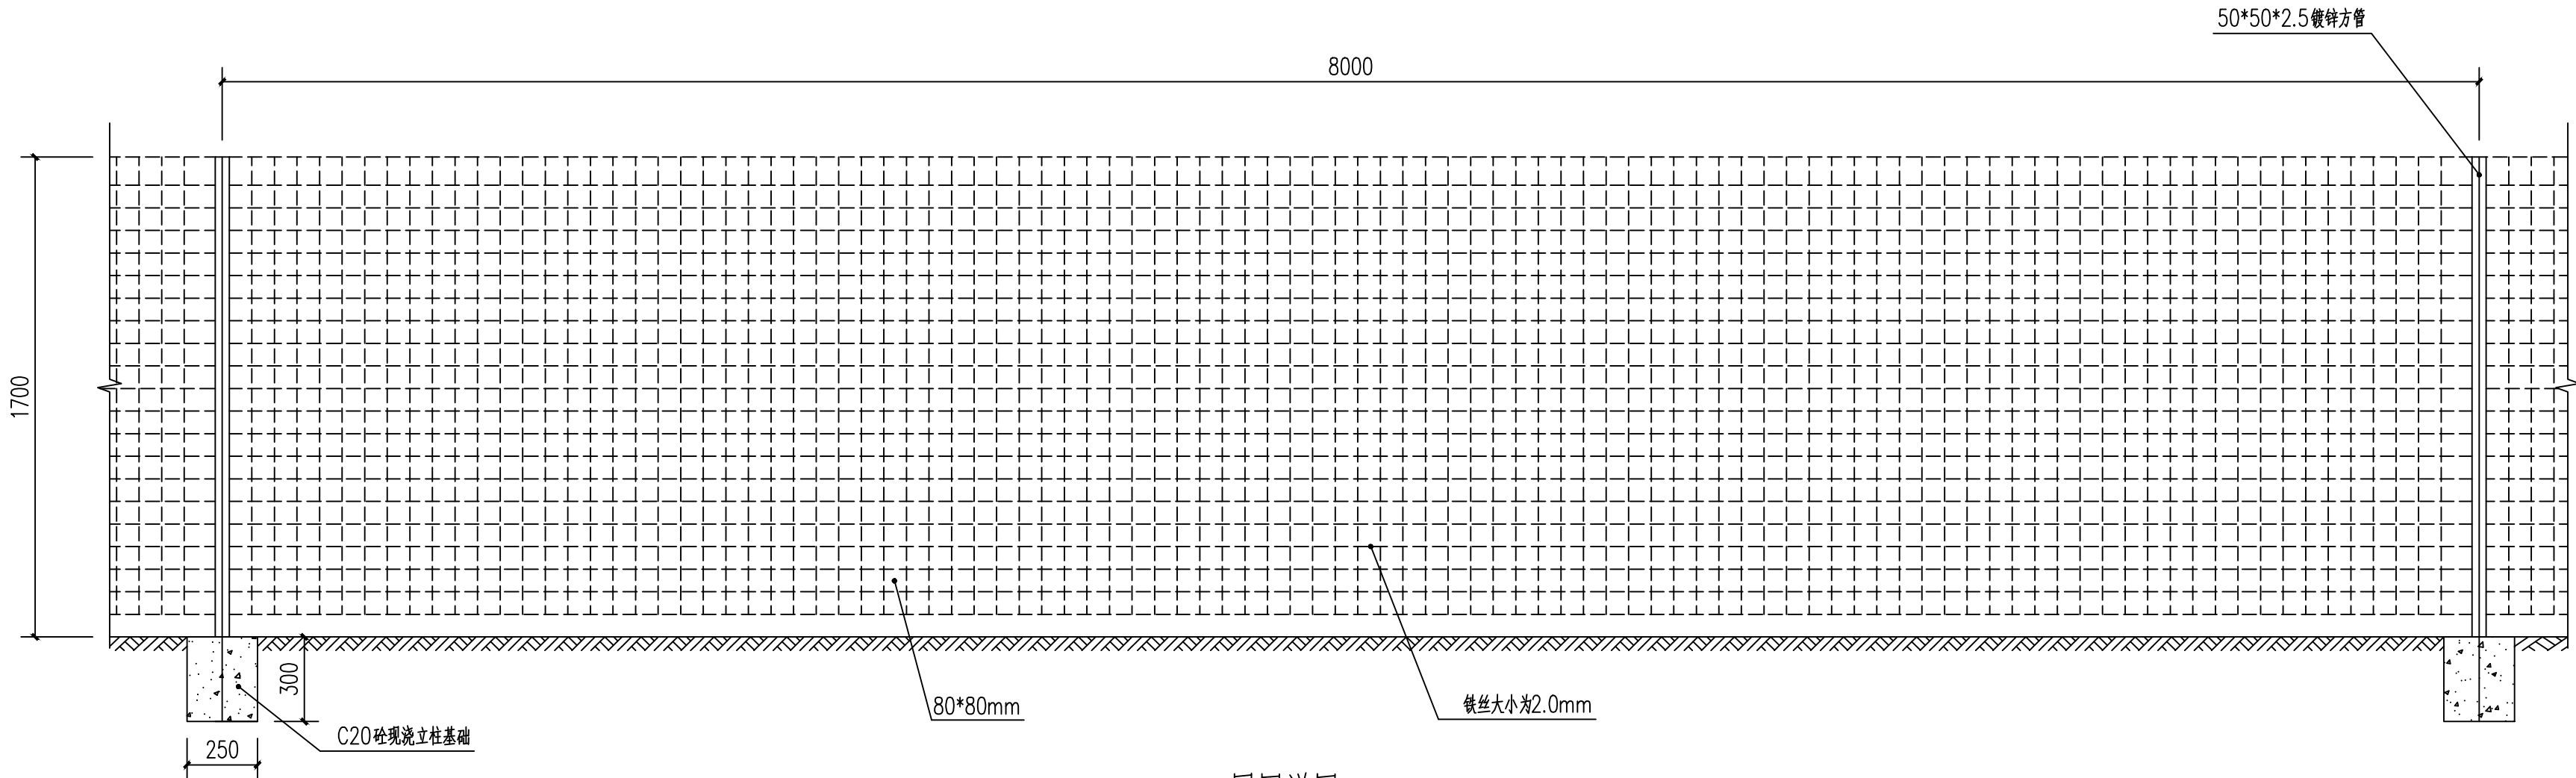

网围详图 1:20

		实名打印栏	签 署 栏
项目负责人	冯 源	冯源	
专业负责人	冯 源	冯源	
设 计 人	李吉勤	李吉勤	
项目负责人章			
出图专用章			
审图章			
专业负责章			
竣工章			
 中享设计集团有限公司 设计证书编号: A221012803 资质等级: 建筑行业（建筑工程）乙级;市政行业（燃气工程、轨道交通工程除外）专业乙级;风景园林工程设计专项乙级。			
建设单位		马蹄藏族乡人民政府	
工程名称		马蹄藏族乡大都麻村风貌改造	
审 定 人	信 莹	信莹	
审 核 人	郭 晓	郭晓	
校 对 人	任家霞	任家霞	
制 图 人	李吉勤	李吉勤	
图纸名称			
围墙、网围详图			
工程号	2026-01-23	图 号	建初-02
阶 段	初步设计	日 期	2026.01
专 业	建 筑	比 例	1:100

马蹄藏族乡大都麻村风貌改造——改造区域分布区一

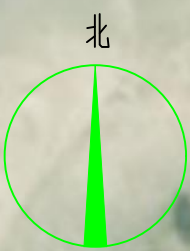

图例：



改造区域界限

樊德俊


王东荣

		实名打印栏	签 署 栏
项目负责人	冯 源	冯源	
专业负责人	冯 源	冯源	
设 计 人	李吉勤	李吉勤	
项目负责人章			
出图专用章			
审图章			
专业负责章			
竣工章			
 中享设计集团有限公司 设计证书编号：A221012803 资质等级：建筑行业（建筑工程）乙级；市政行业（燃气工程、轨道交通工程除外）专业乙级；风景园林工程设计专项乙级。			
建设单位		马蹄藏族乡人民政府	
工程名称		马蹄藏族乡大都麻村风貌改造	
审 定 人	信 莹	信莹	
审 核 人	郭 晓	郭晓	
校 对 人	任家霞	任家霞	
制 图 人	李吉勤	李吉勤	
图纸名称			
改造区域分布区			
工程号	2026-01-23	图 号	建初- 03
阶 段	初步设计	日 期	2026. 01
专 业	建 筑	比 例	1:100

马蹄藏族乡大都麻村风貌改造---改造区域分布区二

	实名打印栏	签 署 栏	
项目负责人	冯 源	冯源	
专业负责人	冯 源	冯源	
设 计 人	李吉勤	李吉勤	
项目负责章			
出图专用章			
审图章			
专业负责章			
竣工章			
 中享设计集团有限公司 设计证书编号：A221012803 资质等级：建筑行业（建筑工程）乙级;市政行业（燃气工程、轨道交通工程除外）专业乙级;风景园林工程设计专项乙级。			
建设单位	马蹄藏族乡人民政府		
工程名称	马蹄藏族乡大都麻村风貌改造		
审 定 人	信 莹	信莹	
审 核 人	郭 晓	郭晓	
校 对 人	任家霞	任家霞	
制 图 人	李吉勤	李吉勤	
图纸名称			
改造区域分布区			
工程号	2026-01-23	图 号	建初- 04
阶 段	初步设计	日 期	2026. 01
专 业	建 筑	比 例	1:100



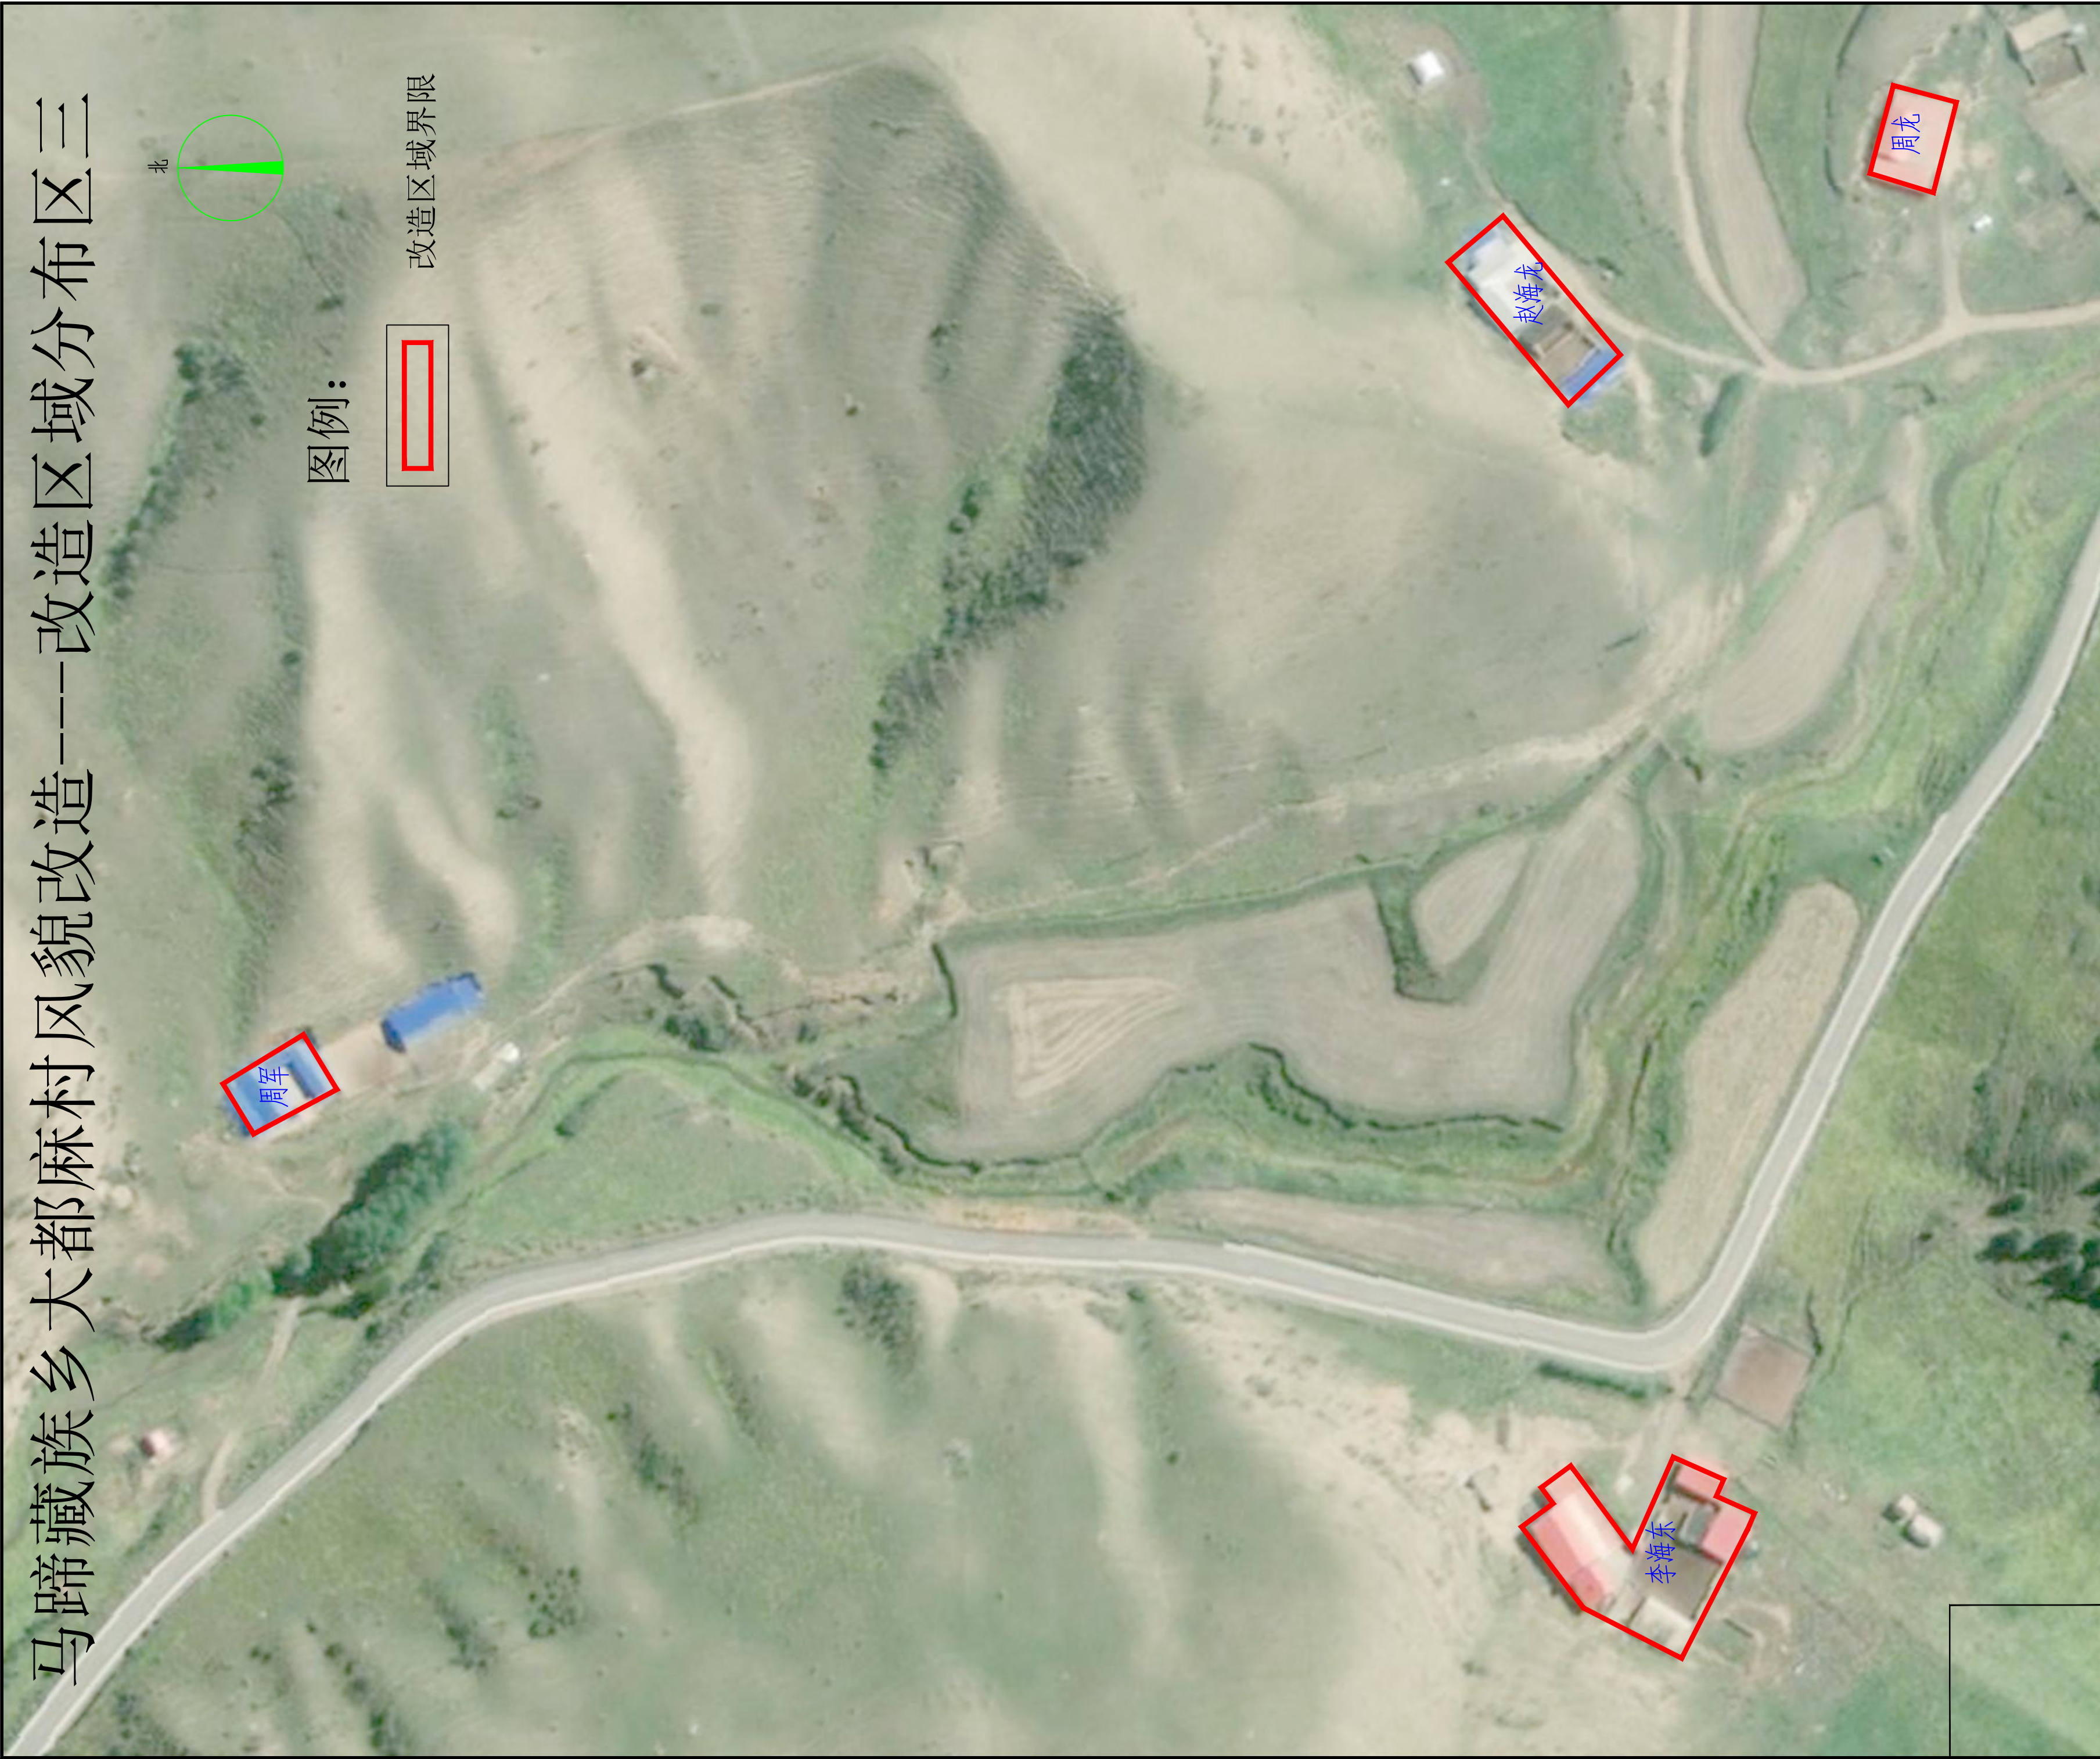

		实名打印栏	签 署 栏
项目负责人	冯 源	冯源	
专业负责人	冯 源	冯源	
设 计 人	李吉勤	李吉勤	
项目负责人章			
出图专用章			
审图章			
专业负责章			
竣工章			
 中享设计集团有限公司 设计证书编号：A221012803 资质等级：建筑行业（建筑工程）乙级;市政行业（燃气工程、轨道交通工程除外）专业乙级;风景园林工程设计专项乙级。			
建设单位		马蹄藏族乡人民政府	
工程名称		马蹄藏族乡大都麻村风貌改造	
审 定 人	信 莹	信莹	
审 核 人	郭 晓	郭晓	
校 对 人	任家霞	任家霞	
制 图 人	李吉勤	李吉勤	
图纸名称			
改造区域分布区			
工程号	2026-01-23	图 号	建初- 05
阶 段	初步设计	日 期	2026.01
专 业	建 筑	比 例	1:100




		实名打印栏	签 署 栏
项目负责人	冯 源		冯源
专业负责人	冯 源		冯源
设 计 人	李吉勤		李吉勤
项目负责人章			
出图专用章			
审图章			
专业负责章			
竣工章			
 中享设计集团有限公司 设计证书编号：A221012803 资质等级：建筑行业（建筑工程）乙级;市政行业（燃气工程、轨道交通工程除外）专业乙级;风景园林工程设计专项乙级。			
建设单位		马蹄藏族乡人民政府	
工程名称		马蹄藏族乡大都麻村风貌改造	
审 定 人	信 莹	信莹	
审 核 人	郭 晓	郭晓	
校 对 人	任家霞	任家霞	
制 图 人	李吉勤	李吉勤	
图纸名称			
改造区域分布区			
工程号	2026-01-23	图 号	建初- 06
阶 段	初步设计	日 期	2026.01
专 业	建 筑	比 例	1:100




		实名打印栏		签 署 栏	
项目负责人		冯 源		冯源	
专业负责人		冯 源		冯源	
设 计 人		李吉勤		李吉勤	
项目负责章					
出图专用章					
审图章					
专业负责章					
竣工章					
 中享设计集团有限公司 设计证书编号：A221012803 资质等级：建筑行业（建筑工程）乙级;市政行业（燃气工程、轨道交通工程除外）专业乙级;风景园林工程设计专项乙级。					
建设单位		马蹄藏族乡人民政府			
工程名称		马蹄藏族乡大都麻村风貌改造			
审 定 人	信 莹	信莹			
审 核 人	郭 晓	郭晓			
校 对 人	任家霞	任家霞			
制 图 人	李吉勤	李吉勤			
图纸名称					
改造区域分布区					
工程号	2026-01-23	图 号	建初- 07		
阶 段	初步设计	日 期	2026.01		
专 业	建 筑	比 例	1:100		

马蹄藏族乡大都麻村风貌改造---改造区域分布区六

		实名打印栏	签 署 栏
项目负责人	冯 源	冯源	
专业负责人	冯 源	冯源	
设 计 人	李吉勤	李吉勤	
项目负责章			
出图专用章			
审图章			
专业负责章			
竣工章			

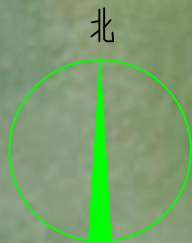

图例：

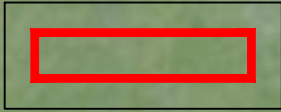

改造区域界限



马蹄藏族乡大都麻村风貌改造---改造区域分布区七



图例：



改造区域界限




		实名打印栏	签 署 栏
项目负责人		冯 源	冯源
专业负责人		冯 源	冯源
设 计 人		李吉勤	李吉勤
项目负责人章			
出图专用章			
审图章			
专业负责章			
竣工章			
 中享设计集团有限公司 设计证书编号：A221012803 资质等级：建筑行业（建筑工程）乙级;市政行业（燃气工程、轨道交通工程除外）专业乙级;风景园林工程设计专项乙级。			
建设单位		马蹄藏族乡人民政府	
工程名称		马蹄藏族乡大都麻村风貌改造	
审 定 人	信 莹	信莹	
审 核 人	郭 晓	郭晓	
校 对 人	任家霞	任家霞	
制 图 人	李吉勤	李吉勤	
图纸名称			
改造区域分布区			
工程号	2026-01-23	图 号	建初- 09
阶 段	初步设计	日 期	2026. 01
专 业	建 筑	比 例	1:100

马蹄藏族乡大都麻村风貌改造---改造区域分布区八




		实名打印栏	签 署 栏
项目负责人	冯 源	冯源	
专业负责人	冯 源	冯源	
设 计 人	李吉勤	李吉勤	
项目负责人			
出图专用章			
审图章			
专业负责章			
竣工章			
 中享设计集团有限公司 设计证书编号：A221012803 资质等级：建筑行业（建筑工程）乙级;市政行业（燃气工程、轨道交通工程除外）专业乙级;风景园林工程设计专项乙级。			
建设单位		马蹄藏族乡人民政府	
工程名称		马蹄藏族乡大都麻村风貌改造	
审 定 人	信 莹	信莹	
审 核 人	郭 晓	郭晓	
校 对 人	任家霞	任家霞	
制 图 人	李吉勤	李吉勤	
图纸名称			
改造区域分布区			
工程号	2026-01-23	图 号	建初- 10
阶 段	初步设计	日 期	2026. 01
专 业	建 筑	比 例	1:100

马蹄藏族乡大都麻村风貌改造---改造区域分布区九

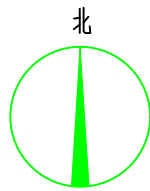

图例：

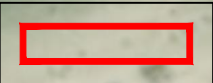

改造区域界限

冰咀

冰沟嘴

李海山

李小龙

朱海

实名打印栏		签 署 栏	
项目负责人	冯 源	冯源	
专业负责人	冯 源	冯源	
设 计 人	李吉勤	李吉勤	
项目负责人章			
出图专用章			
审图章			
专业负责章			
竣工章			
 中享设计集团有限公司 设计证书编号：A221012803 资质等级：建筑行业（建筑工程）乙级;市政行业（燃气工程、轨道交通工程除外)专业乙级;风景园林工程设计专项乙级。			
建设单位		马蹄藏族乡人民政府	
工程名称		马蹄藏族乡大都麻村风貌改造	
审 定 人	信 莹	信莹	
审 核 人	郭 晓	郭晓	
校 对 人	任家霞	任家霞	
制 图 人	李吉勤	李吉勤	
图纸名称			
改造区域分布区			
工程号	2026-01-23	图 号	建初- 11
阶 段	初步设计	日 期	2026. 01
专 业	建 筑	比 例	1:100



		实名打印栏	签 署 栏
项目负责人	冯 源		冯源
专业负责人	冯 源		冯源
设 计 人	李吉勤		李吉勤
项目负责人章			
出图专用章			
审图章			
专业负责章			
竣工章			
 中享设计集团有限公司 设计证书编号: A221012803 资质等级: 建筑行业（建筑工程）乙级;市政行业（燃气工程、轨道交通工程除外）专业乙级;风景园林工程设计专项乙级。			
建设单位		马蹄藏族乡人民政府	
工程名称		马蹄藏族乡大都麻村风貌改造	
审 定 人	信 莹	信莹	
审 核 人	郭 晓	郭晓	
校 对 人	任家霞	任家霞	
制 图 人	李吉勤	李吉勤	
图纸名称			
改造区域分布区			
工程号	2026-01-23	图 号	建初- 12
阶 段	初步设计	日 期	2026.01
专 业	建 筑	比 例	1:100

马蹄藏族乡大都麻村风貌改造---改造区域分布区十一



		实名打印栏	签 署 栏
项目负责人	冯 源	冯源	
专业负责人	冯 源	冯源	
设 计 人	李吉勤	李吉勤	
项目负责人章			
出图专用章			
审图章			
专业负责章			
竣工章			
</			

马蹄藏族乡大都麻村风貌改造---改造区域分布区十二



		实名打印栏	签 署 栏
项目负责人	冯 源	冯源	
专业负责人	冯 源	冯源	
设 计 人	李吉勤	李吉勤	
项目负责人章			
出图专用章			
审图章			
专业负责章			
竣工章			
 中享设计集团有限公司 设计证书编号: A221012803 资质等级: 建筑行业（建筑工程）乙级;市政行业（燃气工程、轨道交通工程除外)专业乙级;风景园林工程设计专项乙级。			
建设单位		马蹄藏族乡人民政府	
工程名称		马蹄藏族乡大都麻村风貌改造	
审 定 人	信 莹	信莹	
审 核 人	郭 晓	郭晓	
校 对 人	任家霞	任家霞	
制 图 人	李吉勤	李吉勤	
图纸名称			
改造区域分布区			
工程号	2026-01-23	图 号	建初- 14
阶 段	初步设计	日 期	2026. 01
专 业	建 筑	比 例	1:100